




FOTOINSERIMENTO



MAPPA CATASTALE




PIANO DELLE REGOLE

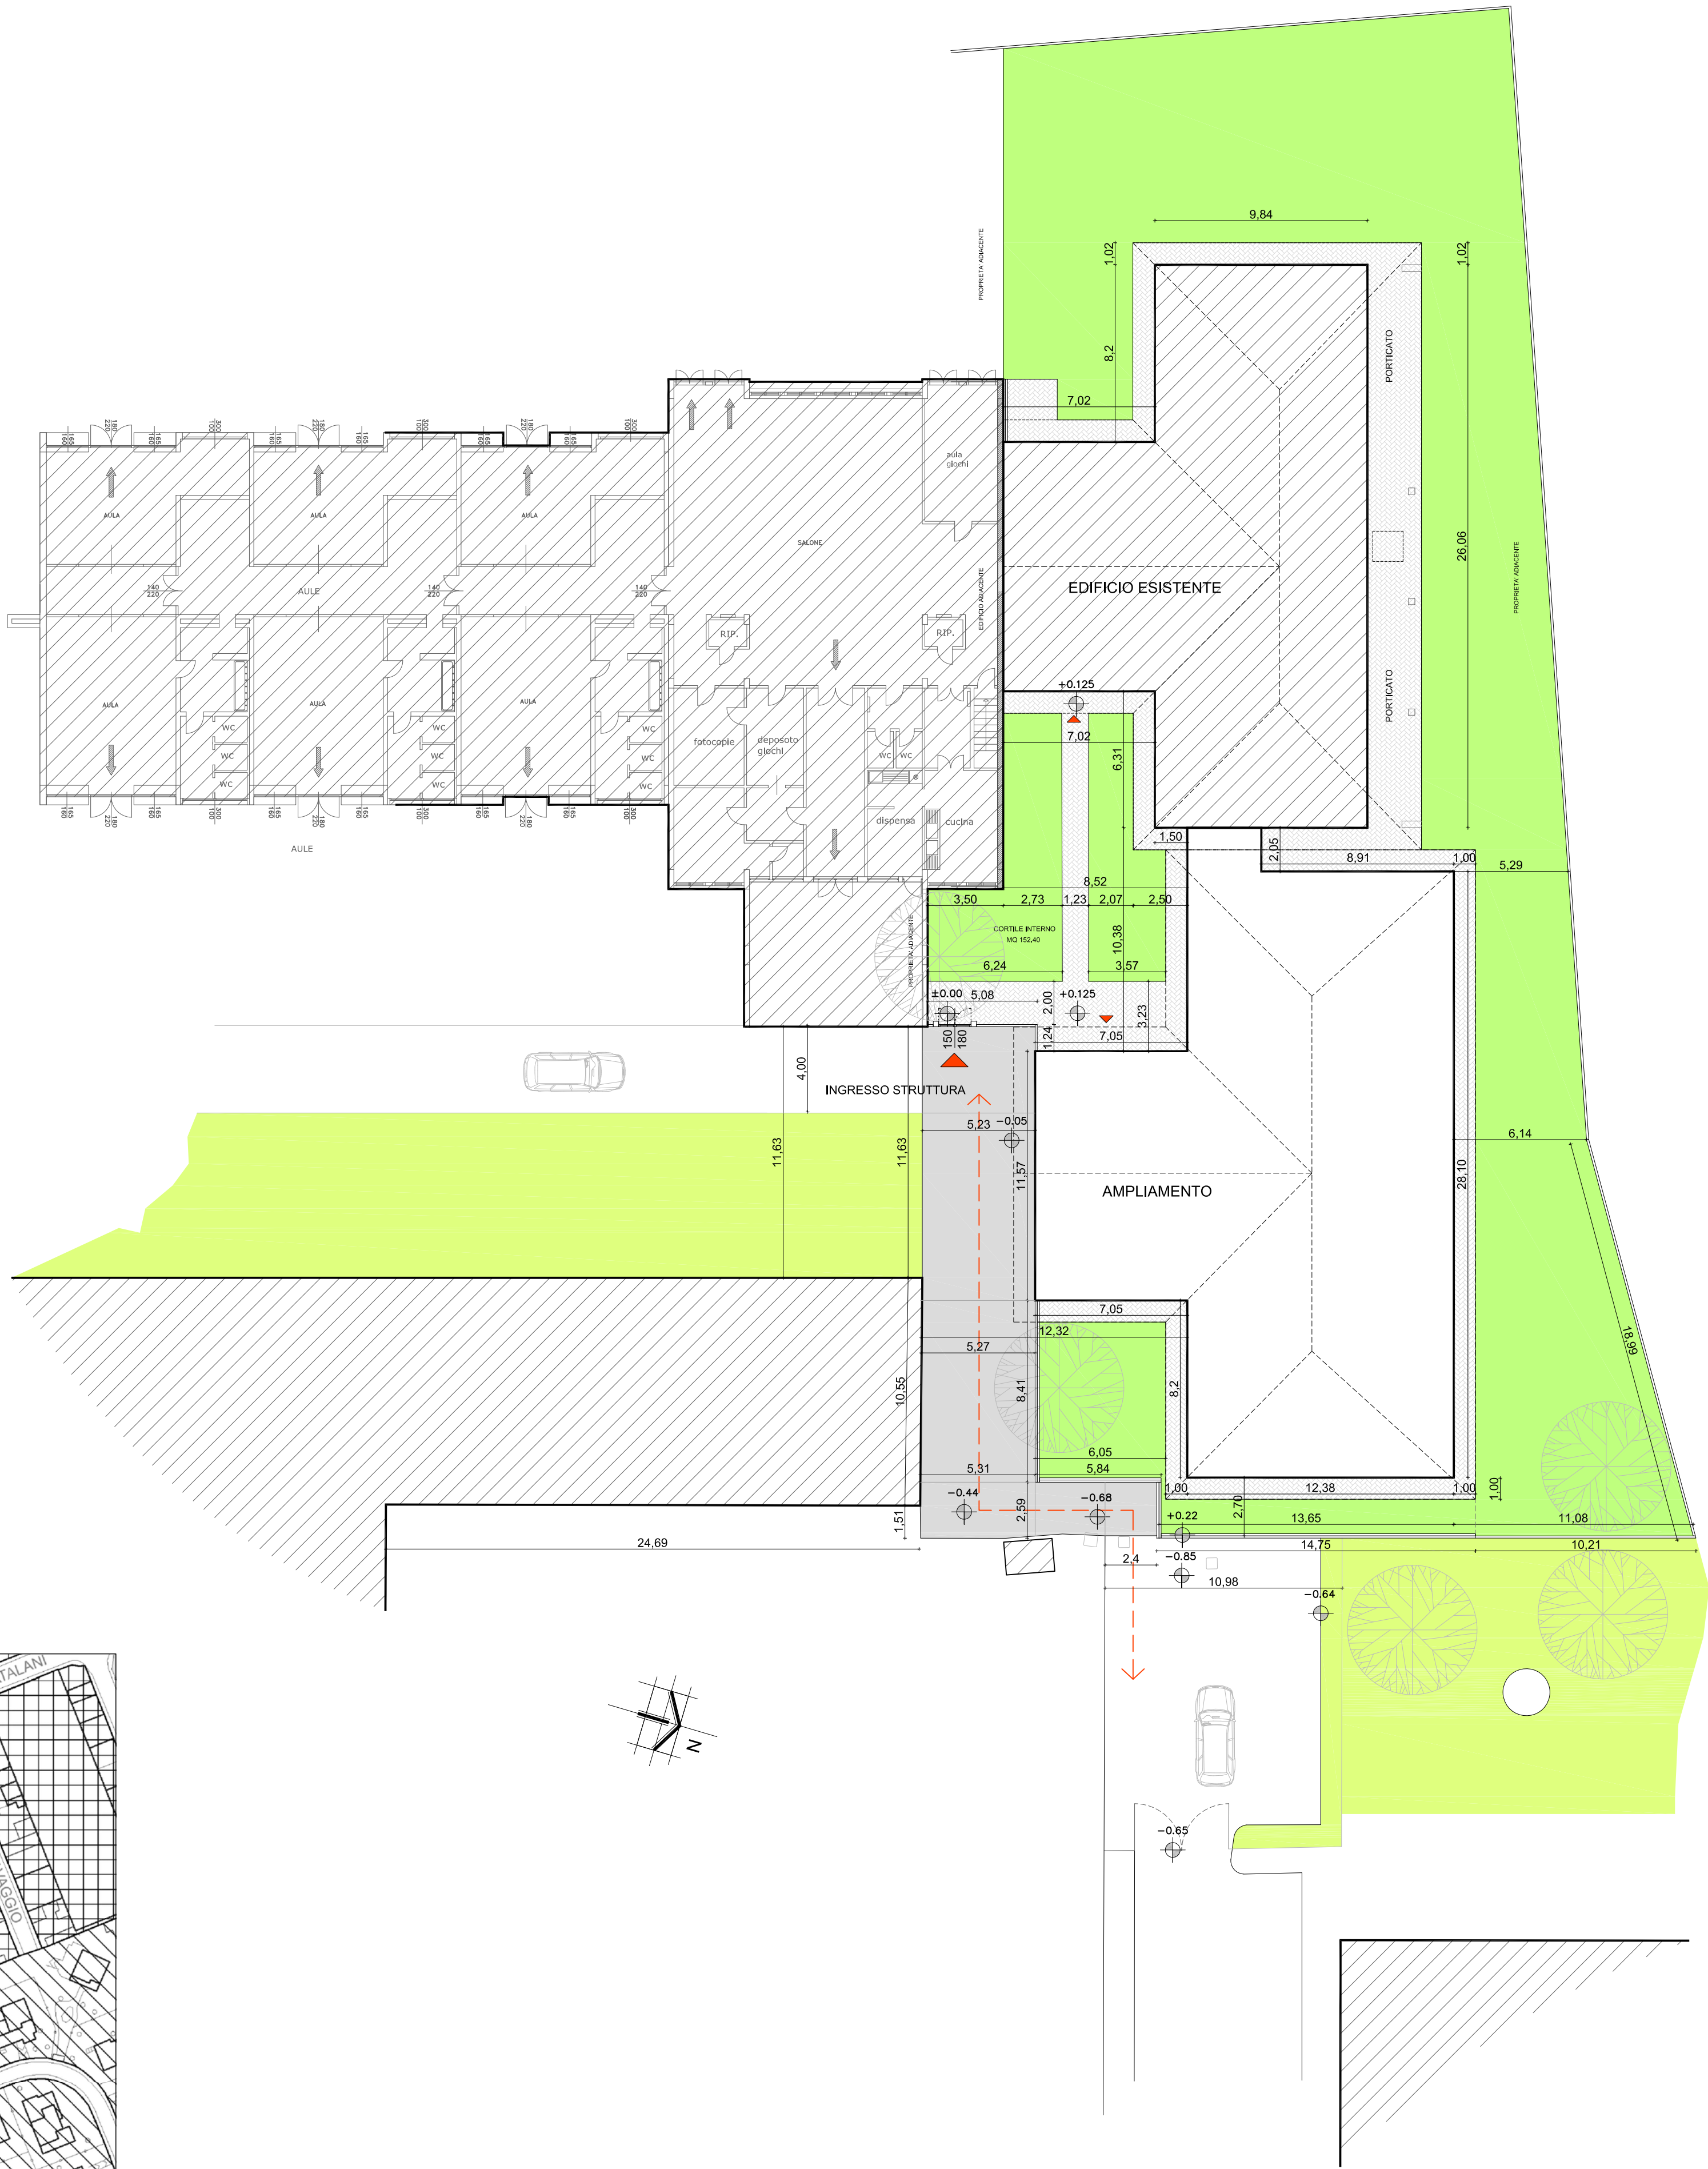

Località: **Comune di Trezzano sul Naviglio**
(Provincia di Milano)

Progetto: **Progetto Definitivo - Esecutivo**
Realizzazione nuovo asilo nido aggregato al plesso scolastico "Mauro Brutto"

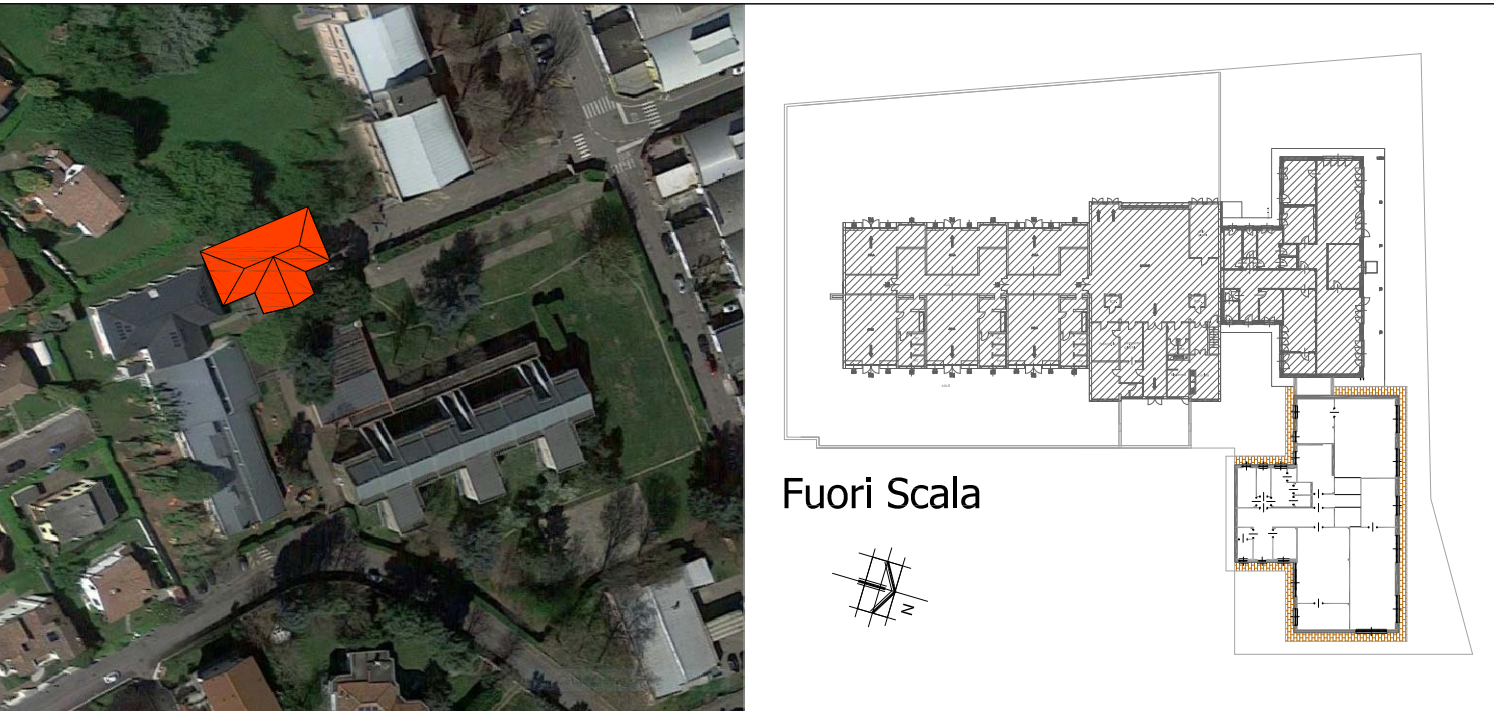

Proprietà: **COMUNE DI TREZZANO SUL NAVIGLIO**

Oggetto	PROGETTO DEFINITIVO - ESECUTIVO ARCHITETTONICO		
Tavola:	PLANIMETRIA GENERALE DI PROGETTO		
Scala	Data	Numero Tavola	
		di progetto	progressiva di progetto
1:200	Aggiornamenti	1.03	
			progressiva di tavola
			-

Progettista:
dott. arch. Tiziano Menescardi
Iscritto all'Ordine degli Architetti, Pianificatori,
Paesaggisti e Conservatori di Milano al n°4199
P.zza del Seminatore n.2 - 20018 Sedriano (MI)
Tel. 02/9020324 E-mail: t.menescardi@menescardi.com

TUTTI I DIRITTI SONO RISERVATI A NORMA DI LEGGE
E' vietata la riproduzione, anche parziale, non autorizzata