





PORTA - PORTAFINESTRA

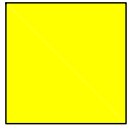

FINESTRA

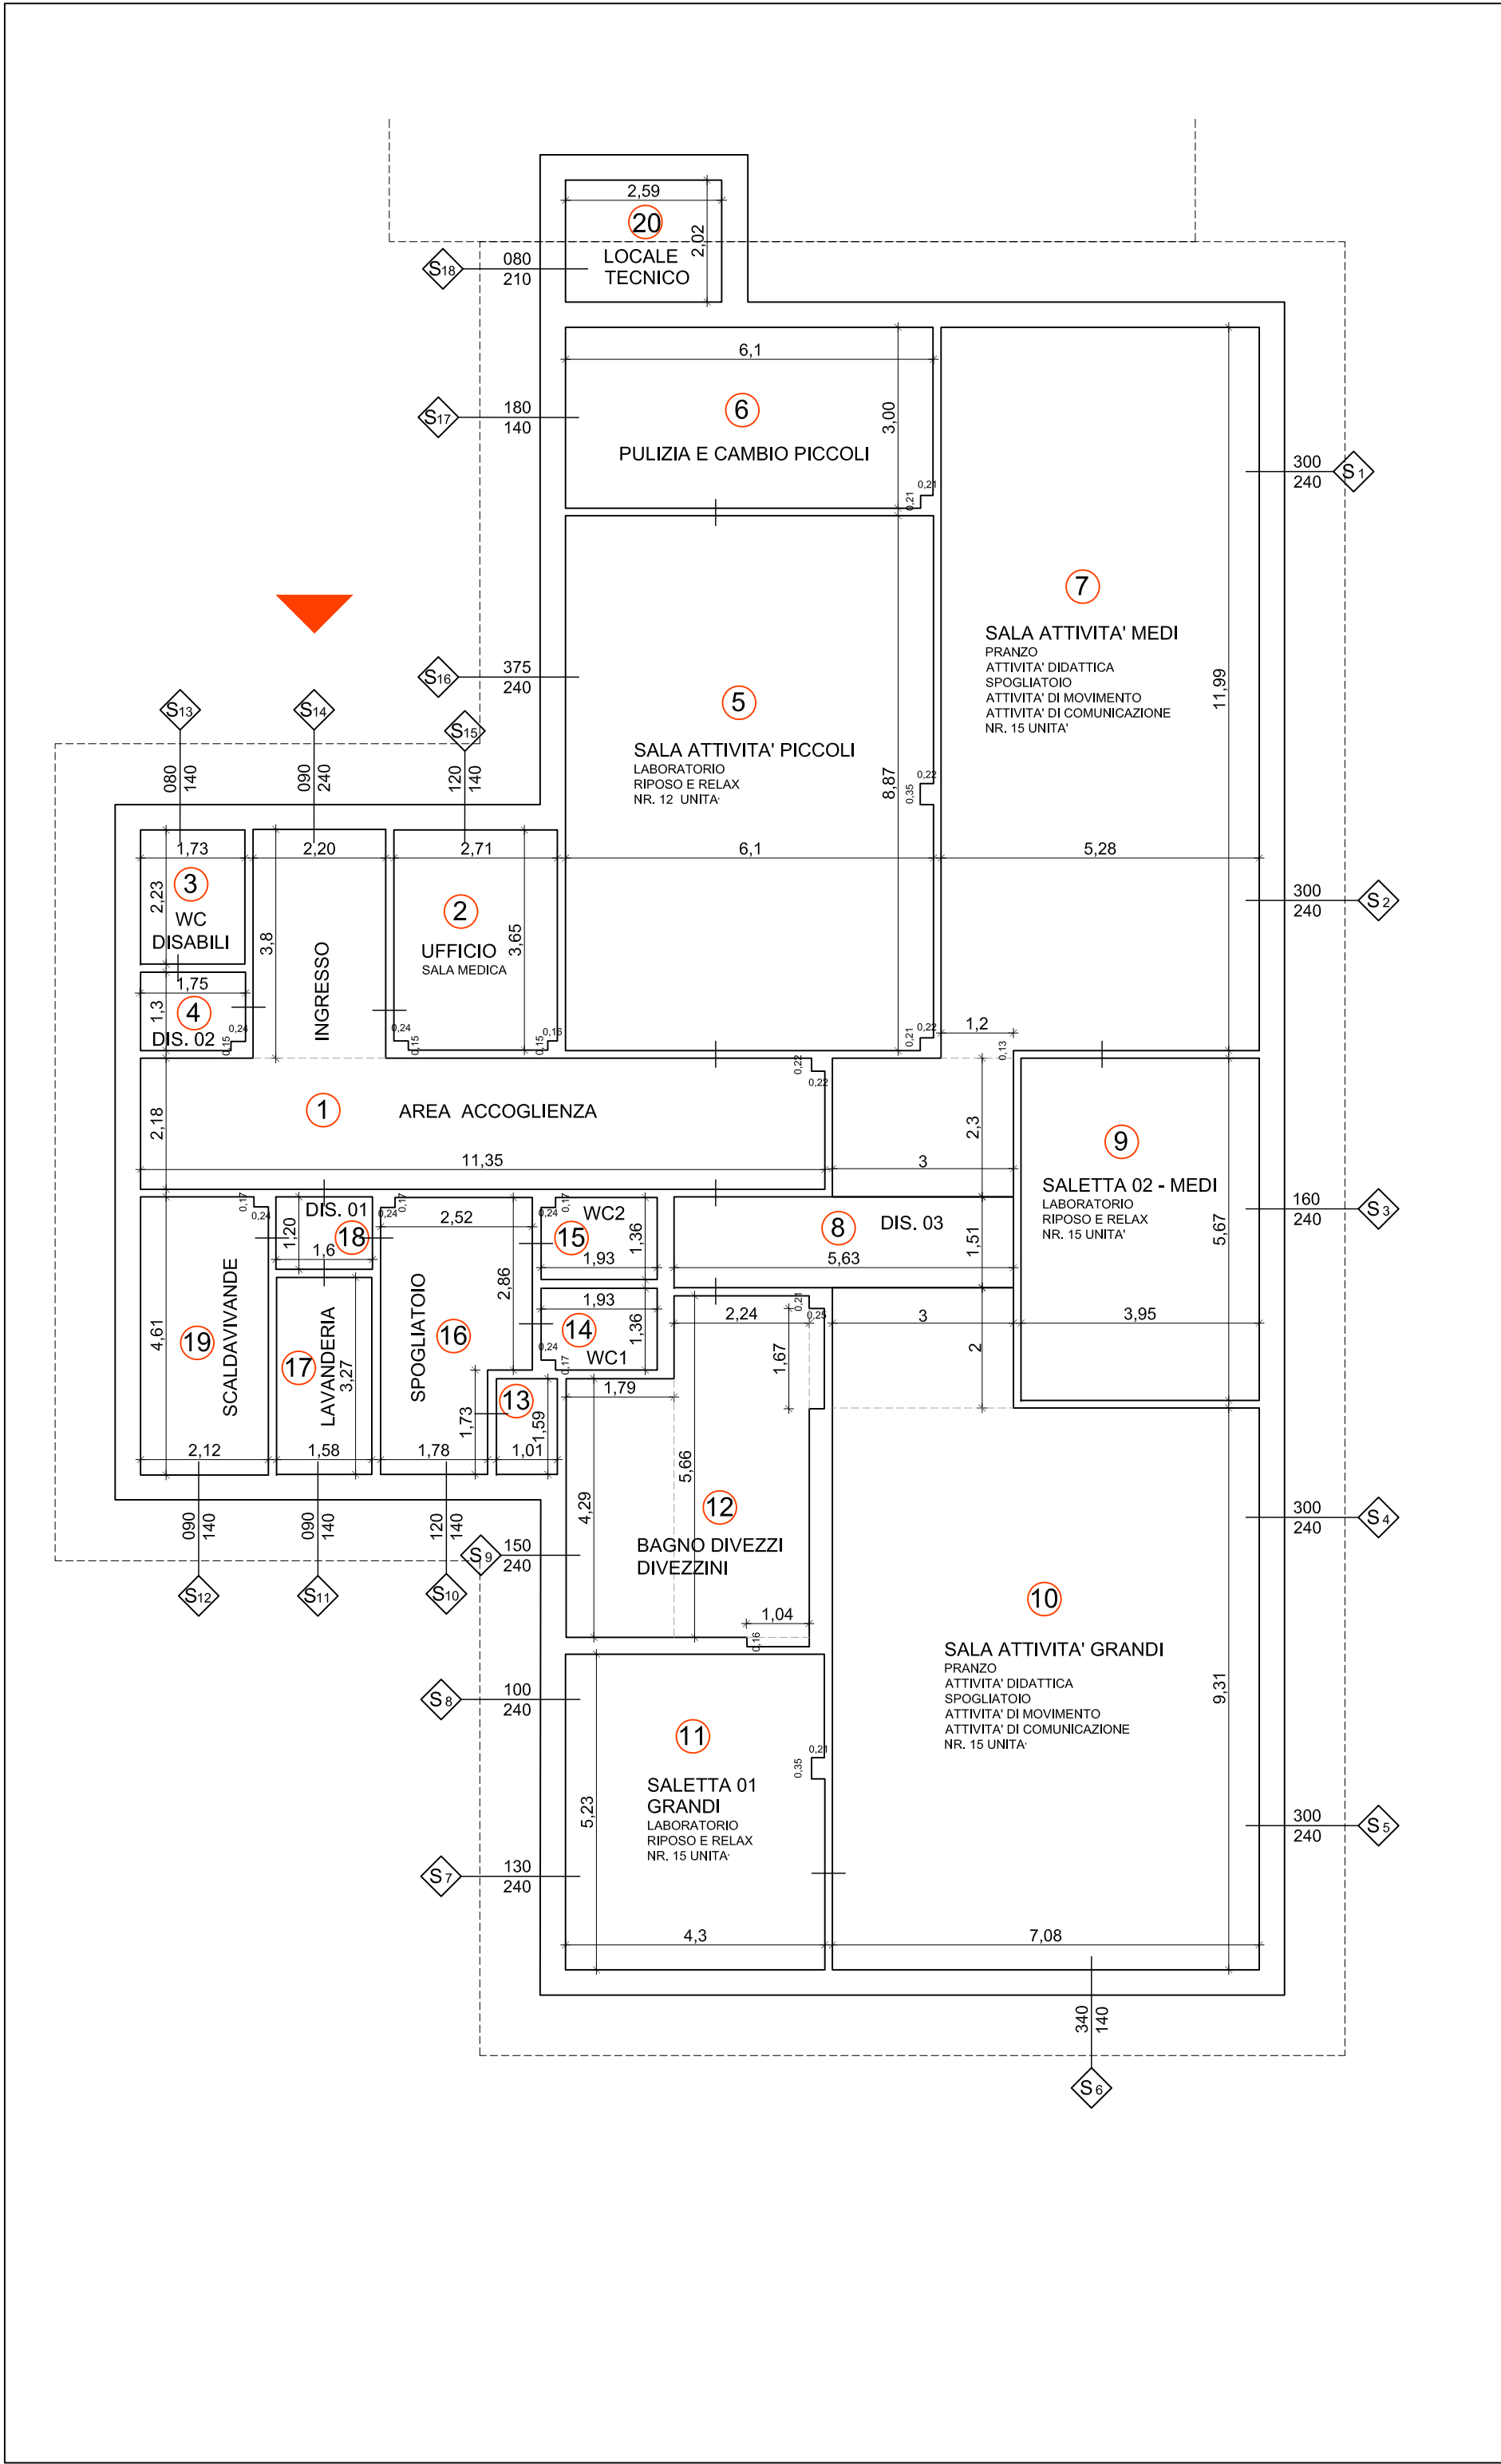

PROGETTO PIANO TERRA - RAPPORTI AEROILLUMINANTI

n.	LOCALE	PROFONDITA' AGGETTO SUPERIORE a mt. 1.50		SERRAMENTO		SUPERFICIE FINESTRATA AERANTE	SUPERFICIE FINESTRATA ILLUMINANTE (Su)	n.	LOCALE	SUPERFICIE	SUP. AERANTE	SUP. ILLUMINANTE	R.A.	R.I.
		aggetto	altezza locale	tipo	n.									
1	INGRESSO	-	-			-	area S.P.P.	1	INGRESSO	mq. 33,05	-	-	-	-
2	UFFICIO	aggetto < mt. 1,20		F	S 15	1,20 * 1,40 = mq. 1,68	1,20 * (1,40 - 0,00) = mq. 1,68	2	UFFICIO	mq. 9,83	= mq. 1,68	= mq. 1,68	1/ 5,85	1/ 5,85
3	WC DISABILI	aggetto < mt. 1,20		F	S 13	0,80 * 1,40 = mq. 1,12	0,80 * (1,40 - 0,00) = mq. 1,12	3	WC DISABILI	mq. 3,86	= mq. 1,12	= mq. 1,12	1/ 3,45	1/ 3,45
4	DISIMPEGNO	-	-			-	area S.P.P.	4	DISIMPEGNO	mq. 2,24	-	-	-	-
5	ATTIVITA' PICCOLI	aggetto < mt. 1,20		PF	S 16	3,75 * 2,40 = mq. 9,00	3,75 * (2,40 - 0,60) = mq. 6,75	5	ATTIVITA' PICCOLI	mq. 53,98	= mq. 9,00	= mq. 6,75	1/ 6,00	1/ 8,00
6	CAMBIO PICCOLI	aggetto < mt. 1,20		F	S 17	1,80 * 1,40 = mq. 2,52	1,80 * (1,40 - 0,00) = mq. 2,52	6	CAMBIO PICCOLI	mq. 18,26	= mq. 2,52	= mq. 2,52	1/ 7,25	1/ 7,25
7.1		aggetto < mt. 1,20		PF	S 01	3,00 * 2,40 = mq. 7,20	3,00 * (2,40 - 0,60) = mq. 5,40							
7.2	ATTIVITA' MEDI	aggetto < mt. 1,20		PF	S 02	3,00 * 2,40 = mq. 7,20	3,00 * (2,40 - 0,60) = mq. 5,40	7	ATTIVITA' MEDI	mq. 70,36	= mq. 14,40	= mq. 10,80	1/ 4,89	1/ 6,51
8	DISIMPEGNO	-	-			-	area S.P.P.	8	DISIMPEGNO	mq. 8,50	-	-	-	-
9	SALETTA 02 MEDI	aggetto < mt. 1,20		S 03	1,60 * 2,40 = mq. 3,84	1,60 * (2,40 - 0,60) = mq. 2,88	1,60 * (2,40 - 0,60) = mq. 2,88	9	SALETTA 02 MEDI	mq. 22,40	= mq. 3,84	= mq. 2,88	1/ 5,83	1/ 7,78
10.1	ATTIVITA' GRANDI	aggetto < mt. 1,20		S 04	3,00 * 2,40 = mq. 7,20	3,00 * (2,40 - 0,60) = mq. 5,40	3,00 * (2,40 - 0,60) = mq. 5,40	10	ATTIVITA' GRANDI	mq. 71,91	= mq. 19,16	= mq. 15,56	1/ 3,75	1/ 4,62
10.2		aggetto < mt. 1,20		S 05	3,00 * 2,40 = mq. 7,20	3,00 * (2,40 - 0,60) = mq. 5,40	3,00 * (2,40 - 0,60) = mq. 5,40							
10.3		aggetto < mt. 1,20		S 06	3,40 * 1,40 = mq. 4,76	3,40 * (1,40 - 0,00) = mq. 4,76	3,40 * (1,40 - 0,00) = mq. 4,76							
11.1	SALETTA 01 GRANDI	aggetto < mt. 1,20		S 07	1,30 * 2,40 = mq. 3,12	1,30 * (2,40 - 0,60) = mq. 2,34	1,30 * (2,40 - 0,60) = mq. 2,34	11	SALETTA 01 GRANDI	mq. 22,42	= mq. 5,52	= mq. 4,14	1/ 4,06	1/ 5,42
11.2	SALETTA 01 GRANDI	aggetto < mt. 1,20		S 08	1,00 * 2,40 = mq. 2,40	1,00 * (2,40 - 0,60) = mq. 1,80	1,00 * (2,40 - 0,60) = mq. 1,80							
12	BAGNO DIVEZZI	aggetto < mt. 1,20		S 09	1,50 * 2,40 = mq. 3,60	1,50 * (2,40 - 0,60) = mq. 2,70	1,50 * (2,40 - 0,60) = mq. 2,70	12	BAGNO DIVEZZI	mq. 20,94	= mq. 3,60	= mq. 2,70	1/ 5,82	1/ 7,76
13	WC 3	-	-			-	aspirazione forzata 12 vol/ora	13	WC 3	mq. 1,61	-	-	-	-
14	WC 1	-	-			-	aspirazione forzata 12 vol/ora	14	WC 1	mq. 2,58	-	-	-	-
15	WC 2	-	-			-	aspirazione forzata 12 vol/ora	15	WC 2	mq. 2,58	-	-	-	-
16	SPOGLIATOIO	aggetto < mt. 1,20		S 10	1,20 * 1,40 = mq. 1,68	1,20 * (1,40 - 0,00) = mq. 1,68	1,20 * (1,40 - 0,00) = mq. 1,68	16	SPOGLIATOIO	mq. 10,25	= mq. 1,68	= mq. 1,68	1/ 6,10	1/ 6,10
17	LAVANDERIA	aggetto < mt. 1,20		S 11	0,90 * 1,40 = mq. 1,26	0,90 * (1,40 - 0,00) = mq. 1,26	0,90 * (1,40 - 0,00) = mq. 1,26	17	LAVANDERIA	mq. 5,17	= mq. 1,26	= mq. 1,26	1/ 4,10	1/ 4,10
18	DISIMPEGNO	-	-			-	area S.P.P.	18	DISIMPEGNO	mq. 1,92	-	-	-	-
19	SCALDAVIVANDE	aggetto < mt. 1,20		S 12	0,90 * 1,40 = mq. 1,26	0,90 * (1,40 - 0,00) = mq. 1,26	0,90 * (1,40 - 0,00) = mq. 1,26	19	SCALDAVIVANDE	mq. 9,73	= mq. 1,26	= mq. 1,26	1/ 7,72	1/ 7,72
20	LOCATE TECNICO	-	-			-	area S.P.P.	20	LOCATE TECNICO	mq. 5,96	-	-	-	-

CALCOLO DELLE SUPERFICI UTILI ABITABILI (S.U.) PROGETTO (PIANO TERRA)


n.	LOCALE	DIMENSIONI	TOTALE
1	INGRESSO - ACCOGLIENZA	(2,20 x 3,80) + (11,35 x 2,18) = 33,10 mq - (0,22 * 0,22) = 0,05 mq =	33,05 mq
2	UFFICIO - SALA MEDICA	(2,71 x 3,65) = 9,89 mq - (0,24 x 0,15) + (0,16 x 0,15) = 0,06 mq =	9,83 mq
3	WC - DISABILI	(1,73 x 2,23) =	3,86 mq
4	DISIMPEGNO 02	(1,75 x 1,30) - (0,24 x 0,15) =	2,24 mq
5	SALA ATTIVITA' PICCOLI	(6,10 x 8,87) = 54,11 mq - (0,22 x 0,21) + (0,22 x 0,35) = 0,12 =	53,98 mq
6	PULIZIA E CAMBIO PICCOLI	(6,10 x 3,00) - (0,21 x 0,21) =	18,26 mq
7	SALA ATTIVITA' MEDI	(5,28 x 11,99) + (3,00 x 2,30) = 70,21 mq + (1,20 x 0,13) = 0,16 mq =	70,36 mq
8	DISIMPEGNO 03	(5,63 x 1,51) =	8,50 mq
9	SALETTA 02 MEDI	(3,95 x 5,67) =	22,40 mq
10	SALA ATTIVITA' GRANDI	(7,08 x 9,31) + (3,00 x 2,00) =	71,91 mq
11	SALETTA 01 GRANDI	(4,30 x 5,23) - (0,21 x 0,35) =	22,42 mq
12	BAGNO DIVEZZI - DIVEZZINI	(1,79 x 4,29) + (2,24 x 5,66) = 20,36 mq + (0,25 x 1,67) + (1,04 x 0,16) = 0,58 mq =	20,94 mq
13	LOCALE DOCCIA	(1,01 x 1,59) =	1,61 mq
14	WC 01	(1,93 x 1,36) - (0,24 x 0,17) =	2,58 mq
15	WC 02	(1,93 x 1,36) - (0,24 x 0,17) =	2,58 mq
16	SPOGLIATOIO	(2,52 x 2,86) + (1,78 x 1,73) = 10,29 mq - (0,24 * 0,17) = 0,04 mq =	10,25 mq
17	LAVANDERIA	(1,58 x 3,27) =	5,17 mq
18	DISIMPEGNO 01	(1,60 x 1,20) =	1,92 mq
19	SCALDAVIVANDE	(2,12 x 4,61) - (0,24 x 0,17) =	9,73 mq
20	LOCALE TECNICO	(2,59 x 2,03) =	5,26 mq

Località:

Comune di
Trezzano sul Naviglio
(Provincia di Milano)

Progetto:


Progetto Definitivo - Esecutivo
Realizzazione nuovo asilo nido aggregato al plesso
scolastico "Mauro Brutto"

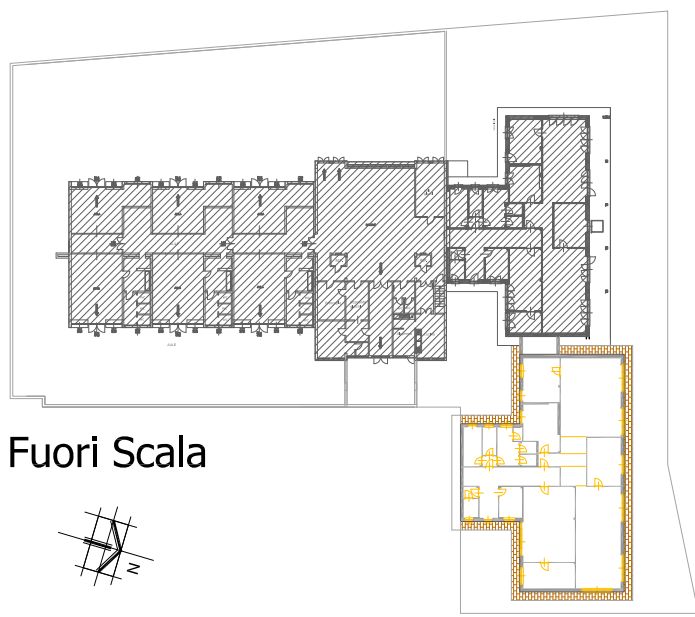

Proprietà: COMUNE DI TREZZANO SUL NAVIGLIO

Oggetto: PROGETTO DEFINITIVO - ESECUTIVO ARCHITETTONICO
Tavola: CALCOLO SUPERFICI E RAPPORTI AEROILLUMINANTI

Scala	Data	Numero Tavola	
		di progetto	progressiva di progetto
1:100	Aggiornamenti	1.07	-
			progressiva di tavola
			-

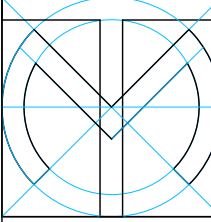

Progettista:
dott. arch. Tiziano Menescardi
Iscritto all'Ordine degli Architetti, Pianificatori,
Paesaggisti e Conservatori di Milano al n°4199
P.zza del Seminario n.2 - 20018 Sedriano (MI)
Tel. 02/9020324 E-mail: t.menescardi@menescardi.com

TUTTI I DIRITTI SONO RISERVATI A NORMA DI LEGGE
E' vietata la riproduzione, anche parziale, non autorizzata