

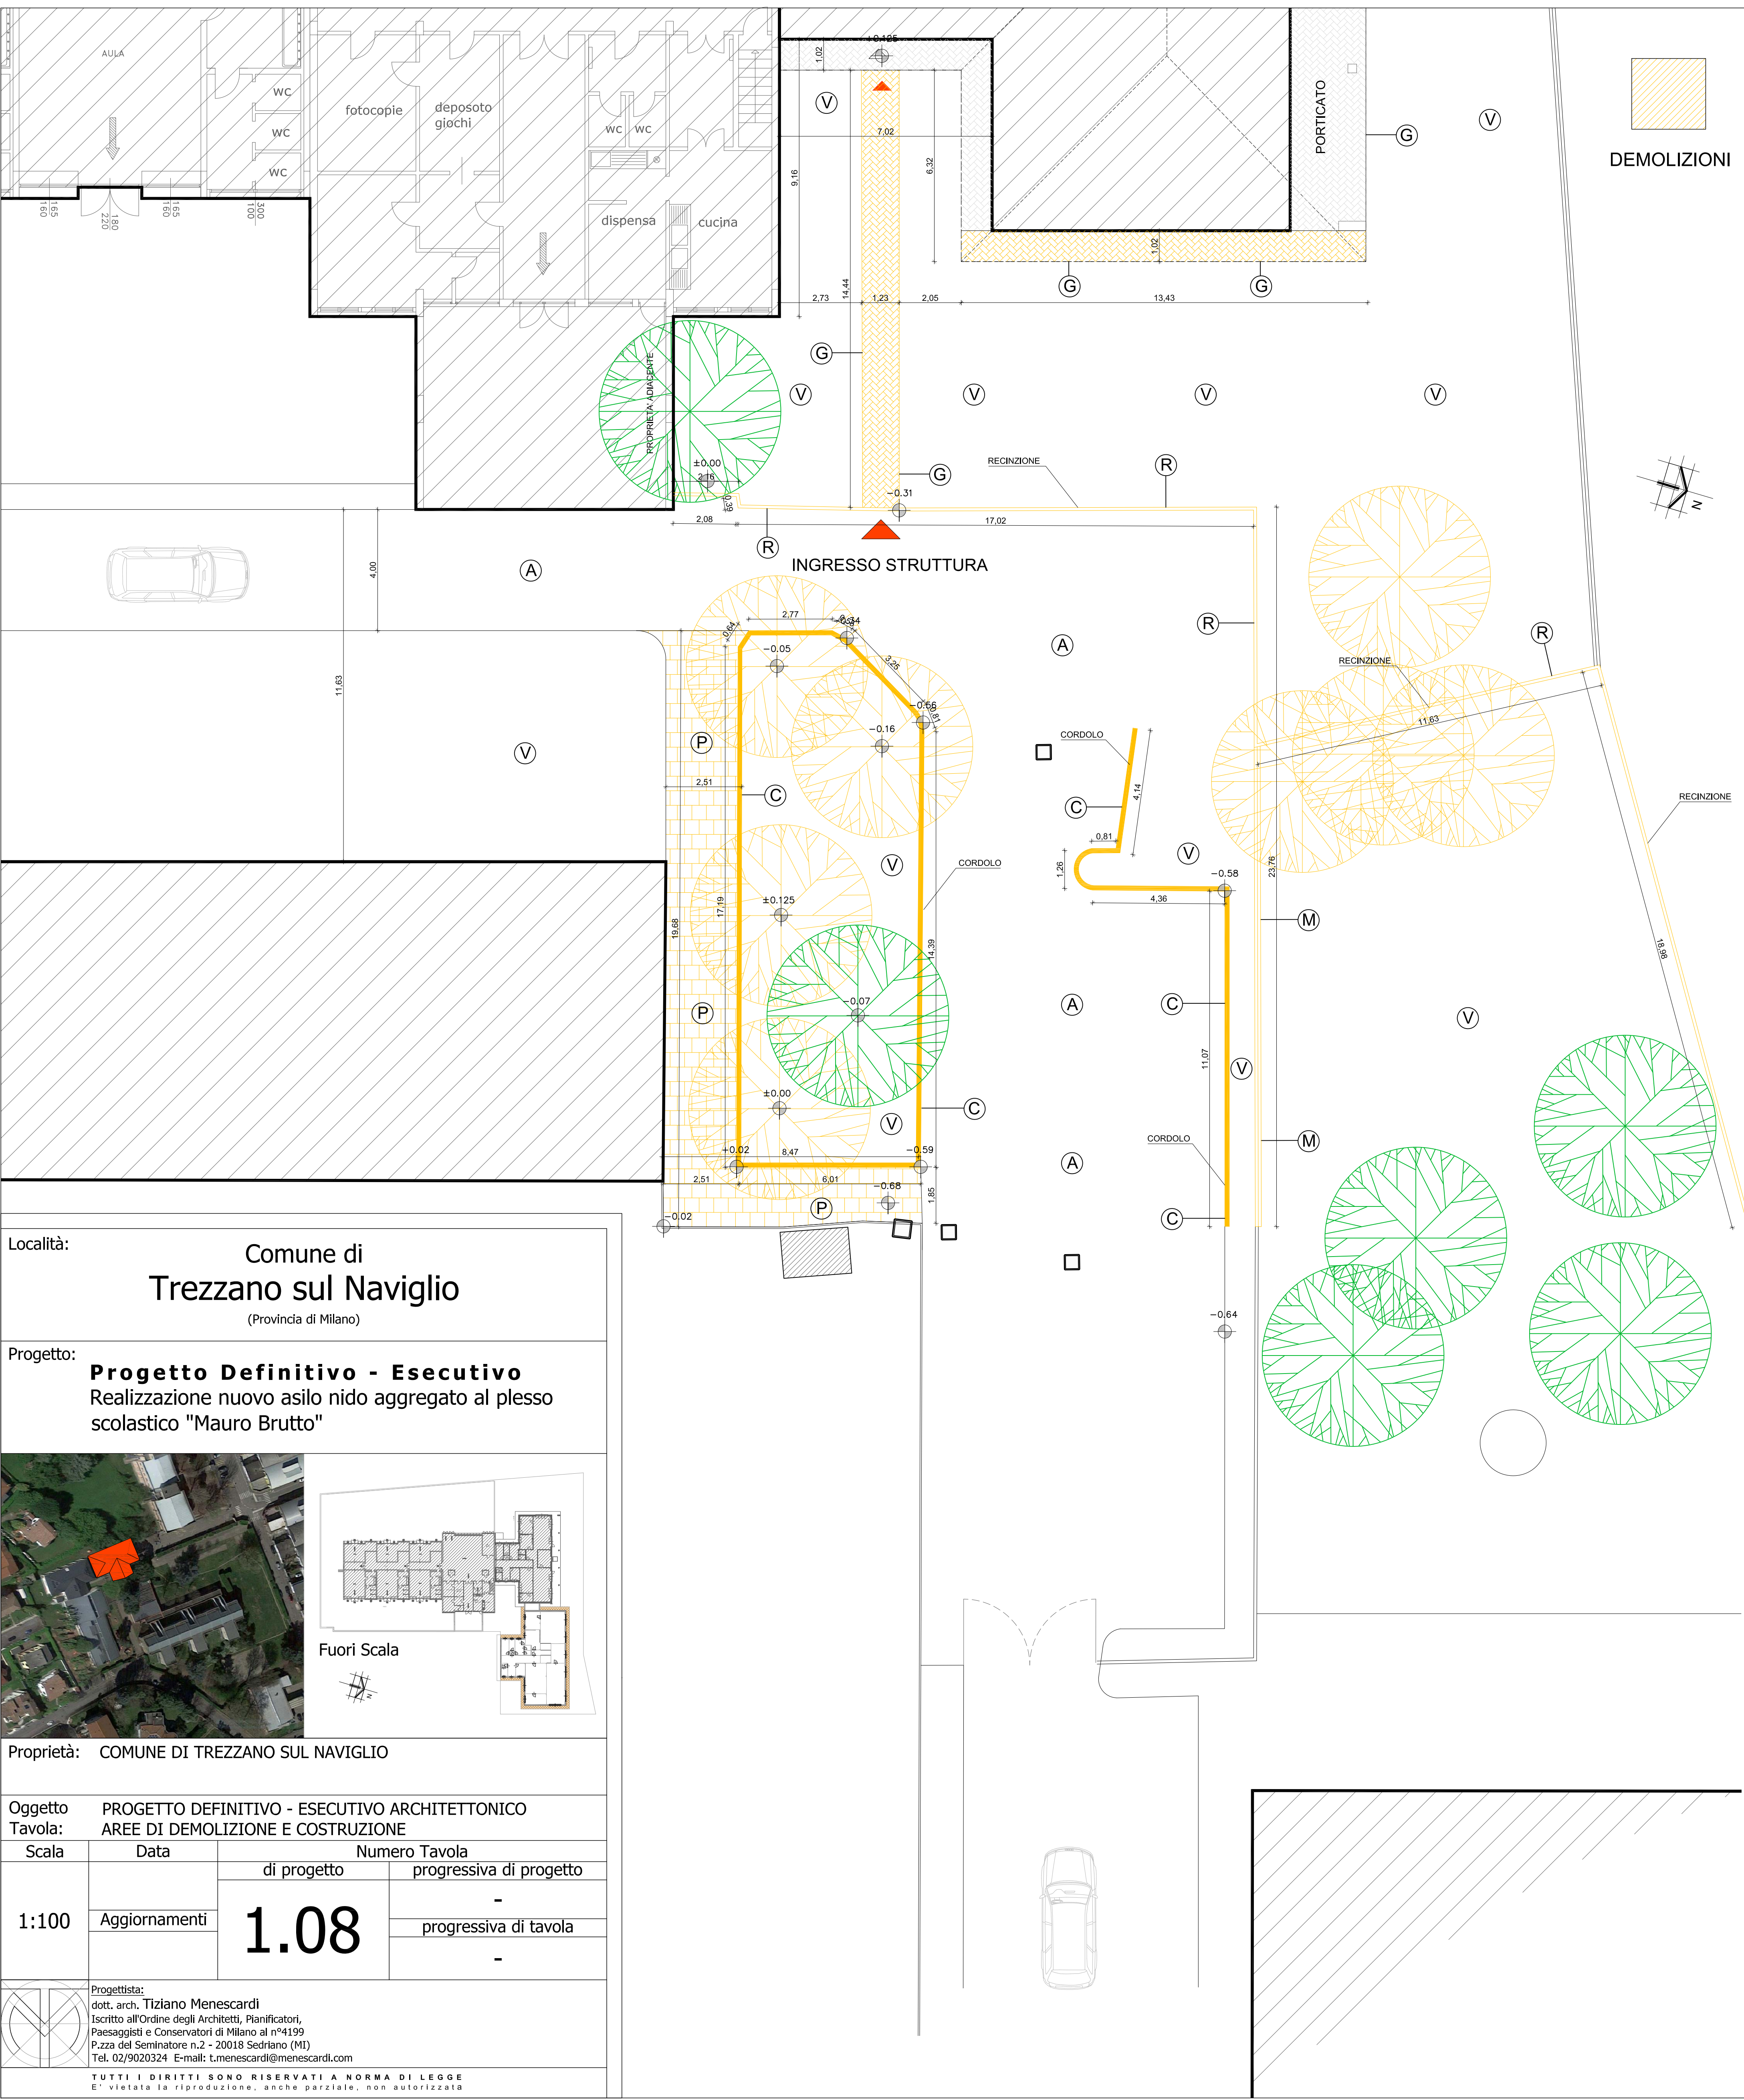


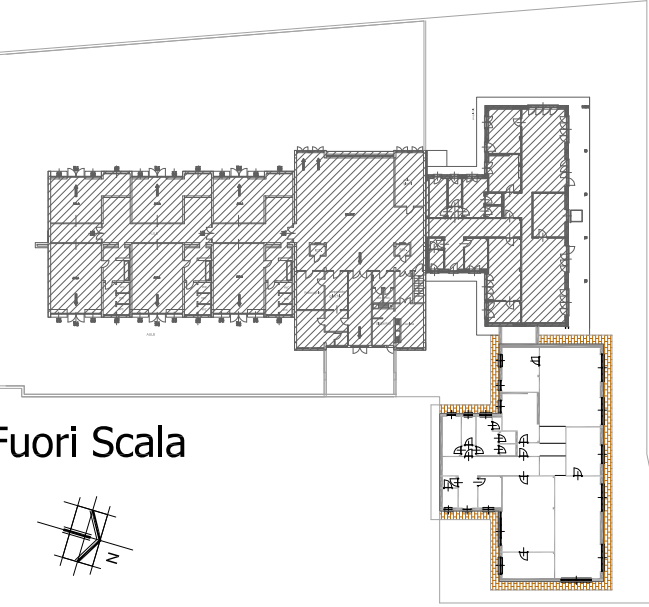

Località: Comune di Trezzano sul Naviglio (Provincia di Milano)

Progetto: **Progetto Definitivo - Esecutivo**
Realizzazione nuovo asilo nido aggregato al plesso scolastico "Mauro Brutto"

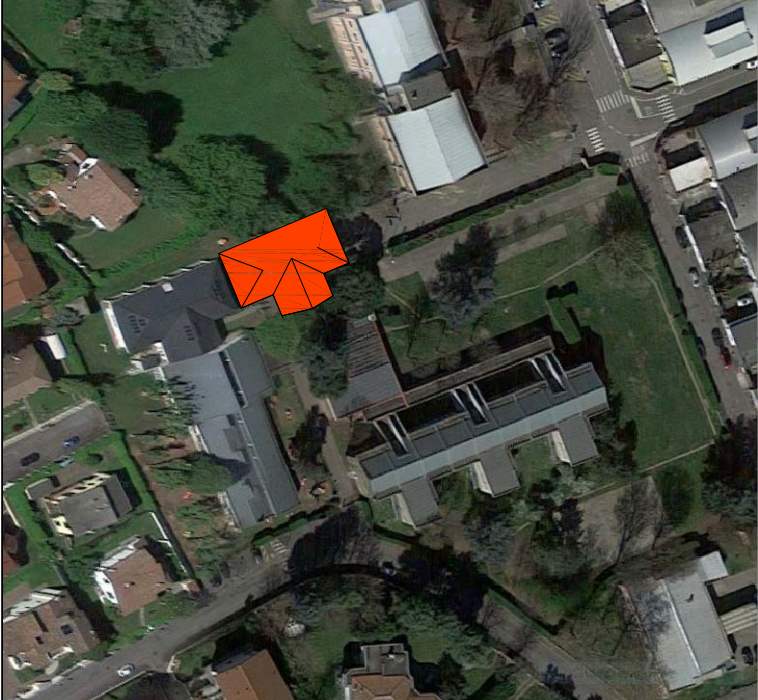

Fuori Scala


Proprietà: COMUNE DI TREZZANO SUL NAVIGLIO

Oggetto: PROGETTO DEFINITIVO - ESECUTIVO ARCHITETTONICO
Tavola: AREE DI DEMOLIZIONE E COSTRUZIONE

Scala	Data	Numero Tavola	
		di progetto	progressiva di progetto
1:100	Aggiornamenti	1.08	-
			progressiva di tavola
			-

Progettista:
dott. arch. Tiziano Menescardi
iscritto all'Ordine degli Architetti, Pianificatori,
Paesaggisti e Conservatori di Milano al n°4199
P.zza del Seminatore n.2 - 20018 Sedriano (MI)
Tel. 02/9020324 E-mail: t.menescardi@menescardi.com

TUTTI I DIRETTI SONO RISERVATI A NORMA DI LEGGE
E' vietata la riproduzione, anche parziale, non autorizzata

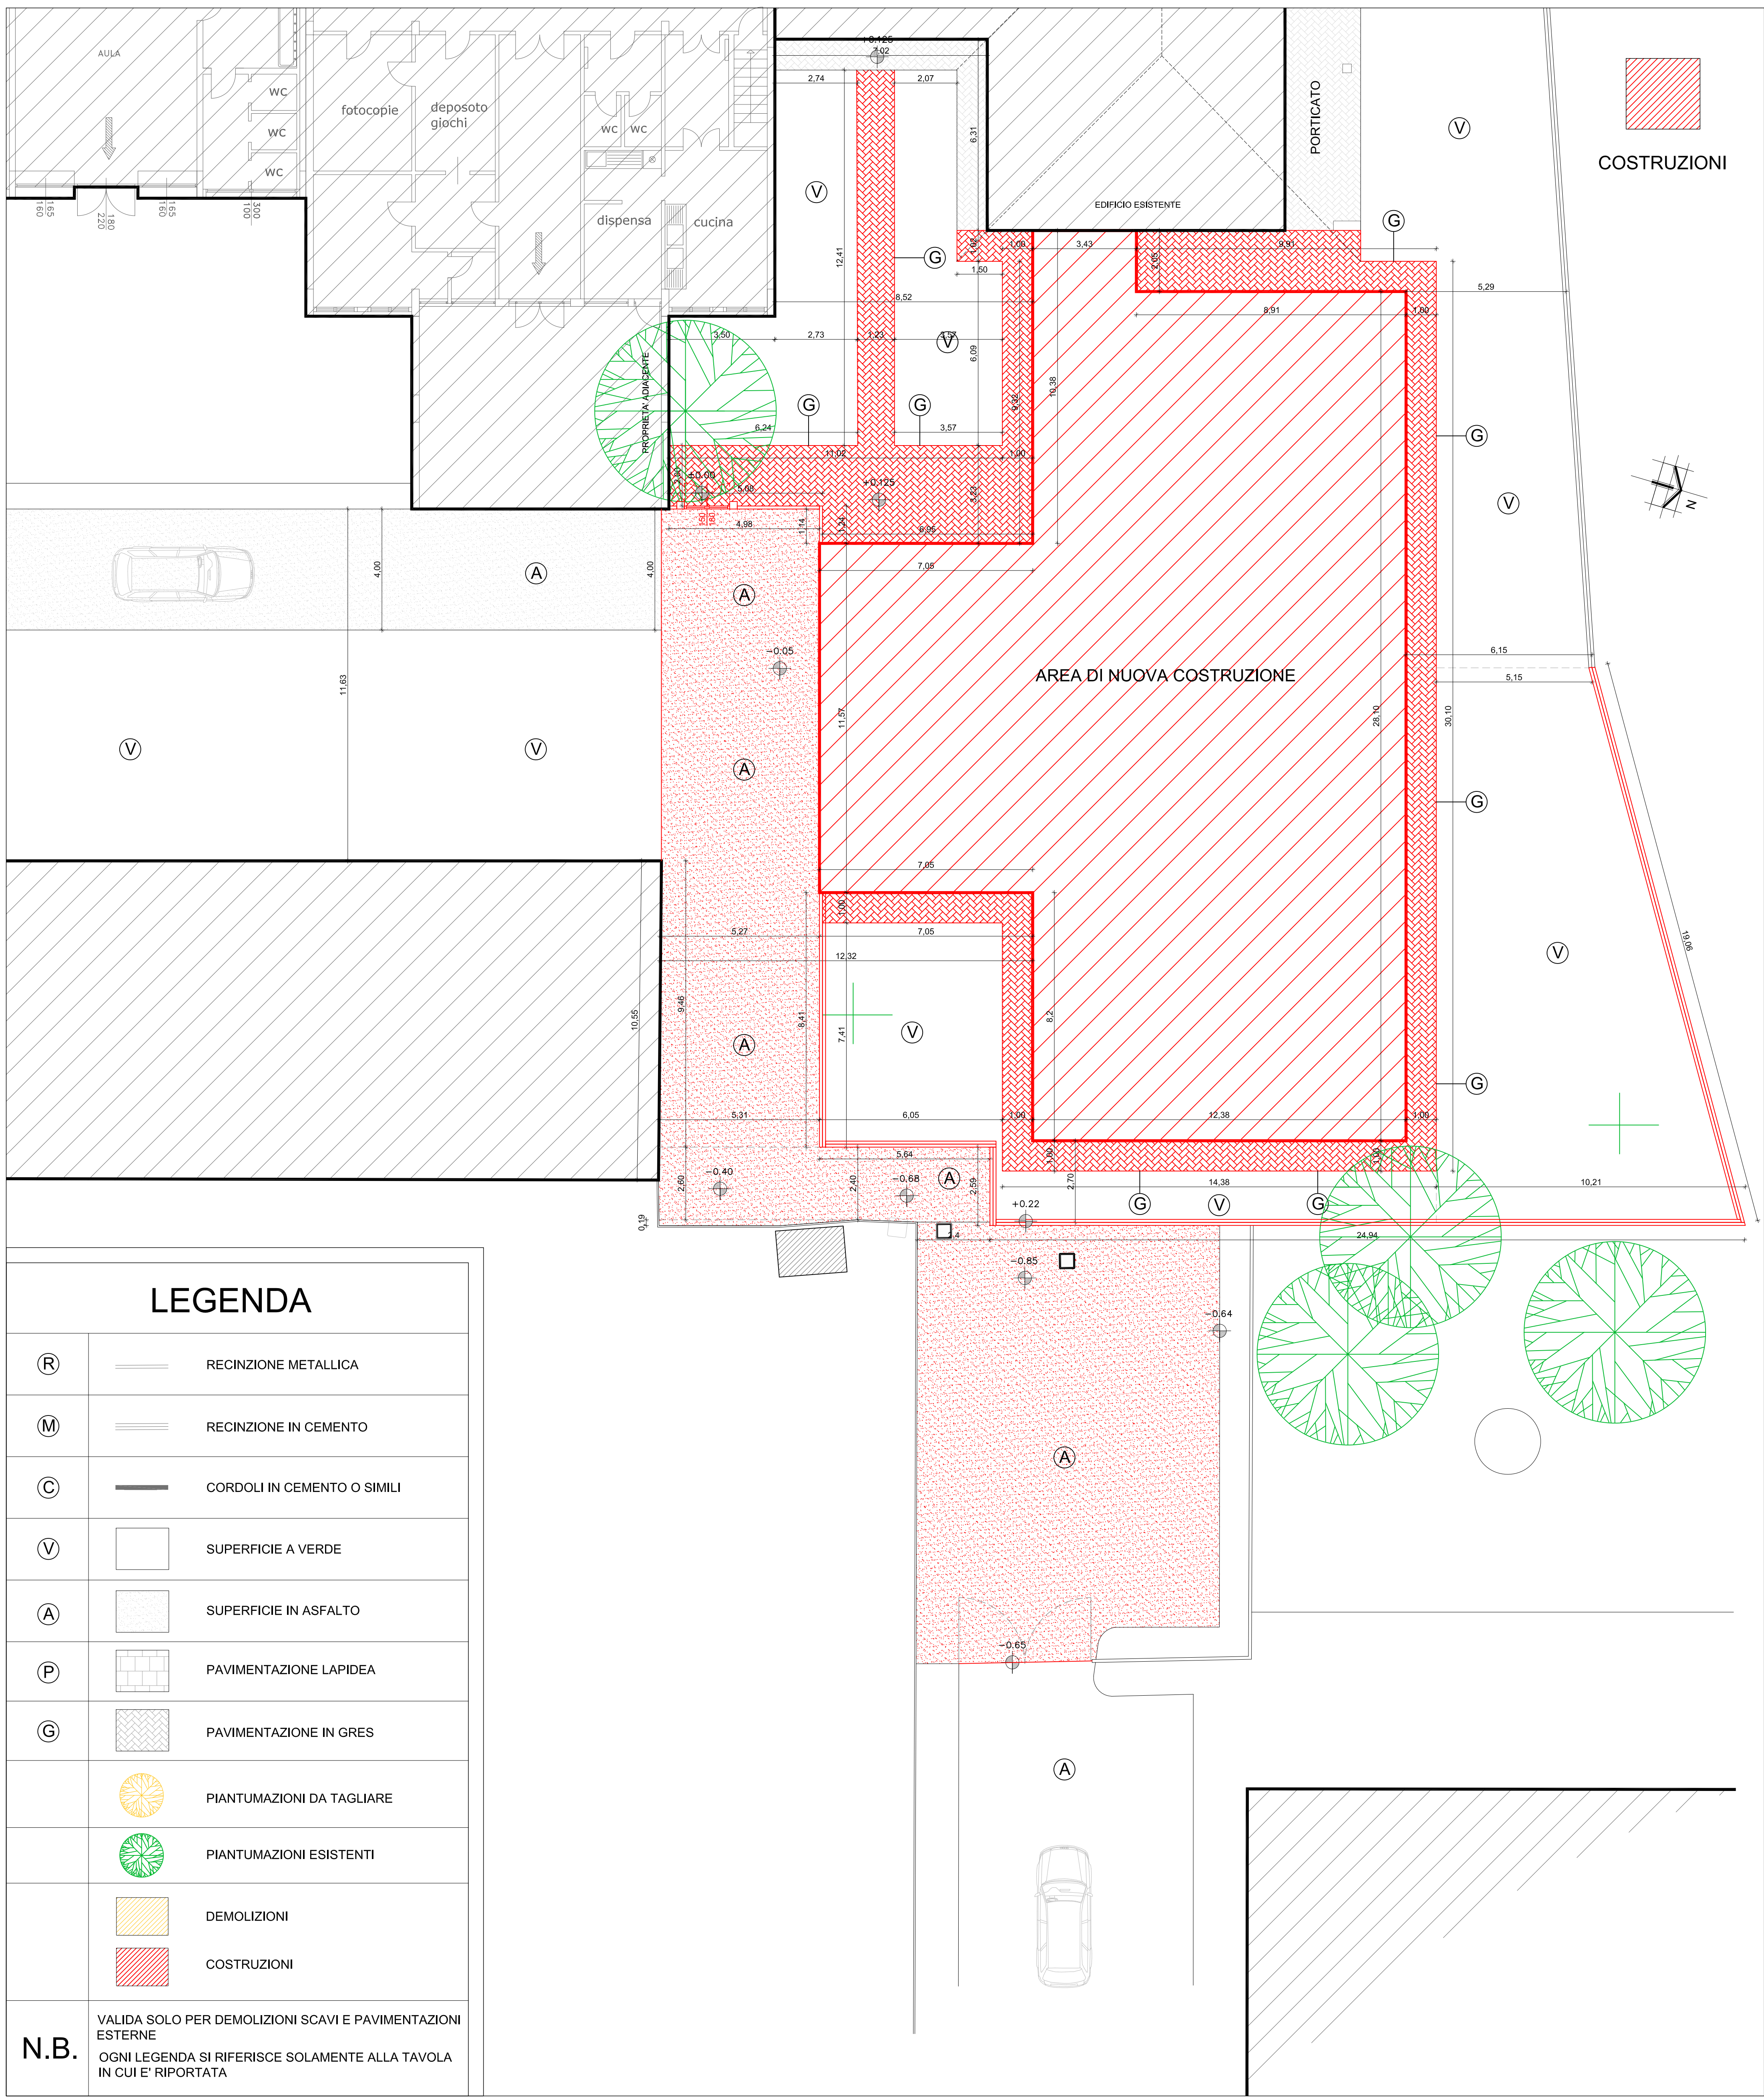

LEGENDA

(R)	RECINZIONE METALLICA
(M)	RECINZIONE IN CEMENTO
(C)	CORDOLI IN CEMENTO O SIMILI
(V)	SUPERFICIE A VERDE
(A)	SUPERFICIE IN ASFALTO
(P)	PAVIMENTAZIONE LAPIDEA
(G)	PAVIMENTAZIONE IN GRES
	PIANTUMAZIONI DA TAGLIARE
	PIANTUMAZIONI ESISTENTI
	DEMOLIZIONI
	COSTRUZIONI

N.B. VALIDA SOLO PER DEMOLIZIONI SCAVI E PAVIMENTAZIONI ESTERNE
OGNI LEGENDA SI RIFERISCE SOLAMENTE ALLA TAVOLA IN CUI E' RIPORTATA