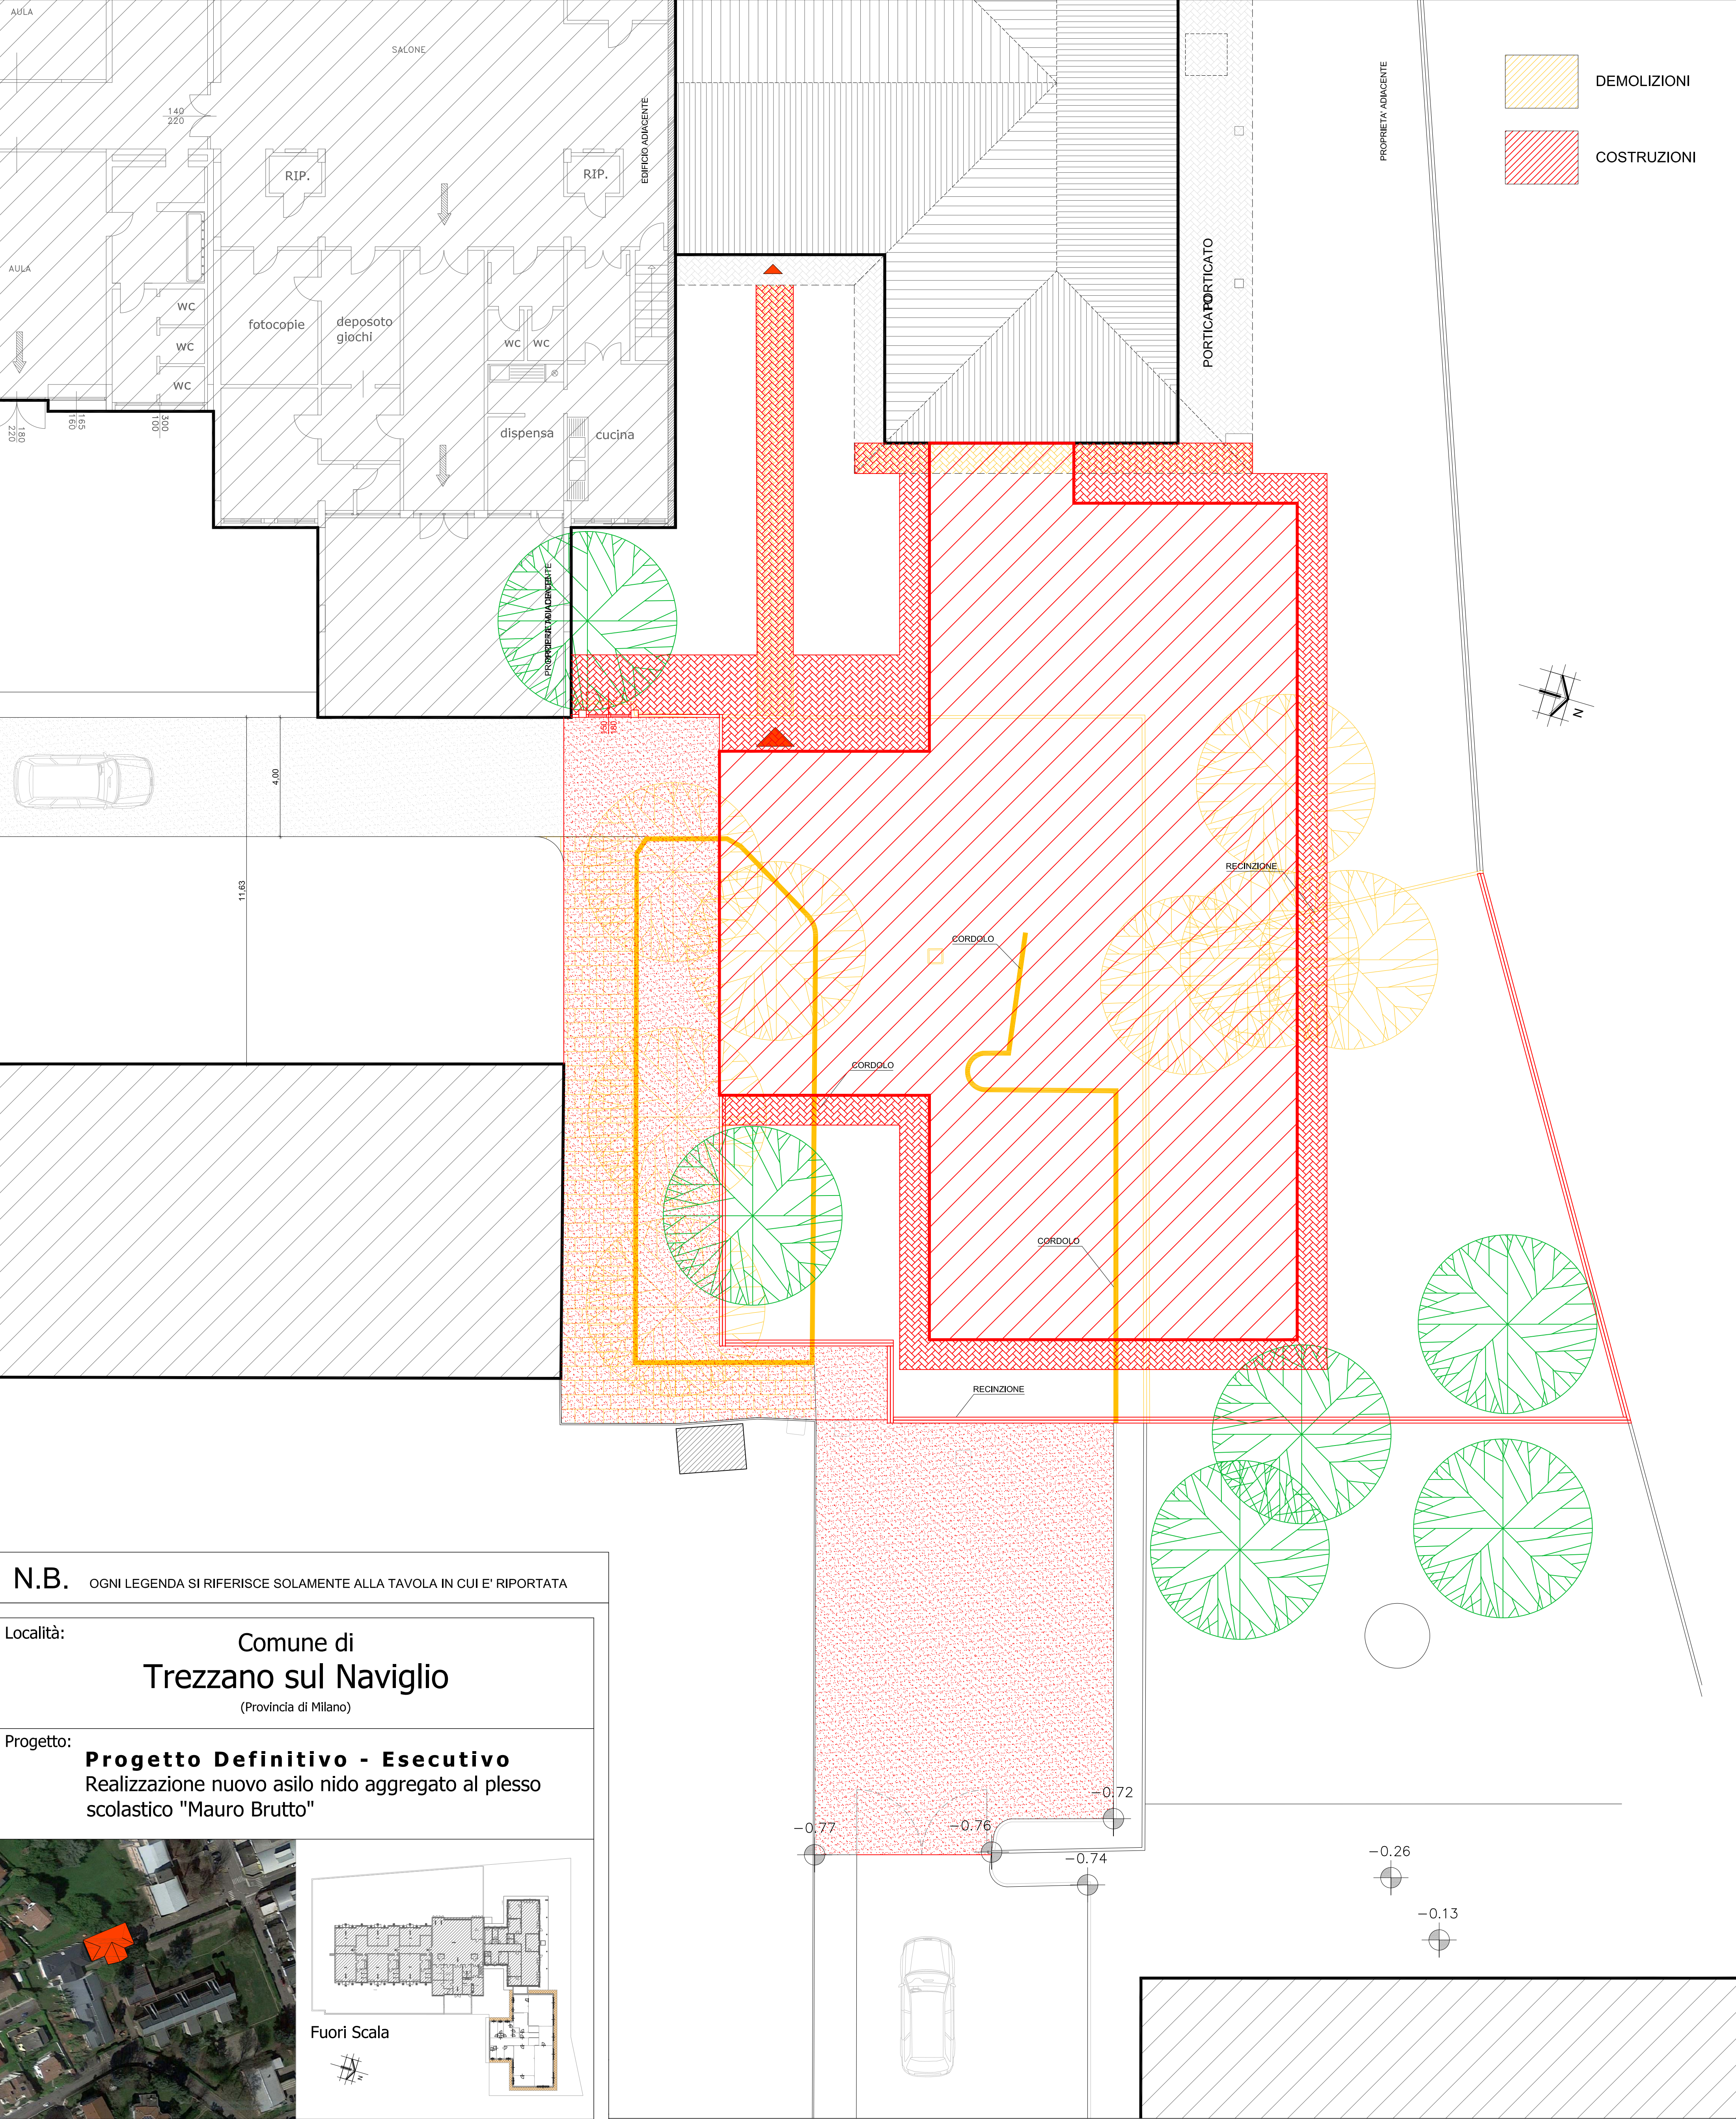
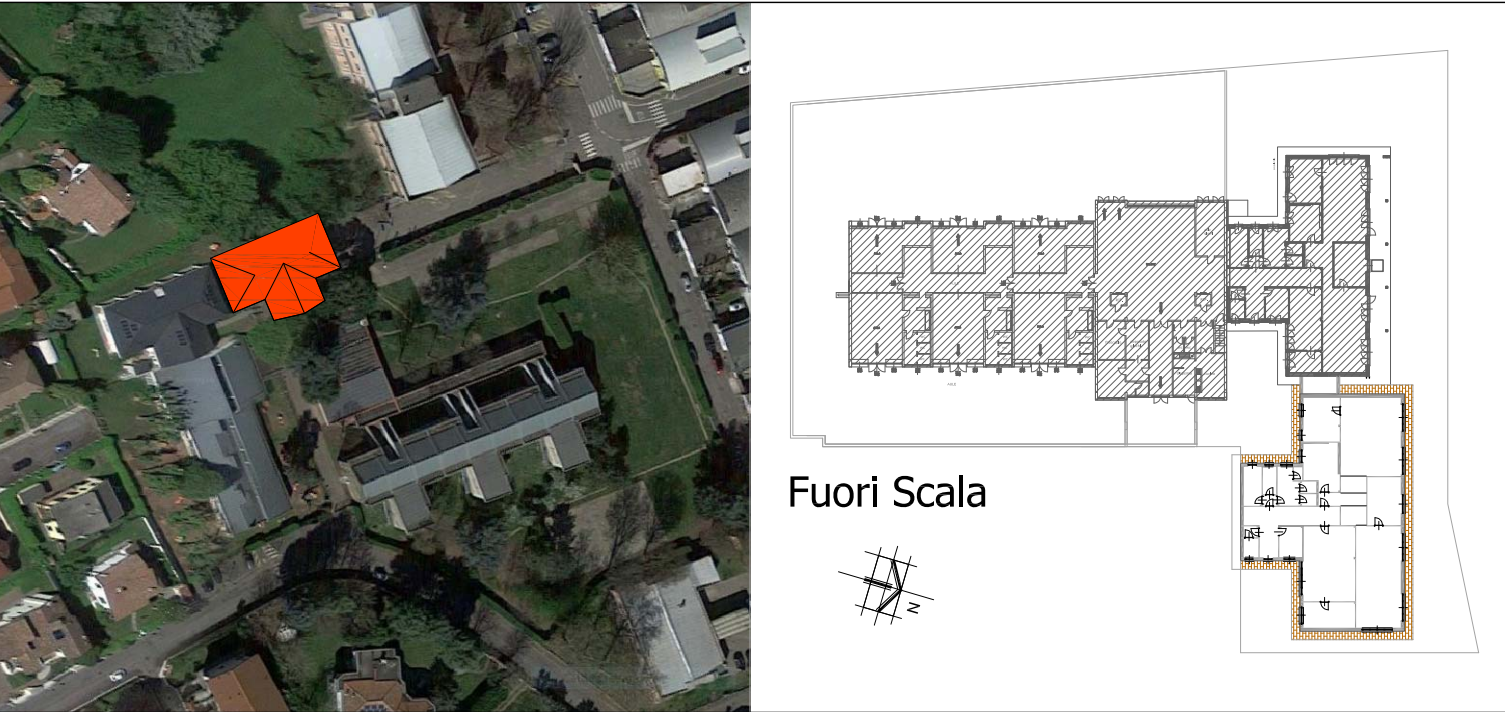




N.B. OGNI LEGENDA SI RIFERISCE SOLAMENTE ALLA TAVOLA IN CUI E' RIPORTATA

Località: Comune di Trezzano sul Naviglio (Provincia di Milano)

Progetto: Progetto Definitivo - Esecutivo Realizzazione nuovo asilo nido aggregato al plesso scolastico "Mauro Brutto"



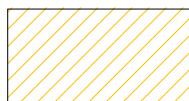
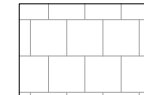
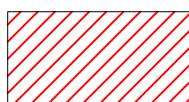
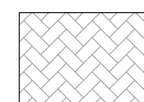
Proprietà: COMUNE DI TREZZANO SUL NAVIGLIO

Oggetto Tavola: PROGETTO DEFINITIVO - ESECUTIVO ARCHITETTONICO CONFRONTO DEMOLIZIONI/COSTRUZIONI

Scala	Data	Numero Tavola	
		di progetto	progressiva di progetto
1:100	Aggiornamenti	1.09	-
			progressiva di tavola
			-

Progettista:
dott. arch. Tiziano Menescardi
Iscritto all'Ordine degli Architetti, Planificatori, Paesaggisti e Conservatori di Milano al n°4199
P.zza del Seminatore n.2 - 20018 Sedriano (MI)
Tel. 02/9020324 E-mail: t.menescardi@menescardi.com

TUTTI I DIRITTI SONO RISERVATI A NORMA DI LEGGE
E' vietata la riproduzione, anche parziale, non autorizzata

LEGENDA					
(R)		RECINZIONE METALLICA	(V)		SUPERFICIE A VERDE
(M)		RECINZIONE IN CEMENTO			SUPERFICIE IN ASFALTO
(C)		CORDOLI IN CEMENTO O SIMILI			SUPERFICIE IN ASFALTO
 PIANTUMAZIONI DA TAGLIARE		 DEMOLIZIONI	(P)		PAVIMENTAZIONE LAPIDEA
 PIANTUMAZIONI ESISTENTI		 COSTRUZIONI	(G)		PAVIMENTAZIONE IN GRES