



P06

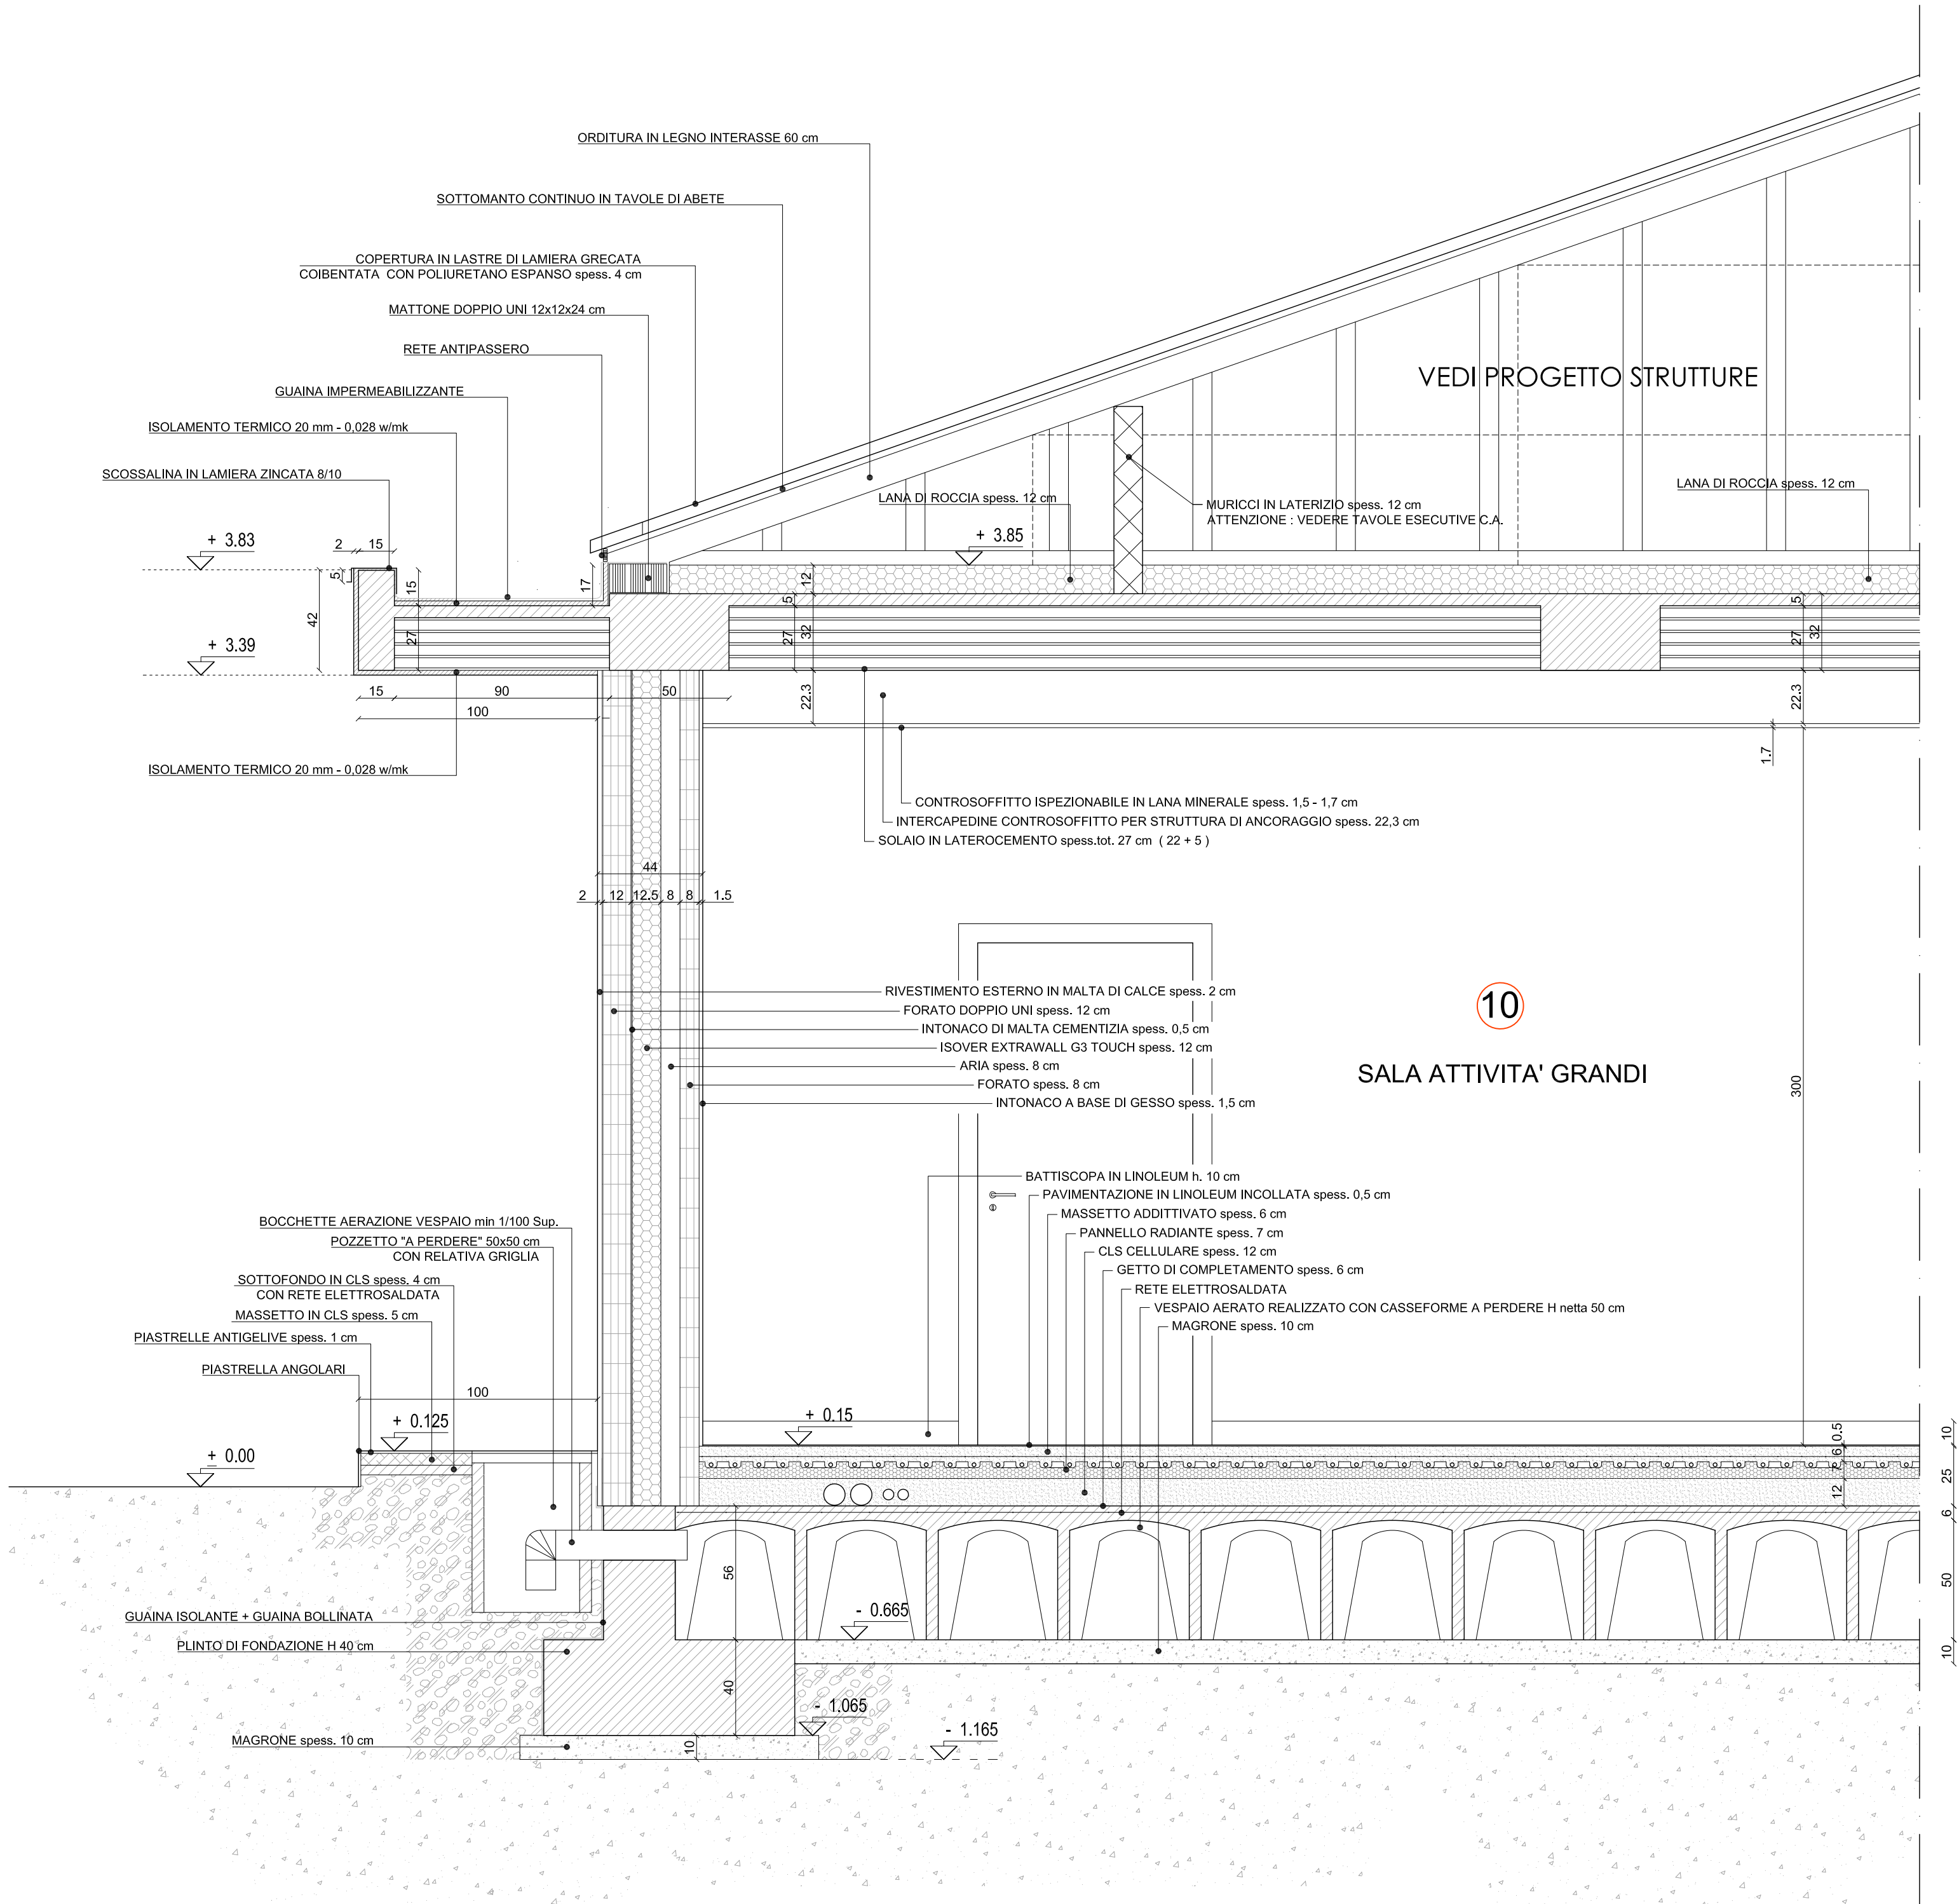


SEZIONE VERTICALE - P06
DETTAGLIO - scala 1:20

P07

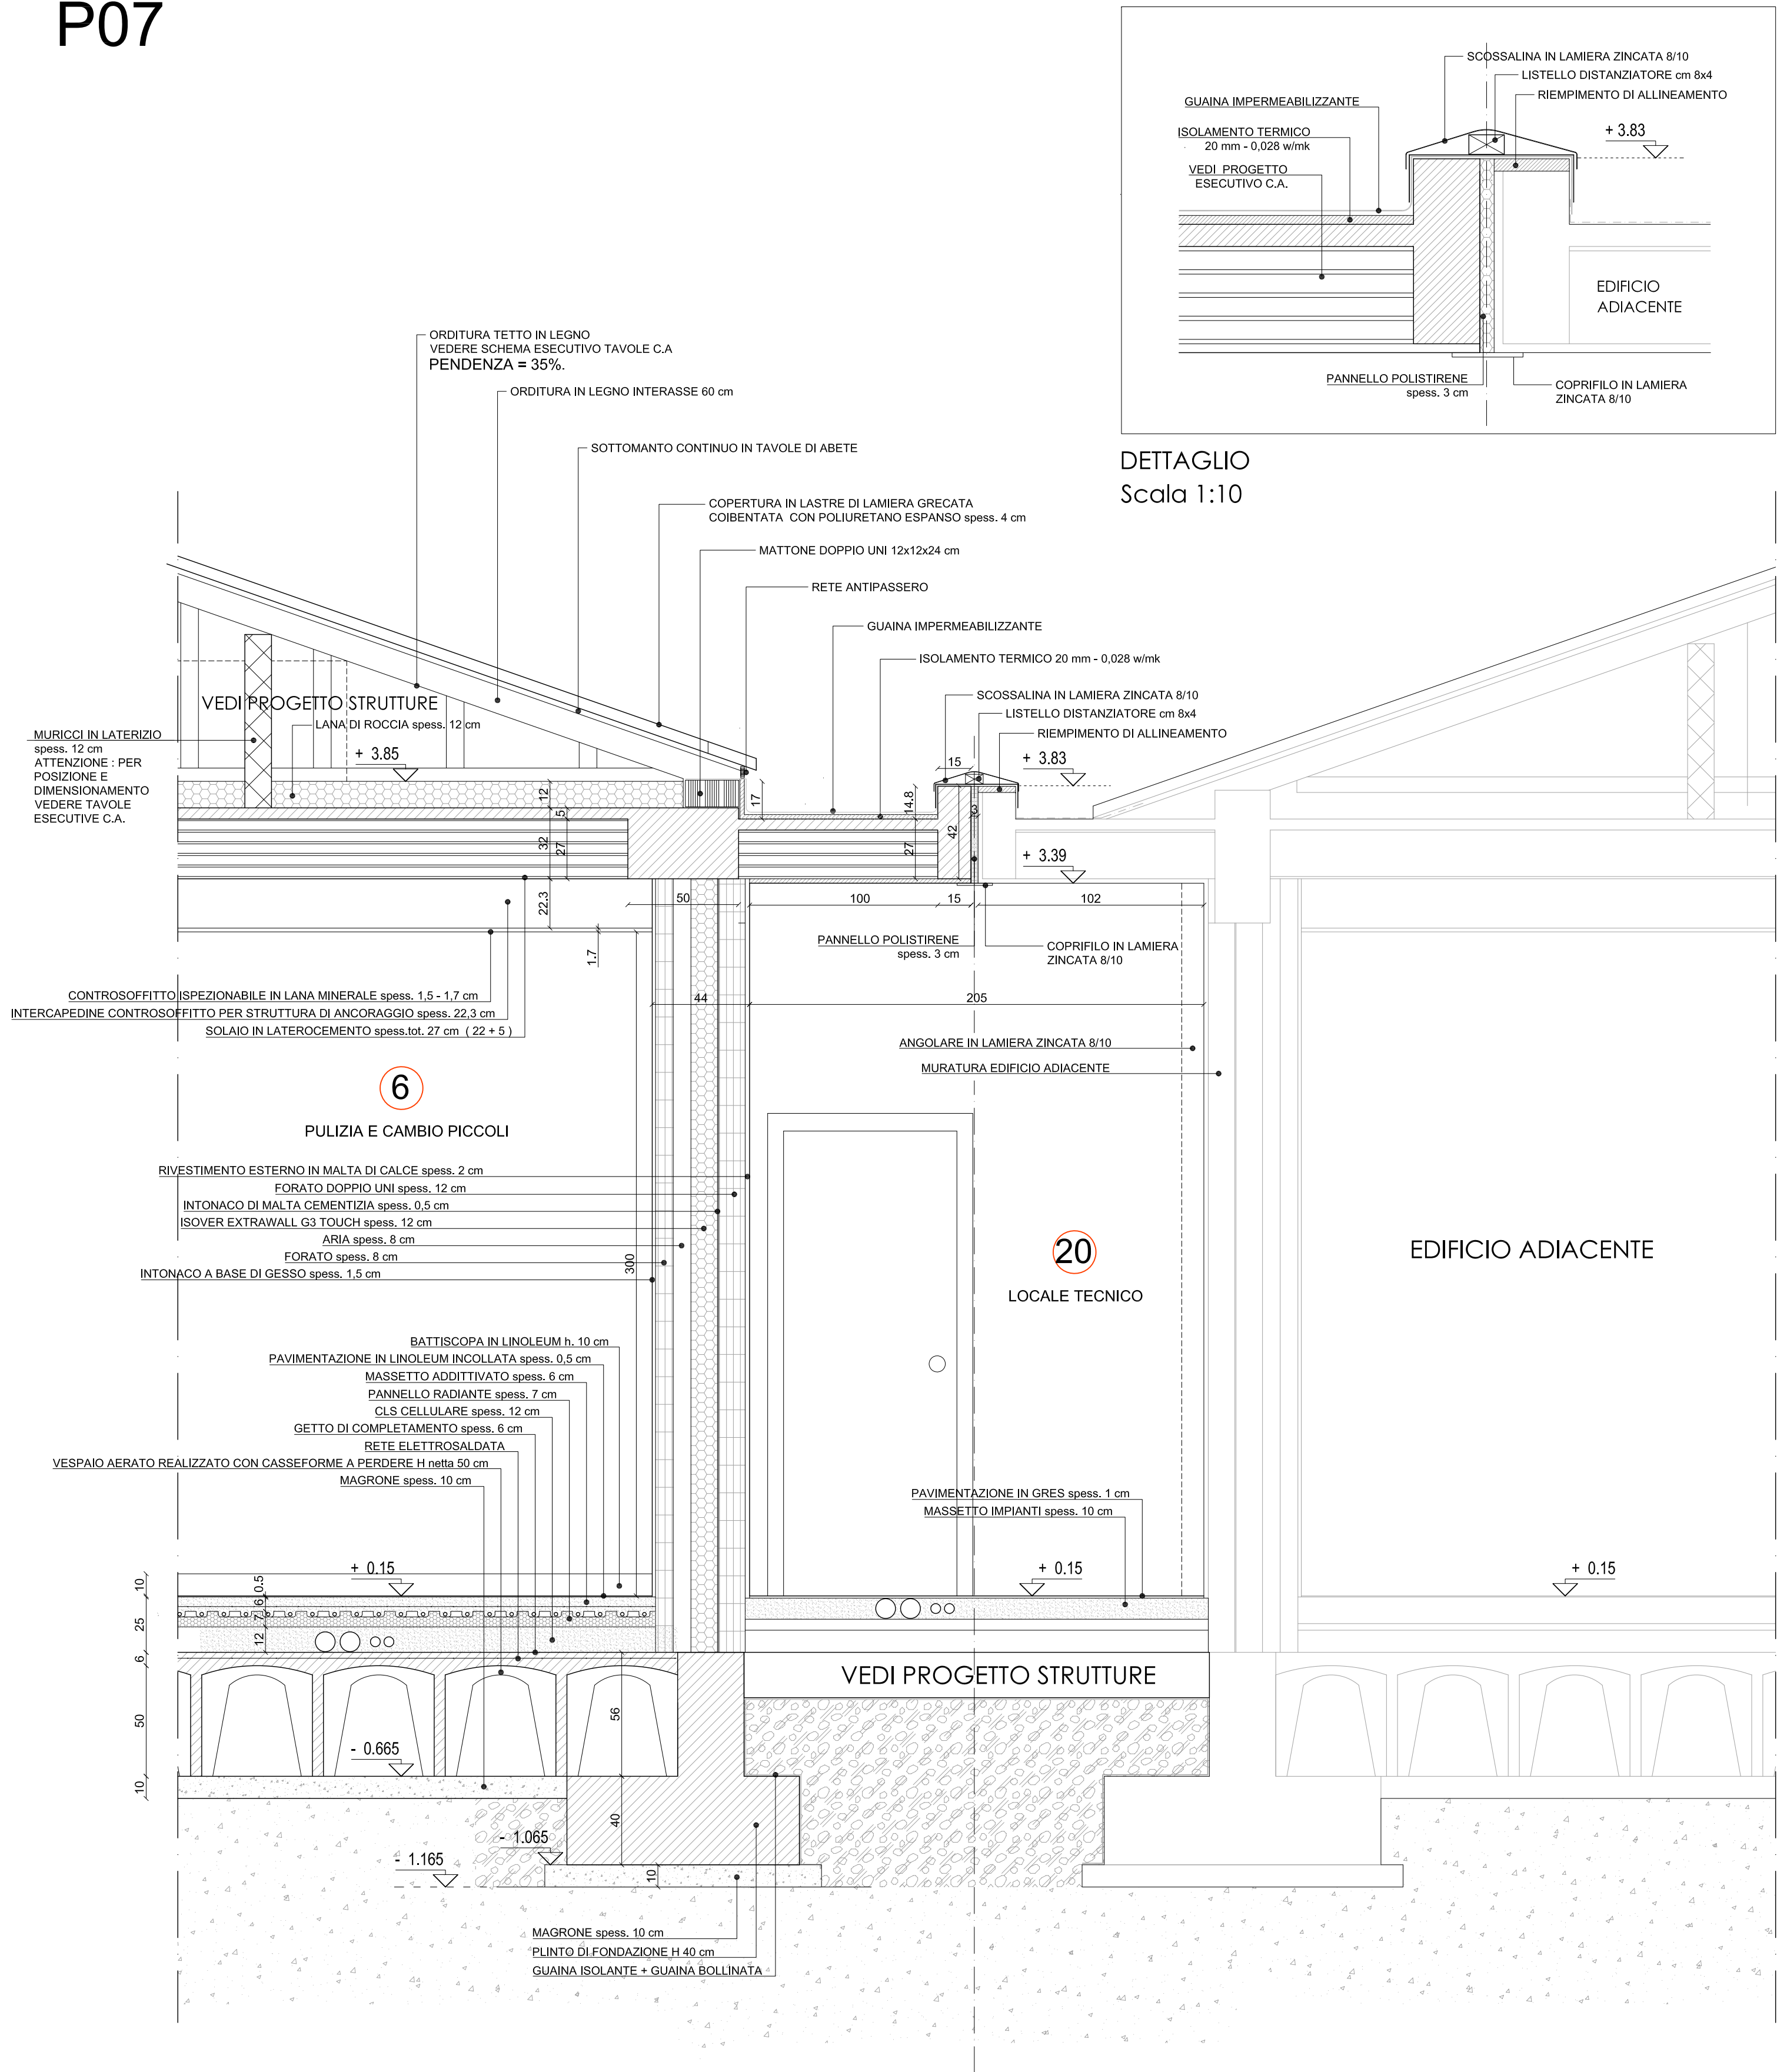


SEZIONE VERTICALE - P07
DETTAGLIO - scala 1:20

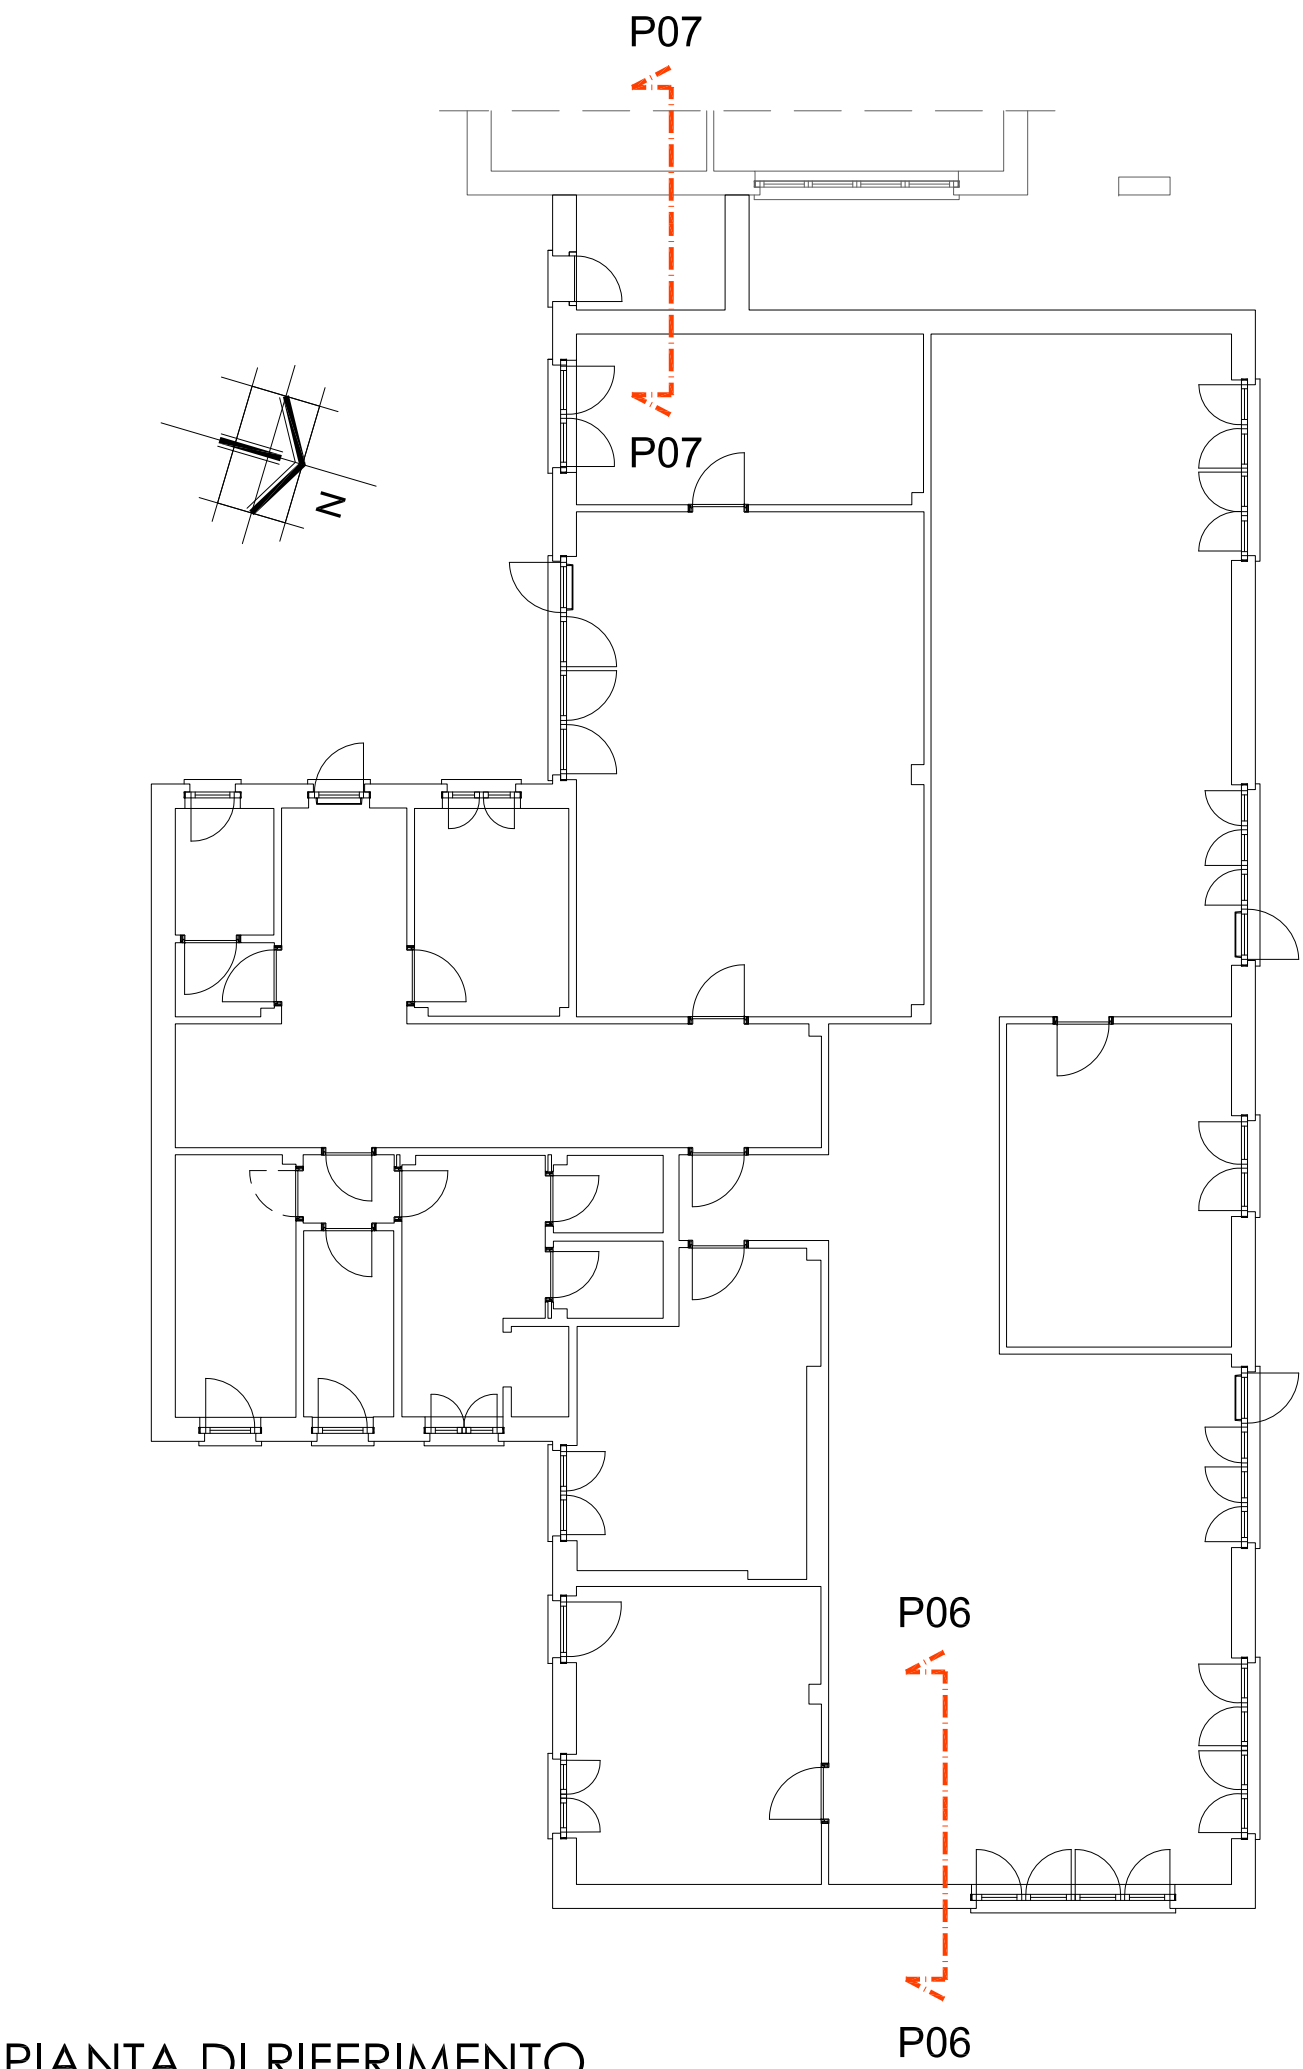

PIANTA DI RIFERIMENTO

Località: **Comune di Trezzano sul Naviglio**
(Provincia di Milano)

Progetto: **Progetto Definitivo - Esecutivo**
Realizzazione nuovo asilo nido aggregato al plesso scolastico "Mauro Brutto"

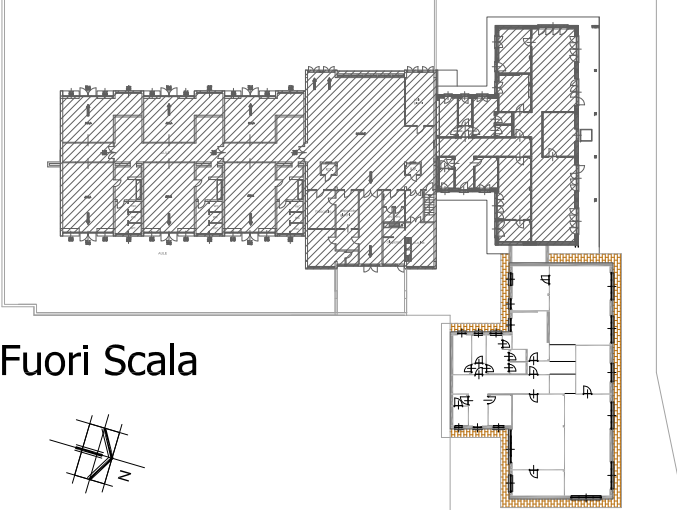

Proprietà: **COMUNE DI TREZZANO SUL NAVIGLIO**

Oggetto	PROGETTO DEFINITIVO - ESECUTIVO ARCHITETTONICO		
Tavola:	DETTAGLI COSTRUTTIVI 2 - SEZIONI VERTICALI		
Scala	Data	Numero Tavola	
1:20	Aggiornamenti	di progetto	progressiva di progetto
		-	
		progressiva di tavola	
		-	
		1.16	

Progettista:
dott. arch. **Tiziano Menescardi**
Iscritto all'Ordine degli Architetti, Pianificatori,
Paesaggisti e Conservatori di Milano al n°4199
P.zza del Seminatore n.2 - 20118 Sedriano (MI)
Tel. 02/9020324 E-mail: t.menescardi@menescardi.com

TUTTI I DIRITTI SONO RISERVATI A NORMA DI LEGGE
E' vietata la riproduzione, anche parziale, non autorizzata