



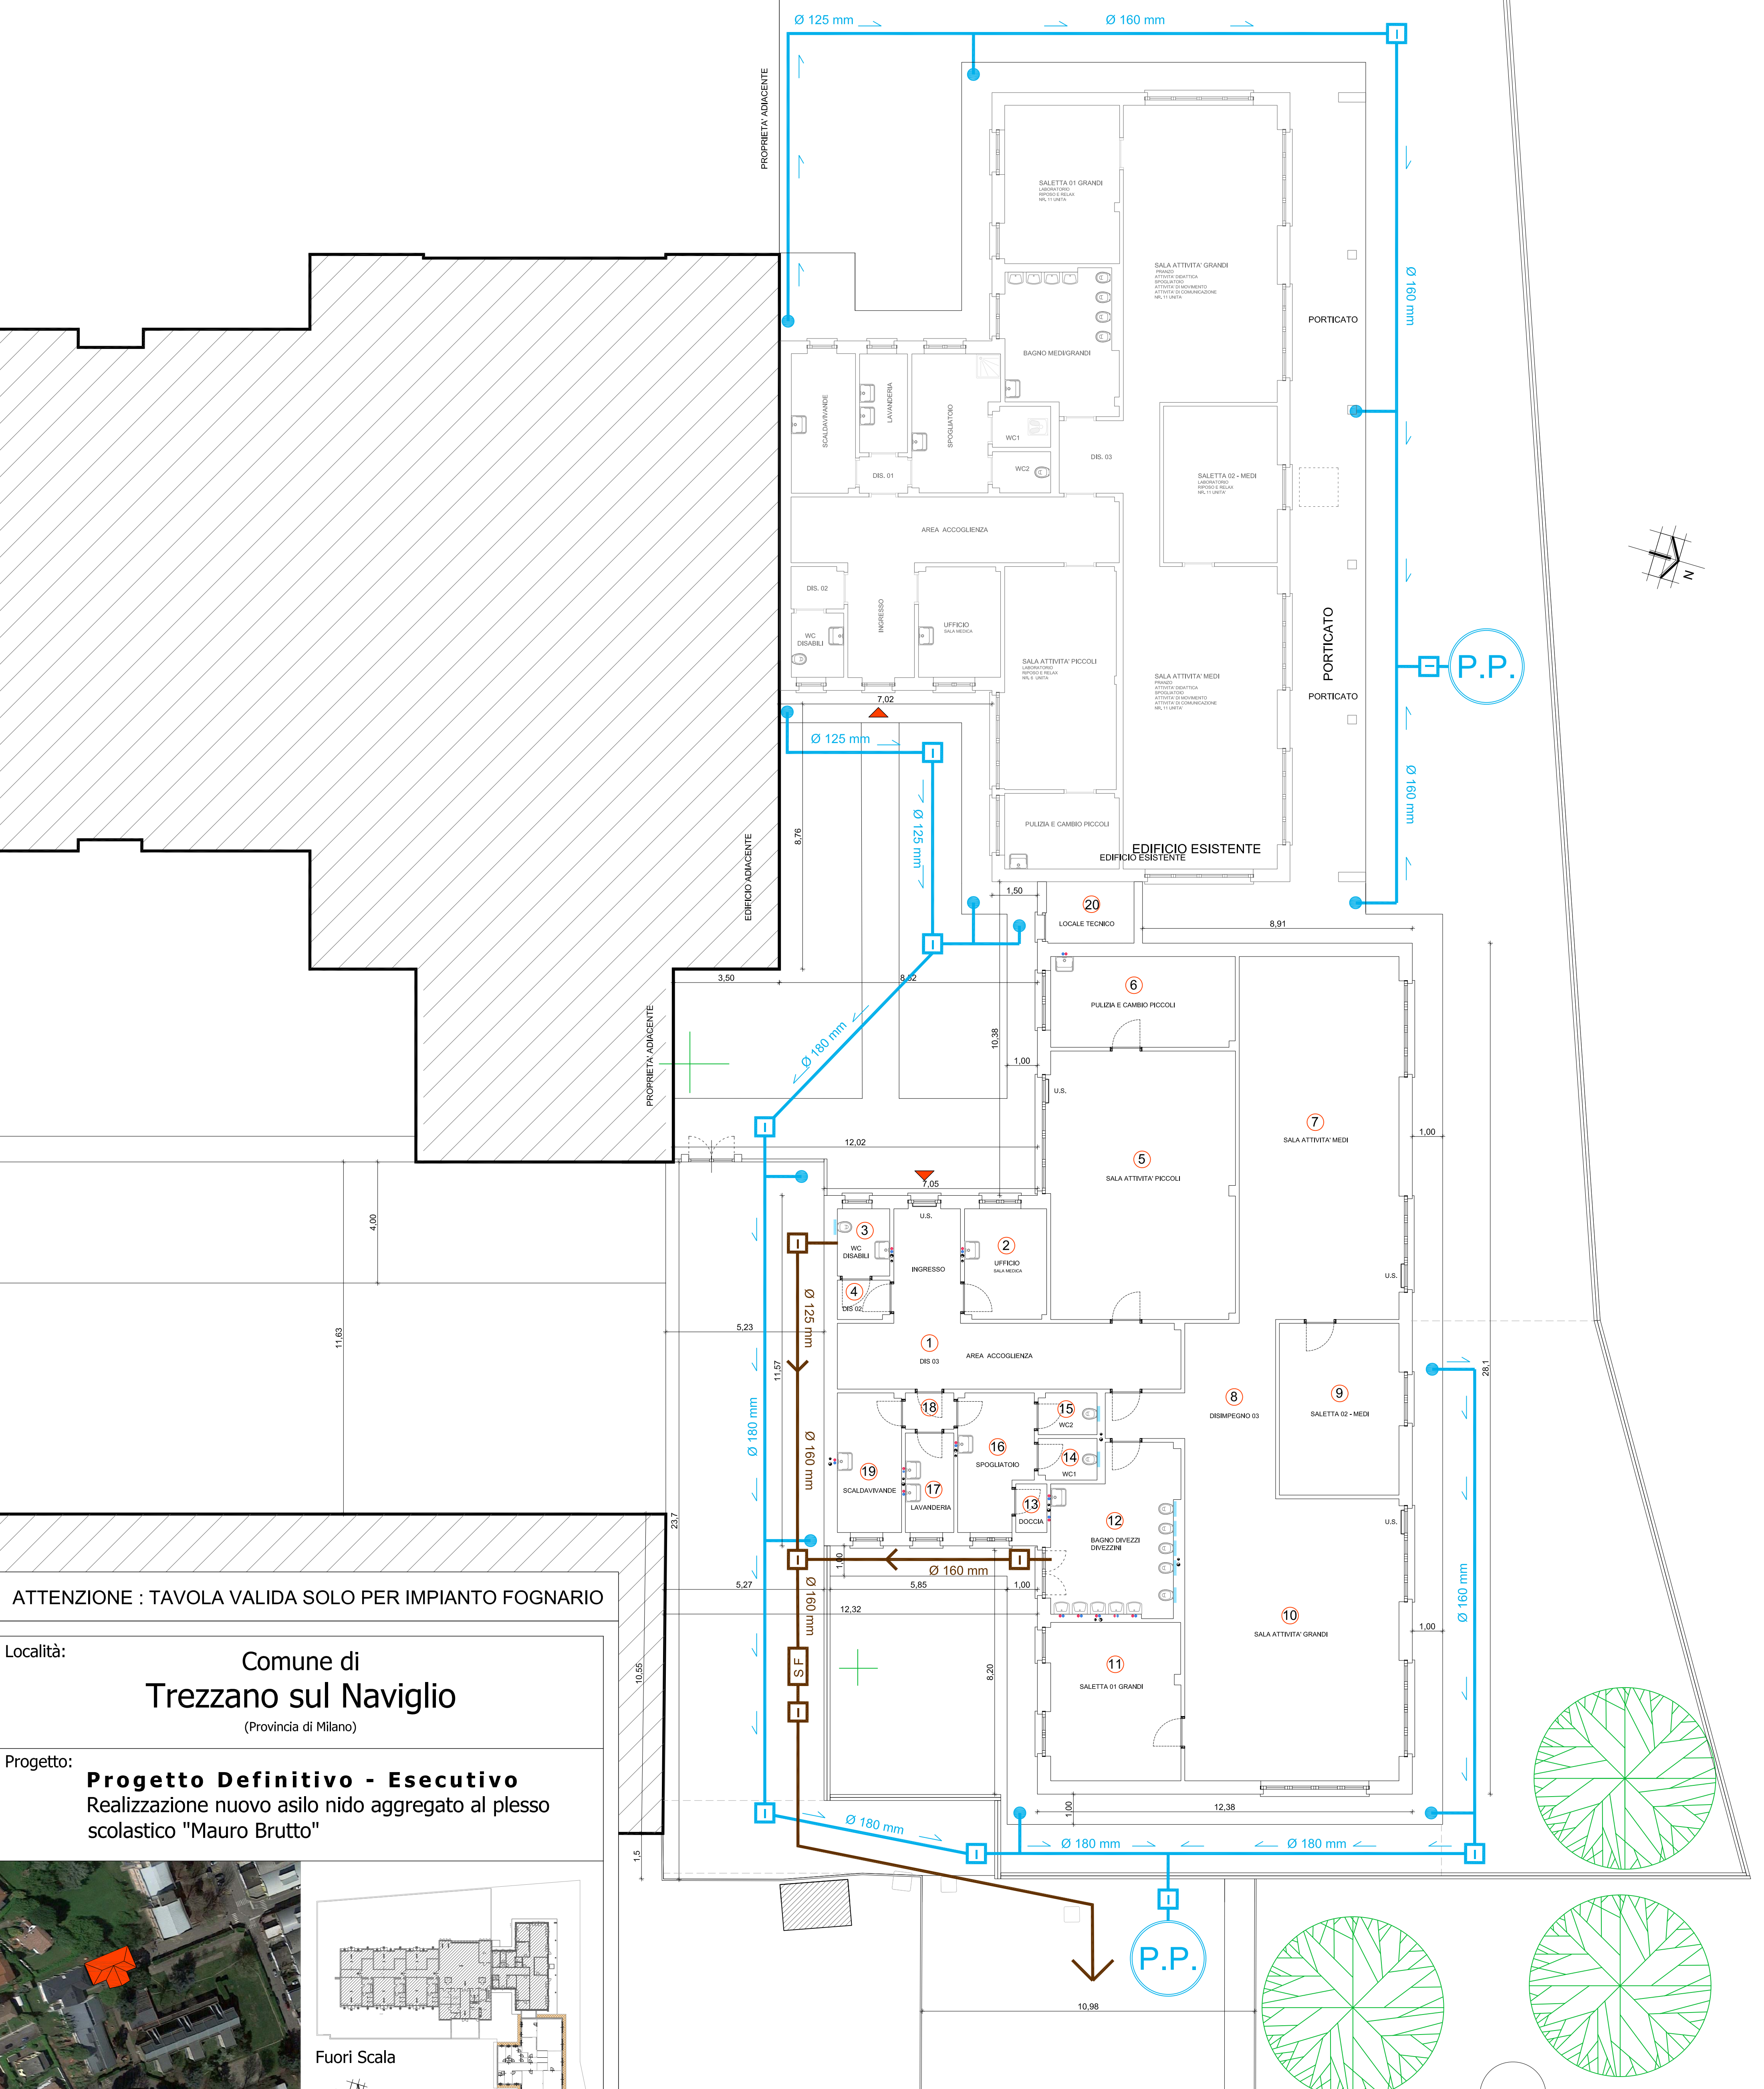

ATTENZIONE : TAVOLA VALIDA SOLO PER IMPIANTO FOGNARIO

Località: **Comune di Trezzano sul Naviglio**
(Provincia di Milano)

Progetto: **Progetto Definitivo - Esecutivo**
Realizzazione nuovo asilo nido aggregato al plesso scolastico "Mauro Brutto"

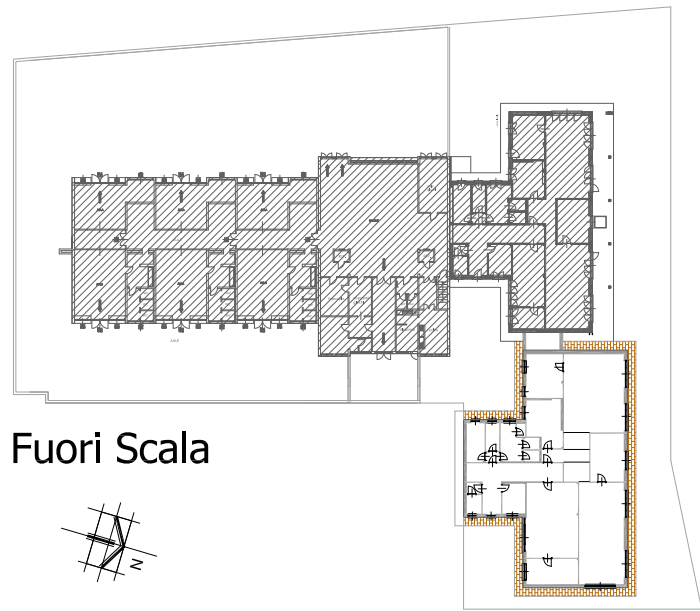

Proprietà: COMUNE DI TREZZANO SUL NAVIGLIO

Oggetto	PROGETTO DEFINITIVO - ESECUTIVO ARCHITETTONICO		
Tavola:	IMPIANTO FOGNARIO		
Scala	Data	Numero Tavola	
		di progetto	progressiva di progetto
1:100	Aggiornamenti	1.17	-
			progressiva di tavola
			-

Progettista:
dott. arch. Tiziano Menescardi
Iscritto all'Ordine degli Architetti, Pianificatori,
Paesaggisti e Conservatori di Milano al n°4199
P.zza del Seminatore n.2 - 20018 Sedriano (MI)
Tel. 02/9020324 E-mail: t.menescardi@menescardi.com

TUTTI I DIRITTI SONO RISERVATI A NORMA DI LEGGE
E' vietata la riproduzione, anche parziale, non autorizzata

LEGENDA

18	NUMERO LOCALE E DESTINAZIONE	—	LINEE ACQUE CHIARE
• •	ADDUZIONE ACQUA FREDDA/CALDA	—	LINEE ACQUE NERE
•	SCARICHI ACQUE NERE	SF	SIFONE TIPO FIRENZE
—	CASSETTE DI RISCIAQUO AD INCASSO ASPIRAZIONE FORZATA CONTINUA Ø cm 12	I I	CAMERETTA ISPEZIONE cm 50 x 50
*	CANNA DI ESALAZIONE DOCCIE E WC PER ASPIRAZIONE FORZATA CONTINUA Ø cm 12	P.P.	POZZO PERDENTE Ø 250 cm
PL •	PLUVIALI CON POZZETTO AL PIEDE - Ø cm 12		
• •	PLUVIALI CON POZZETTO AL PIEDE - Ø cm 12		

N.B. - PER LE CARATTERISTICHE TECNICHE DI ESECUZIONE E FORNITURE MATERIALI VEDI C.M.E. E CAPITOLATO DELLE OPERE
- OGNI LEGENDA SI RIFERISCE SOLAMENTE ALLA TAVOLA IN CUI E' RIPORTATA