

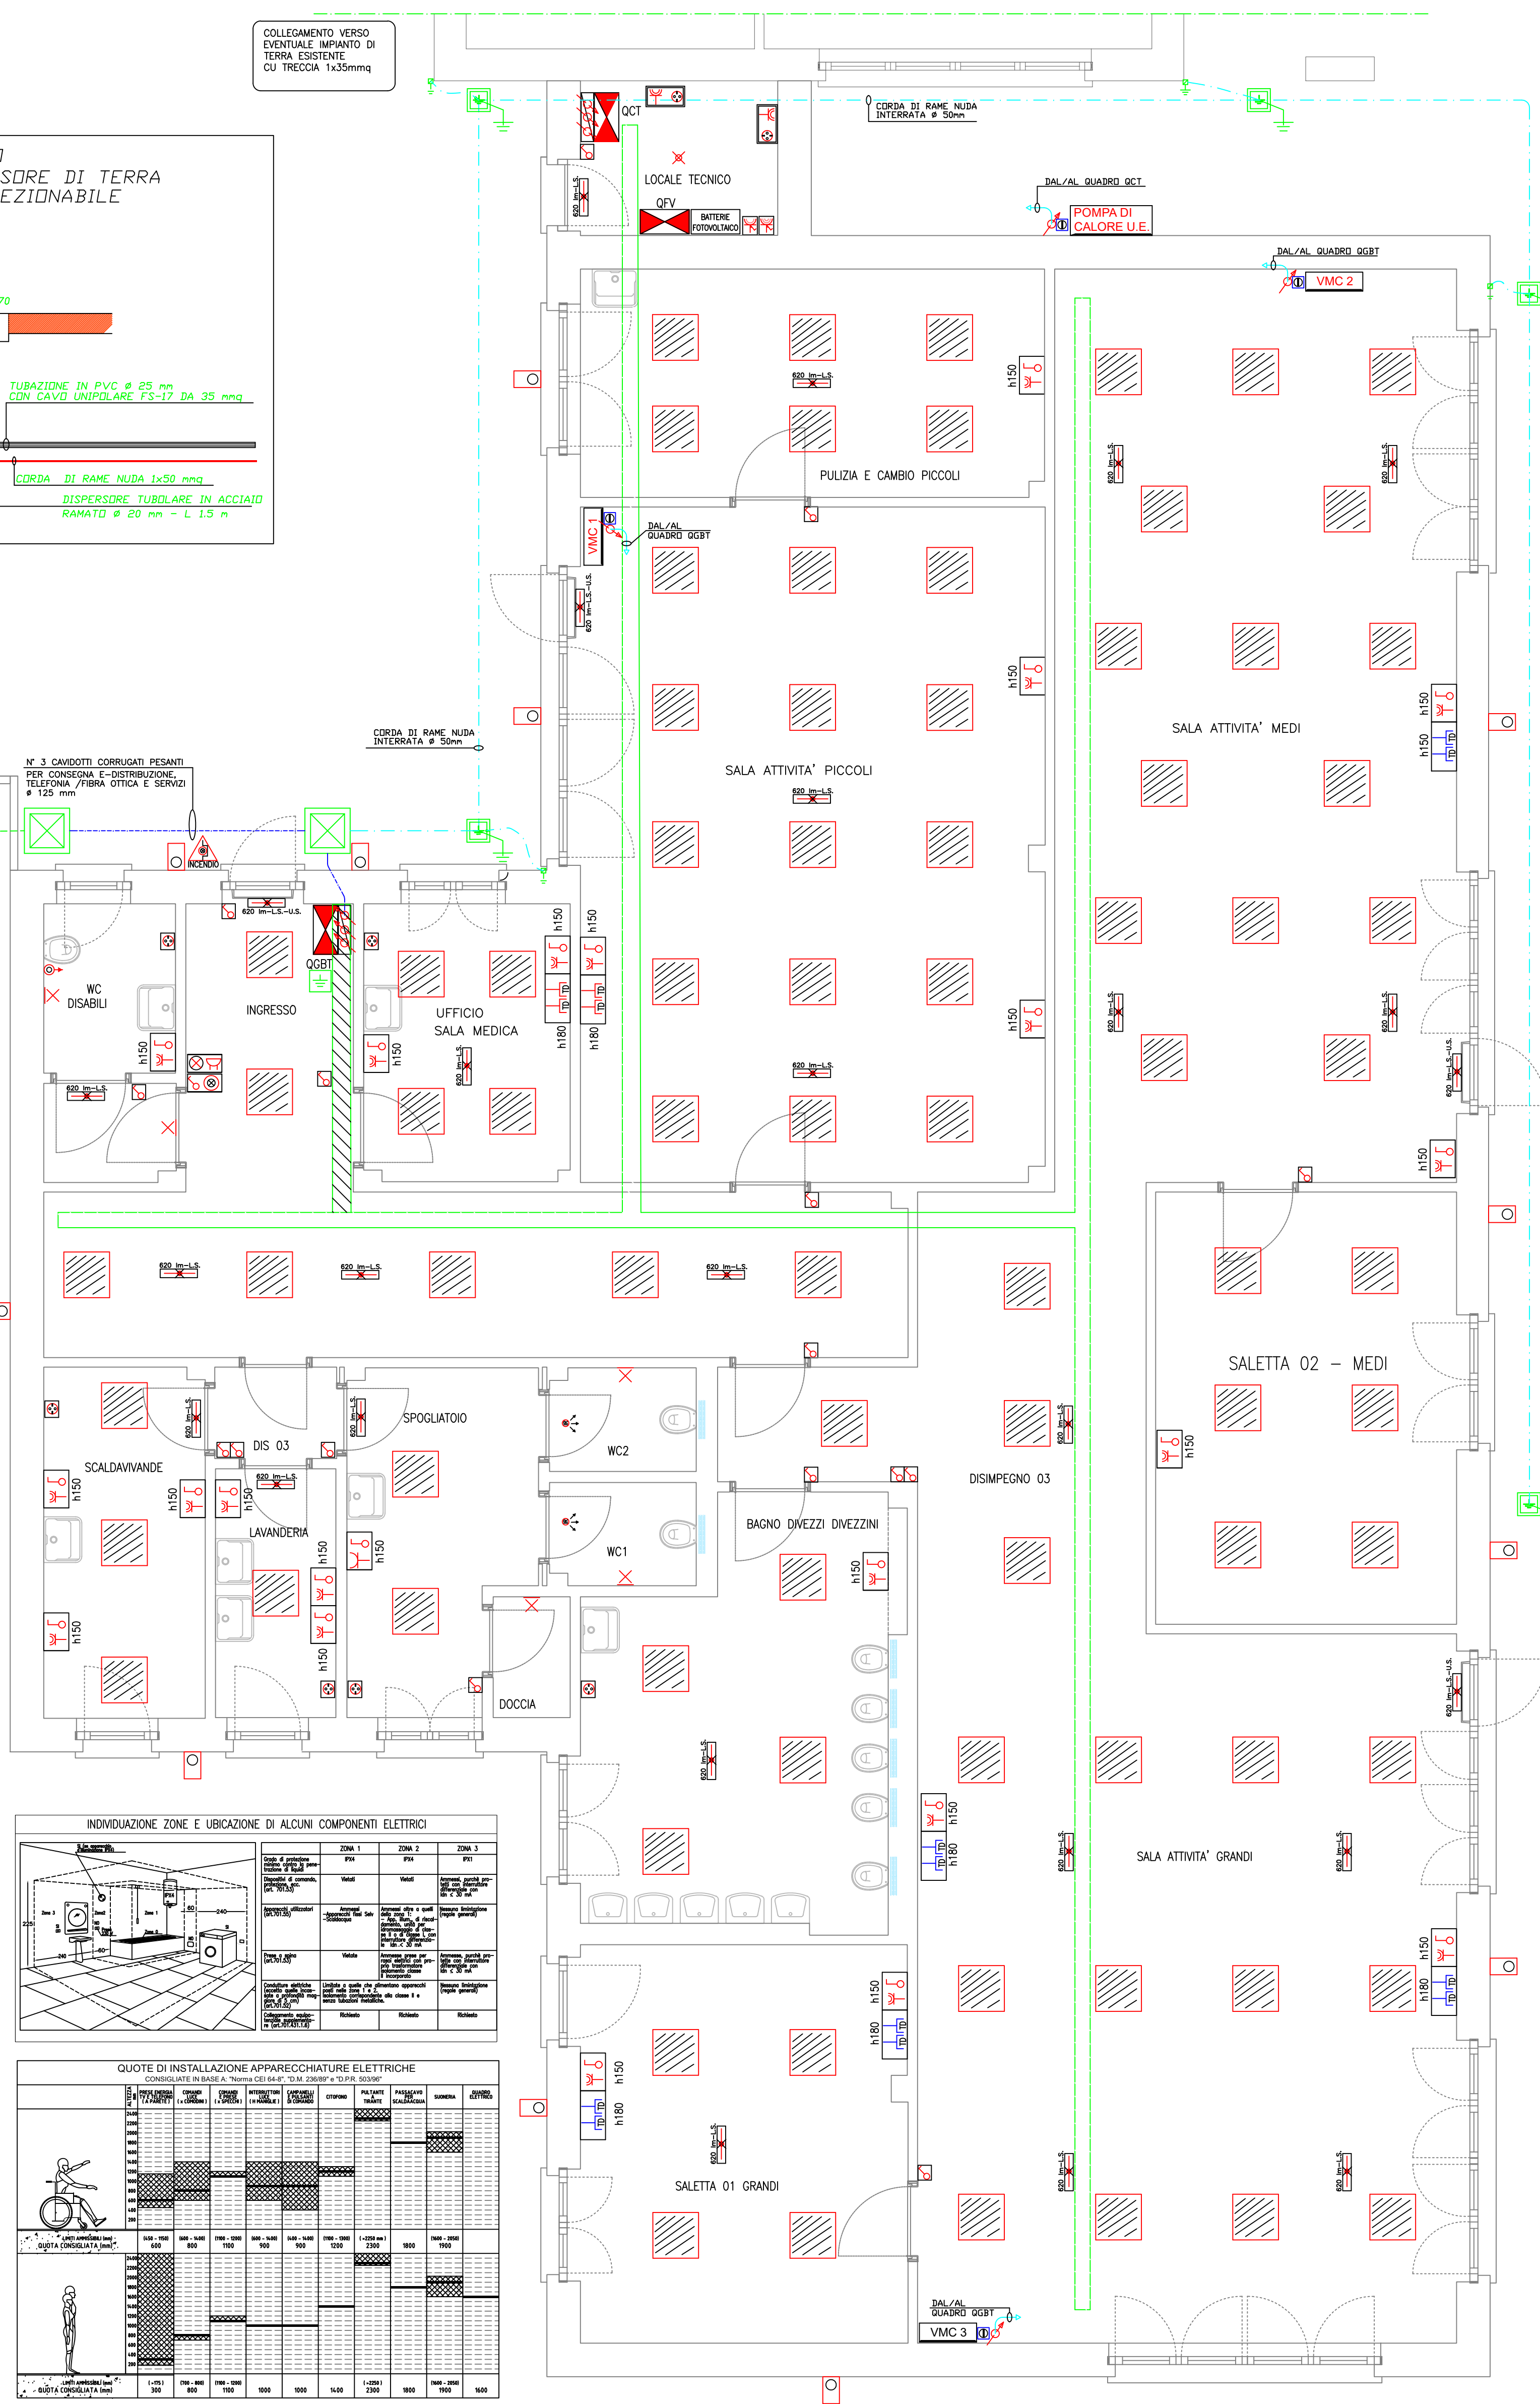
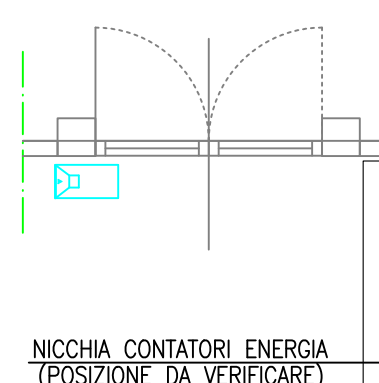
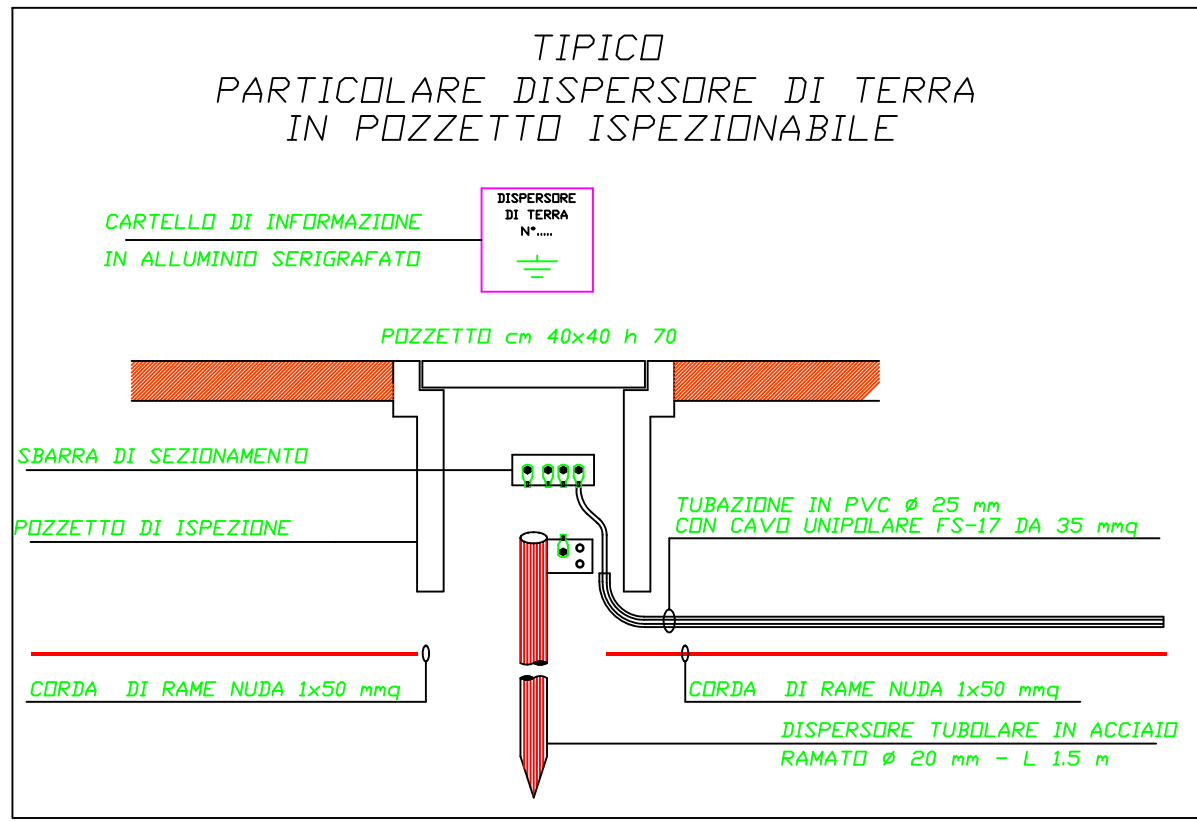
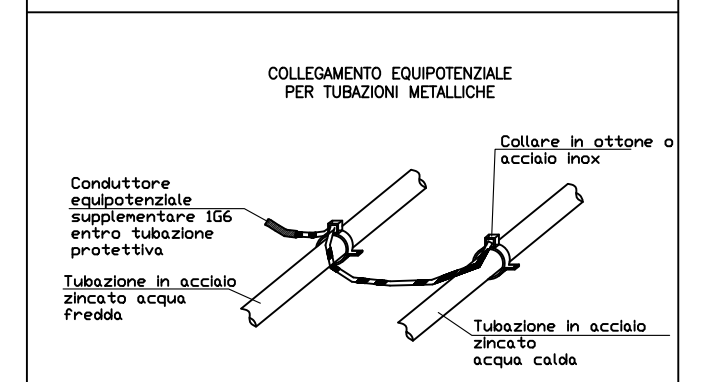


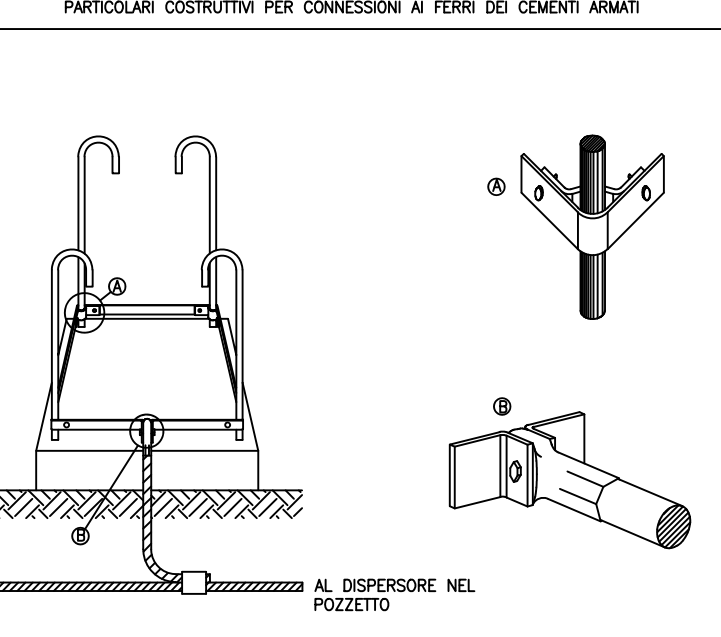


- N.B.
- PLANIMETRIA AD USO ESCLUSIVAMENTE ELETTROTECNICO
 - LA POSIZIONE DELLE APPARECCHIATURE E' INDICATIVA: ANDRA' VERIFICATA IN FASE DI REALIZZAZIONE
 - IN CASO DI ATTRAVERSAMENTI IN PARETI REL. OCCORRERA' RIPRISTINARE L'ORIGINARIO GRADO DI RESISTENZA AL FUOCO, TRAMITE SACCHETTI, BARRE E/O SCHIUMI INOMES
 - PER GLI IMPIANTI TECNOLOGICI FARE RIFERIMENTO I DISEGNI/SCHEMI DEL PROGETTISTA MECCANICO

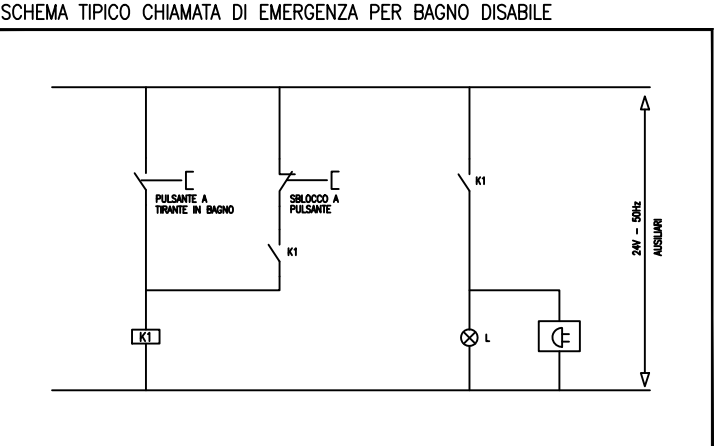

INDIVIDUAZIONE ZONE E UBICAZIONE DI ALCUNI COMPONENTI ELETTRICI

Zone	Zone 1	Zone 2	Zone 3

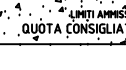		QUOTE DI INSTALLAZIONE APPARECCHIATURE ELETTRICHE																						

LEGENDA SIMBOLI

	QUADRO ELETTRICO
	POZZETTO CON CHIUSO CARRABILE CON DISPENSORE LUNGO 1,5 m
	POZZETTO IN CEMENTO CON CHIUSO CARRABILE 60x60 h45 cm PER IMPIANTI E-DISTRIBUZIONE
	COLLETTORE GENERALE DI MESSA A TERRA PER POSIZIONE VEDERE PLANIMETRIA
	MONTANTE VERTICALE ASCENDENTE O DESCENDENTE
	CASSETTA DI DERIVAZIONE PER ENERGIA
	CASSETTA DI DERIVAZIONE PER ENERGIA IN DERIVAZIONE DA PASSERELLA
	TUBO IN PVC Ø 20/32/40/53 mm A SOFFITTO
	TUBO PREDEVELE IN PVC Ø 20mm
	PASSERELLA 300X80 mm CON SETTO SEPARATORE
	PULSANTE
	INTERRUTTORE 1x16A
	INTERRUTTORE IR TEMPORIZZATO
	PULSANTE A TIRANTE ALLARME BAGNI
	SUONERIA ALLARME BAGNO CON GEMMA LUMINOSA
	PULSANTE DI TACITAZIONE ALLARME BAGNO
	PUNTO LUCE A SOFFITTO
	PUNTO LUCE A PARETE CON INDICAZIONE ACCENSIONE
	PLAFONIERA IN POLICARBONATO IP65 - 620 lm LED. LUCE DI SICUREZZA CON INDICATORE USCITA
	COMBINAZIONE DA INCASSO EQUIPAGATA CON 1 PRESA 2X10/16A+1 e 1 SUICIO 16A+1 BIPASSO IN ESECUZIONE DA INCASSO ENTRO MANTOVA DI CARTONGESSO H. MONTAGGIO - DI SERVIZIO H. 0,3 m.
	PRESA 2P+1/16A CON INTERRUTTORE A PARETE, NELLA STESSA CUSCINA
	PRESA SUICIO 16A+1 BIPASSO PER ALIMENTAZIONE SCALDASALVETTE 190
	PRESA RJ45 PER DATI E TELEFONI A PARETE
	PRESA INTERBLOCCATA 240V-16A 2P+1
	PRESA INTERBLOCCATA 400V-16A 3P+N+1
	CORPO ILLUMINANTE A LED 600x60 USR19 30W
	SEZIONATORE IN CAMPO PER MANUTENZIONE NON ELETTRICA
	RACK DATI
	CONTATORE
	ORFUSCOLO
	CORPO ILLUMINANTE DA ESTERNO IP 66 LED DA 29W CRI 90


N.B. PER LA SEZIONE DEI CAVI CONDUTTORI E COLLEGAMENTI VEDERE I DISEGNI DEI QUADRI ELETTRICI

Località:

Comune di
Trezzano sul Naviglio
(Provincia di Milano)

Progetto: **Progetto Definitivo**

Realizzazione nuovo asilo nido aggregato al plesso scolastico
"Mauro Brutto"

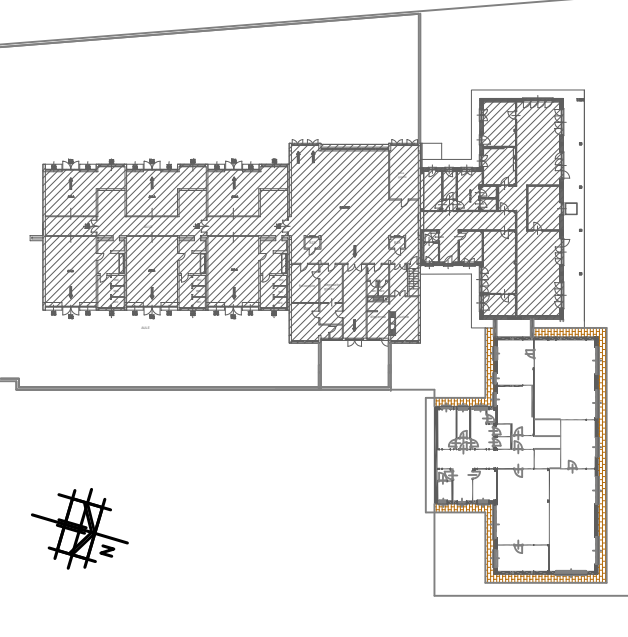

Proprietà: **Comune di Trezzano sul Naviglio**


Coordinatore e Responsabile di progetto : Dott. Arch. Tiziano Menescardi

Progettista Impianti : Per. Ind. Igor Maver

Oggetto: **PROGETTO DEFINITIVO - ESECUTIVO** Impianto elettrico

Tavola: **DISTRIBUZIONE F.M., ILLUMINAZIONE ORDINARIA E EMERGENZA**

Scala	Data	di progetto	Numero Tavola
1:50	Gennaio 2023	I.E._02	progressiva di progetto
	Aggiornamenti		progressiva di tavola
	Gennaio 2023		//

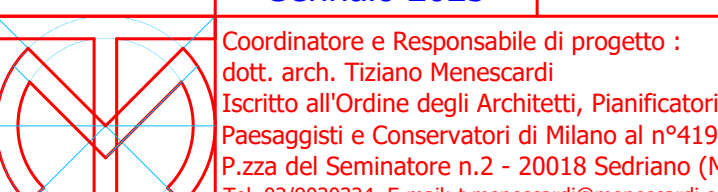

Per. Ind. Igor Maver
Dott. in Ingegneria
Via Dante, 3 - 20126 Porto (MI)
E-Mail: info@igormaver.com
Iscritto al Collegio dei Periti Industriali di Milano n° 6320

TUTTI I DIRITTI SONO RISERVATI A NORMA DI LEGGE
E' vietata la riproduzione, anche parziale, non autorizzata