



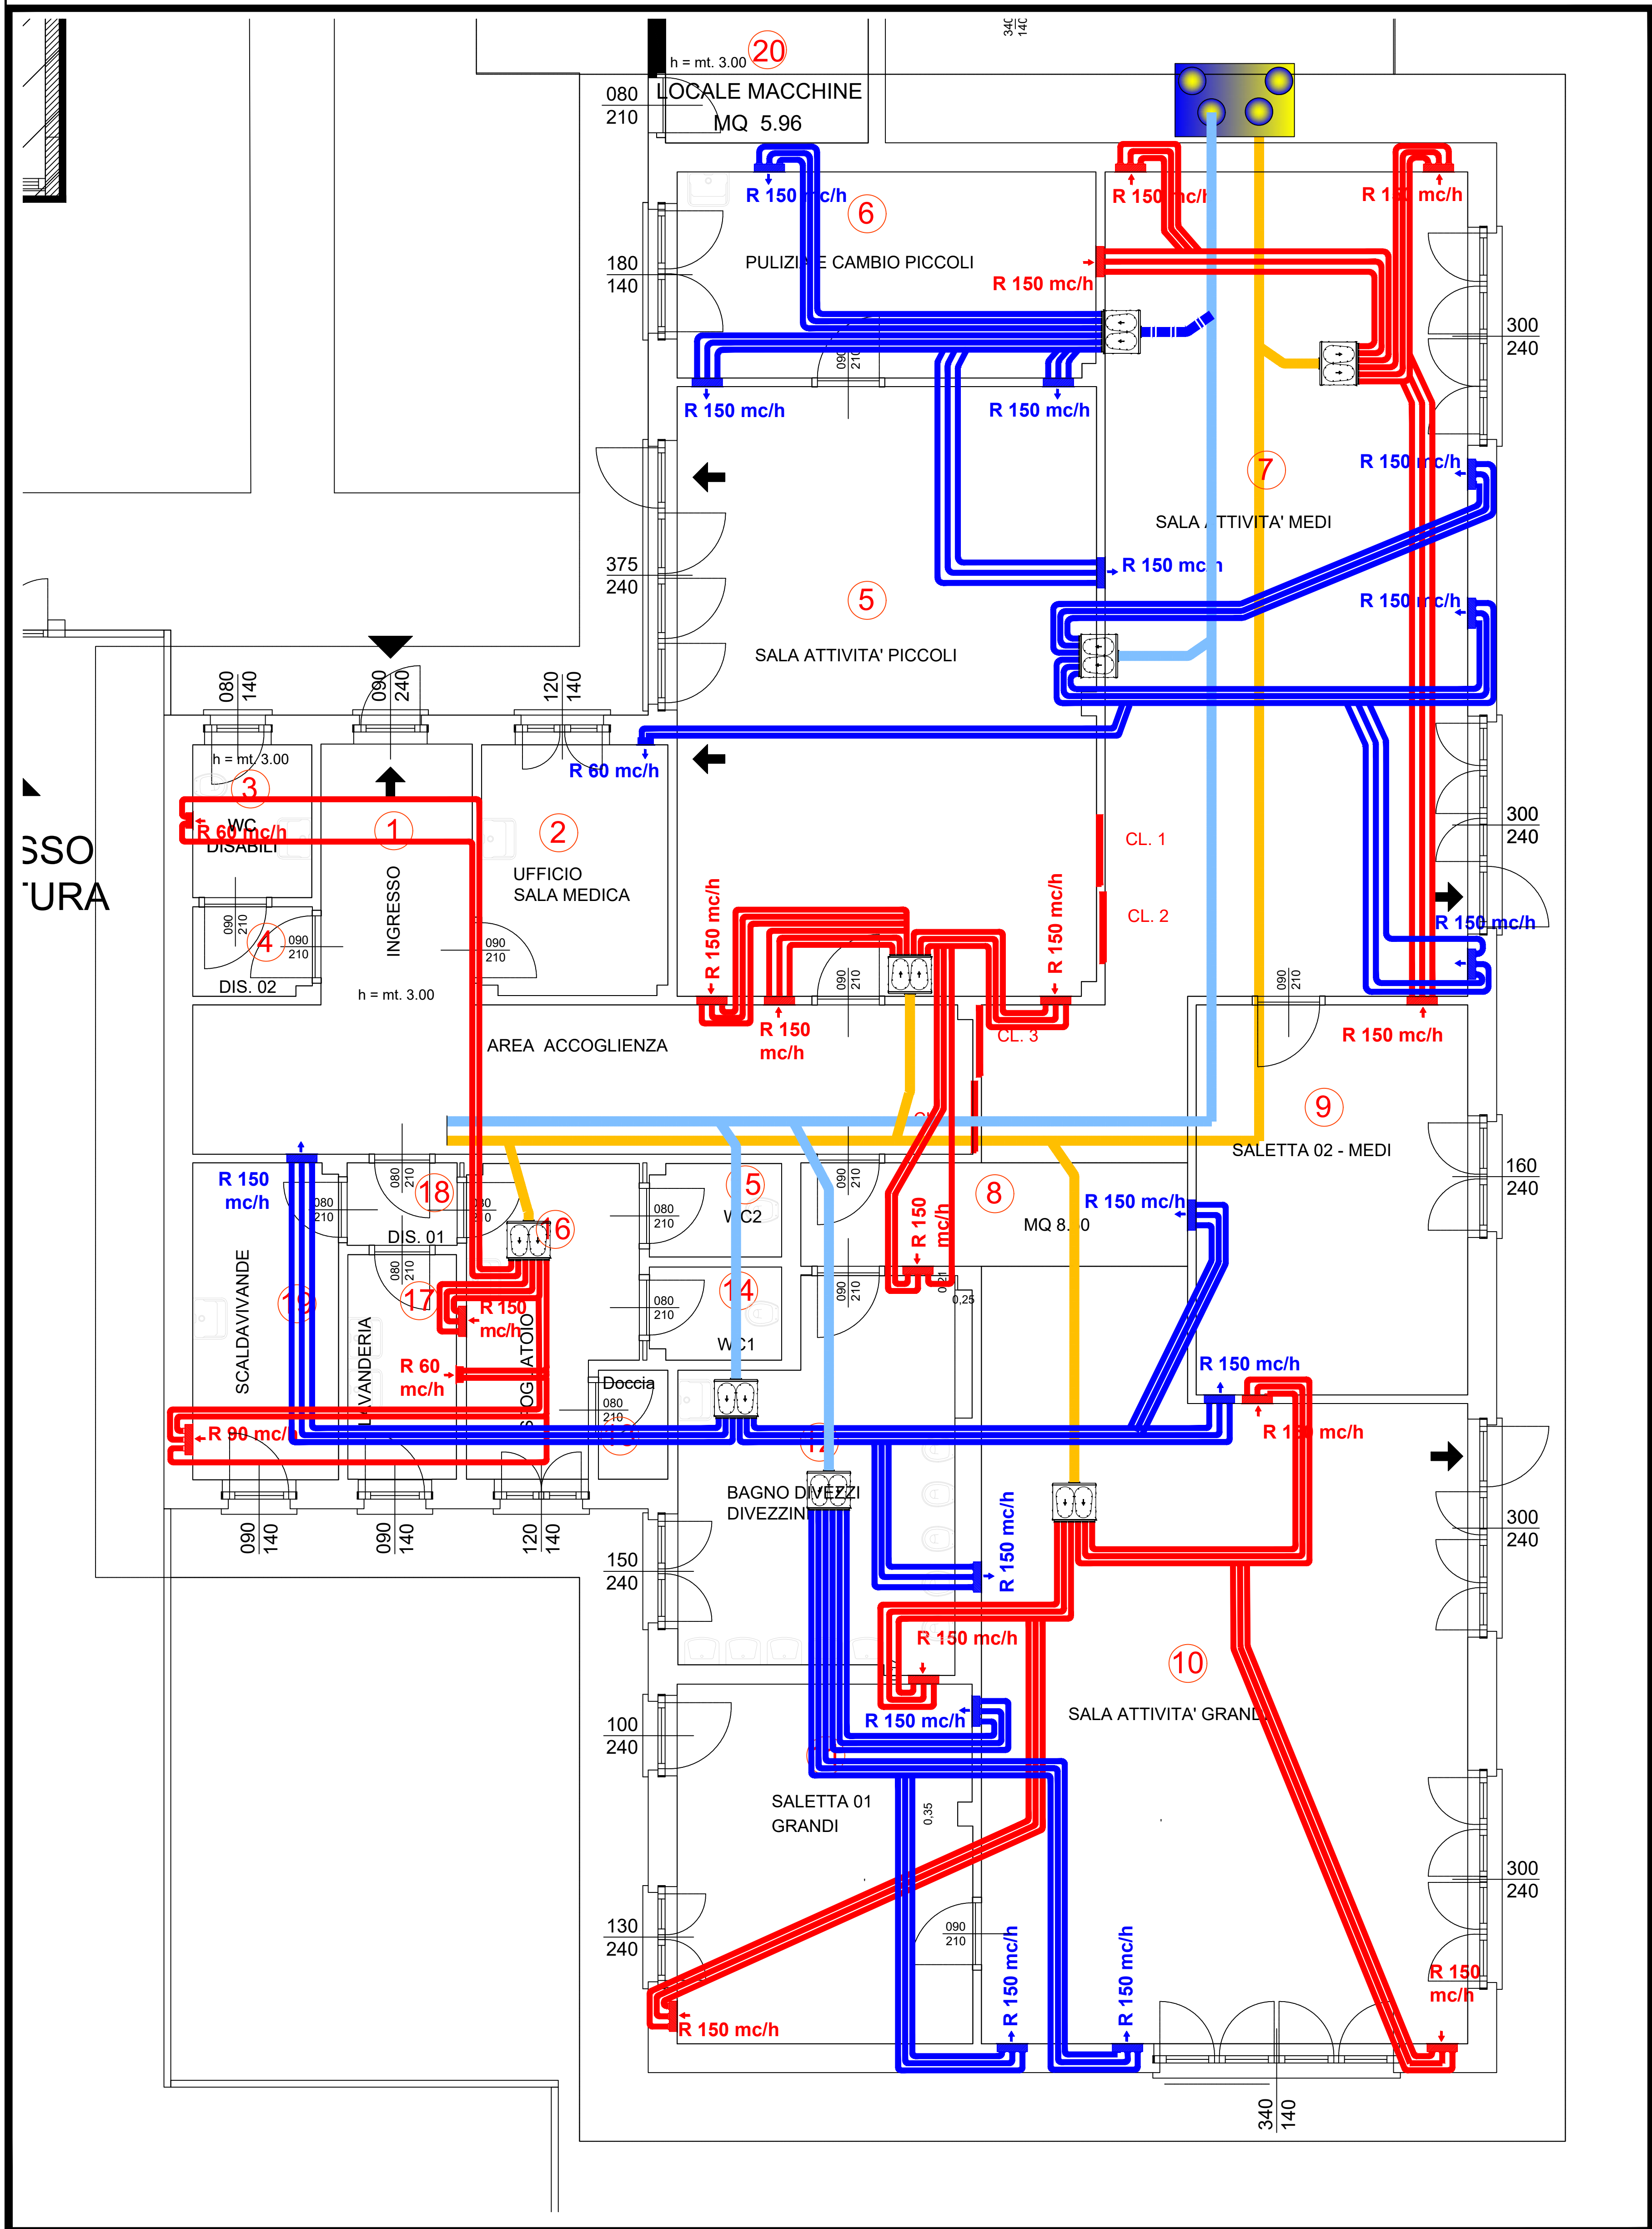

PIANTA PIANO TERRA

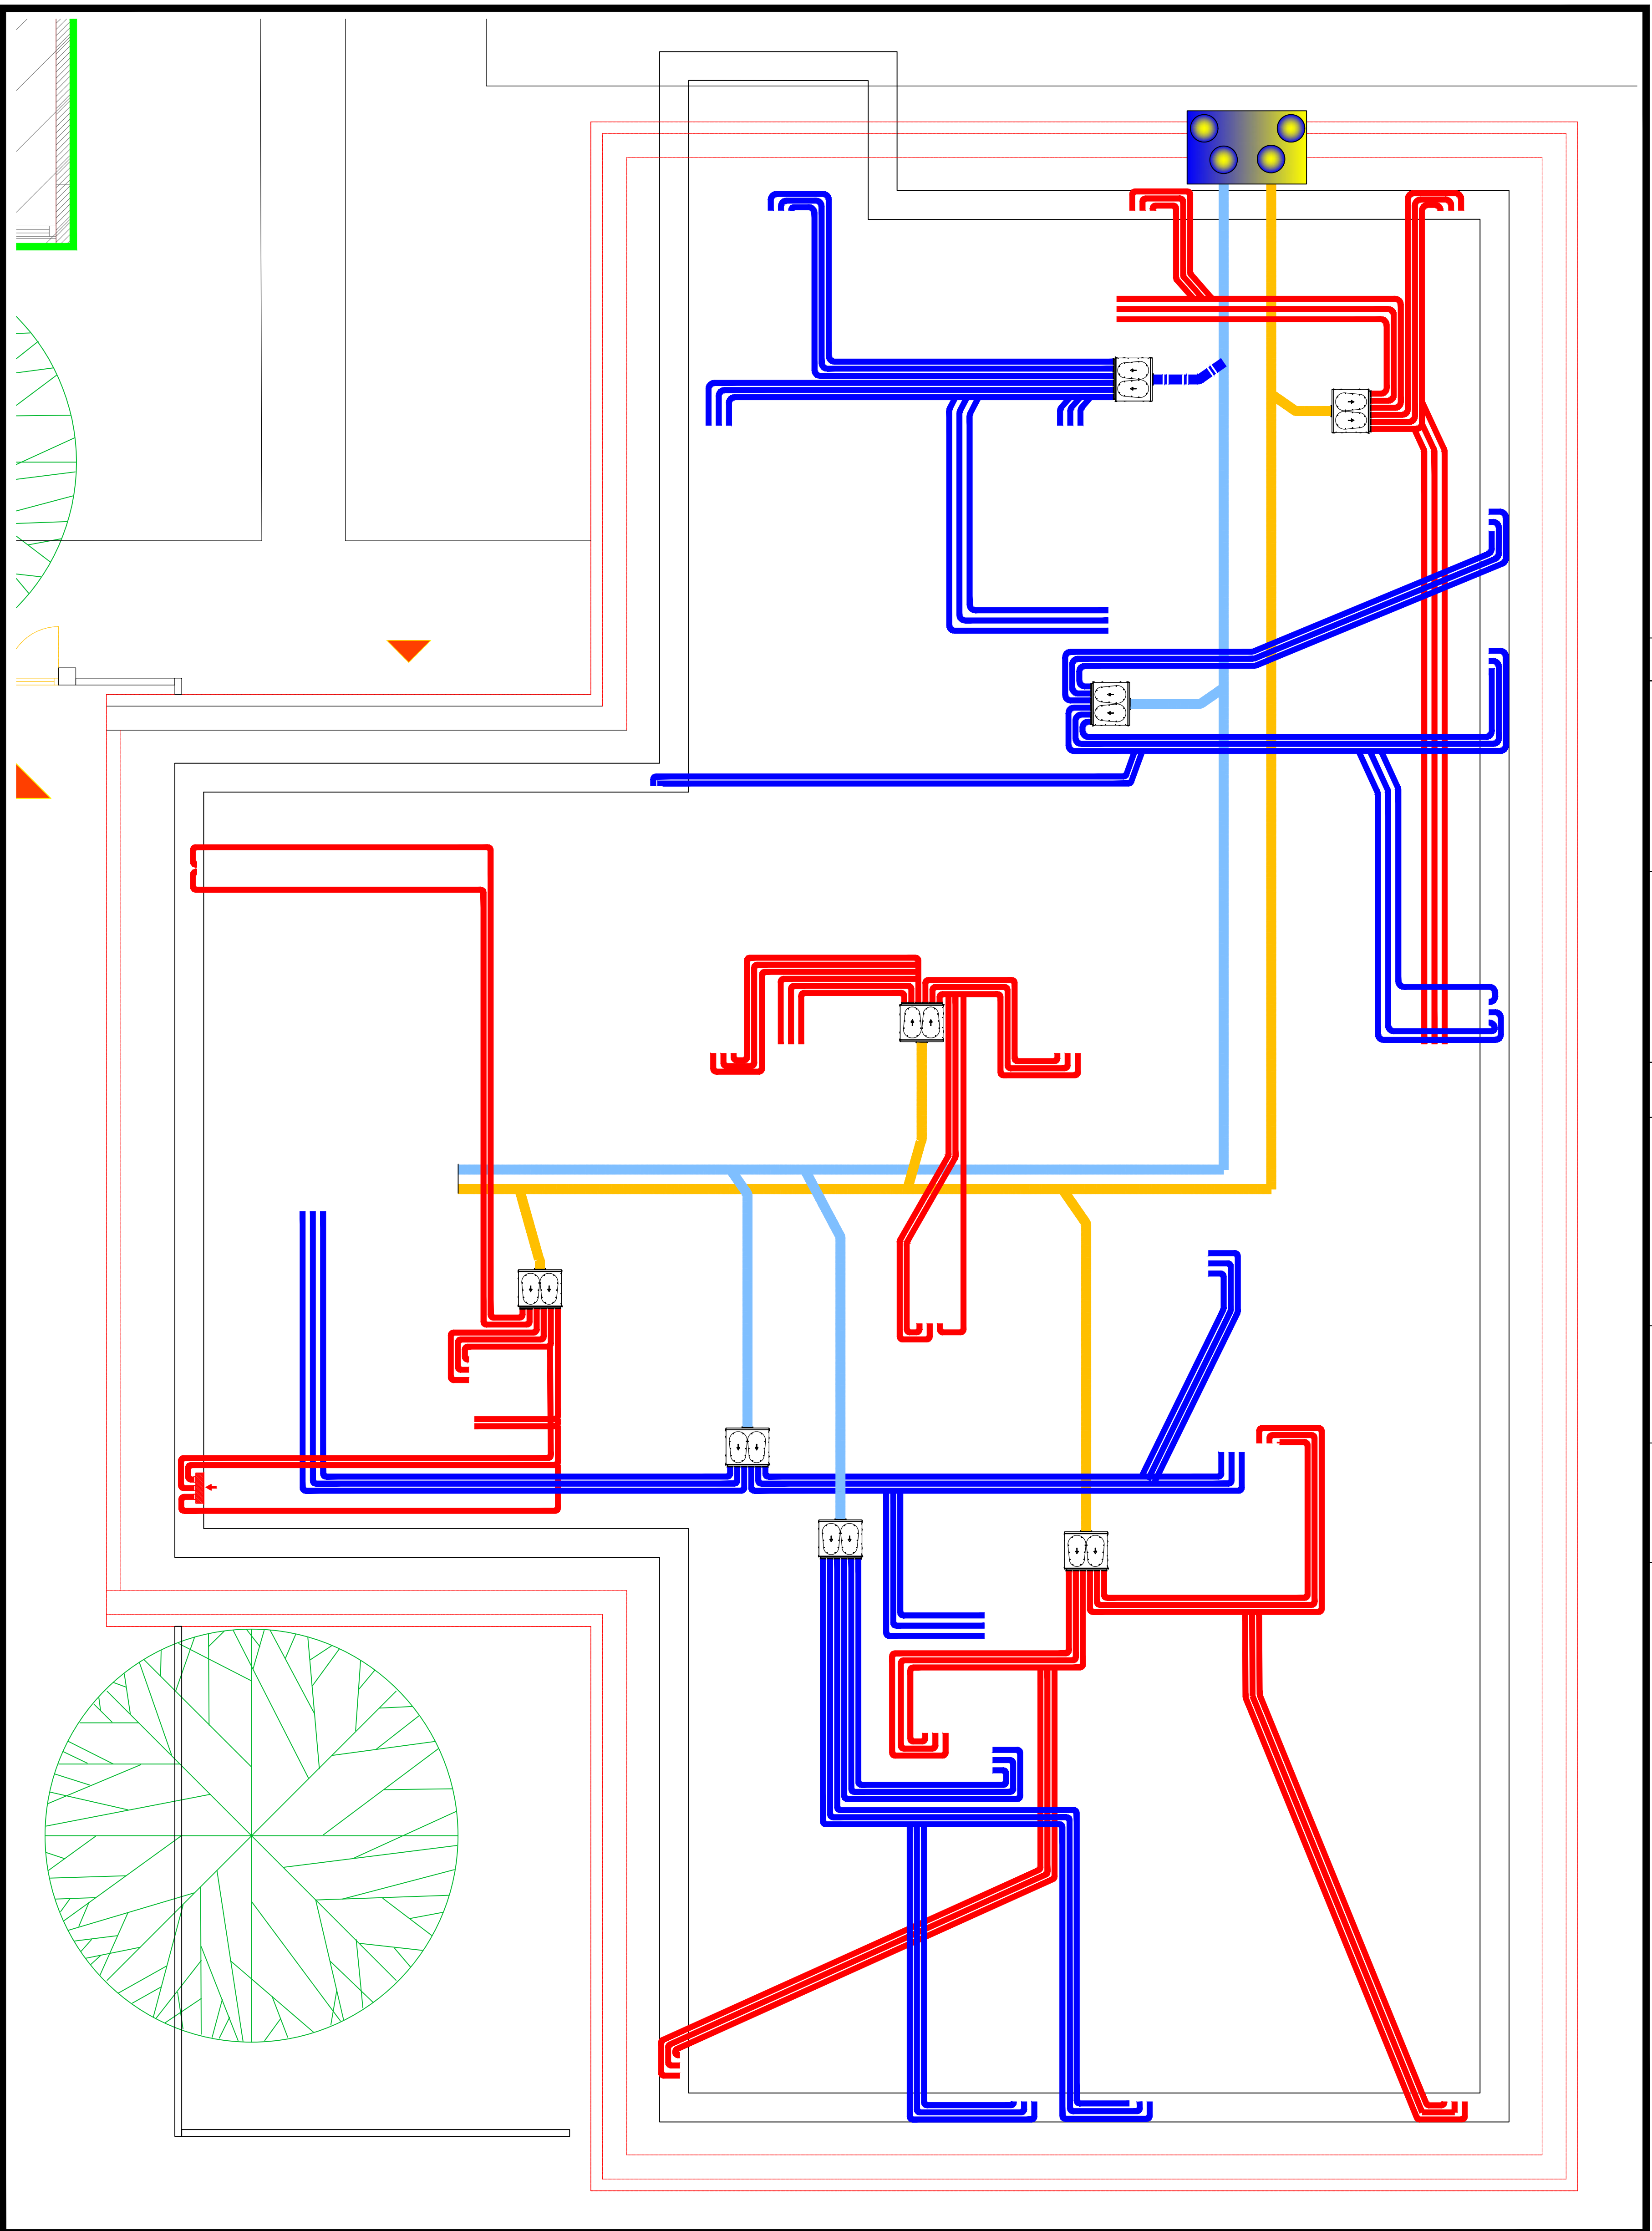

PIANTA PIANO SOTTOTETTO

LEGENDA IMPIANTO VENTILAZIONE MECCANICA

	Zehnder Caladair Silvertop HRV Installazione a pavimento, dotata di bypass on/off o modulante a seconda del modello. Portata da 600 a 4.000 mc/h
	Silenziatore per sistema di distribuzione ComfoWELL completo di piastra di distribuzione. Per MANDATA: aria ambiente e RIPRESA: aria ambiente Composto da: MARCA: ZEHNDER Mod ComfoWell da 12 e 10 partenze Prevedere O-Ring per ogni partenza

LEGENDA TUBAZIONI VENTILAZIONE MECCANICA

	CONDOTTI CIRCOLARI FLESSIBILI PER RIPRESA ARIA (isol. ininteramente) realizzati in polietilene alimentare ad alta densità tipo ZEHNDER ComfoTube 90 diametro ø90
	CONDOTTI CIRCOLARI FLESSIBILI ZEHNDER ComfoTube 90 diametro ø90
	CONDOTTI CIRCOLARI FLESSIBILI PER MANDATA ARIA (isol. ininteramente) realizzati in polietilene alimentare ad alta densità ZEHNDER ComfoTube 90 diametro ø90
	Zehnder Bocchetta Laterale incasso in ABS per mandata e ripresa portata variabile mc/h per installazione a parete, soffitto e controsoffitto per ComfoTube MARCA: ZEHNDER
	Tubo flessibile isolato DN 125 - - diametro esterno 175 mm
	Tubazione di centrale isolata per PressExpulsion: aria esterna
	Tubo flessibile isolato per il collegamento al Zehnder Caladair

Località: **Comune di Trezzano sul Naviglio**
(Provincia di Milano)

Progetto: **Progetto Definitivo**
Realizzazione nuovo asilo nido aggregato al plesso scolastico "Mauro Brutto"

Proprietà: **Comune di Trezzano sul Naviglio**

Coordinatore e Responsabile di progetto: Dott. Arch. Tiziano Menescardi

Progettista Impianti: Per. Ind. Stefano Galeazzi

Oggetto: PROGETTO DEFINITIVO - ESECUTIVO Impianti Meccanici
Tavola: SCHEMA FUNZIONALE - VENTILAZIONE MECCANICA

Scala	Data	di progetto	Numero Tavola
//	Febbraio 2023		
Aggiornamenti	Febbraio 2023	IM_03	// //

Coordinatore e Responsabile di progetto: Dott. Arch. Tiziano Menescardi
Per. Ind. Stefano Galeazzi
Incaricato al Collegio dei Periti Industriali di Milano al n° 1256
Via C. Beccati, 1 - 20122 Milano (MI) - Tel. 02/23.23.23.23 - Fax 02/23.23.23.23
Piazza del Semilavoro n. 2 - 20138 Segrate (MI) - Tel. 02/23.23.23.23 - Fax 02/23.23.23.23
www.stefano-galeazzi.it - email: stefano.galeazzi@stefano-galeazzi.it

TUTTI I DIRITTI SONO RISERVATI A NORMA DI LEGGE
© 2023 TIZIANO MENESCARDI - TUTTI I DIRITTI SONO RISERVATI A NORMA DI LEGGE