


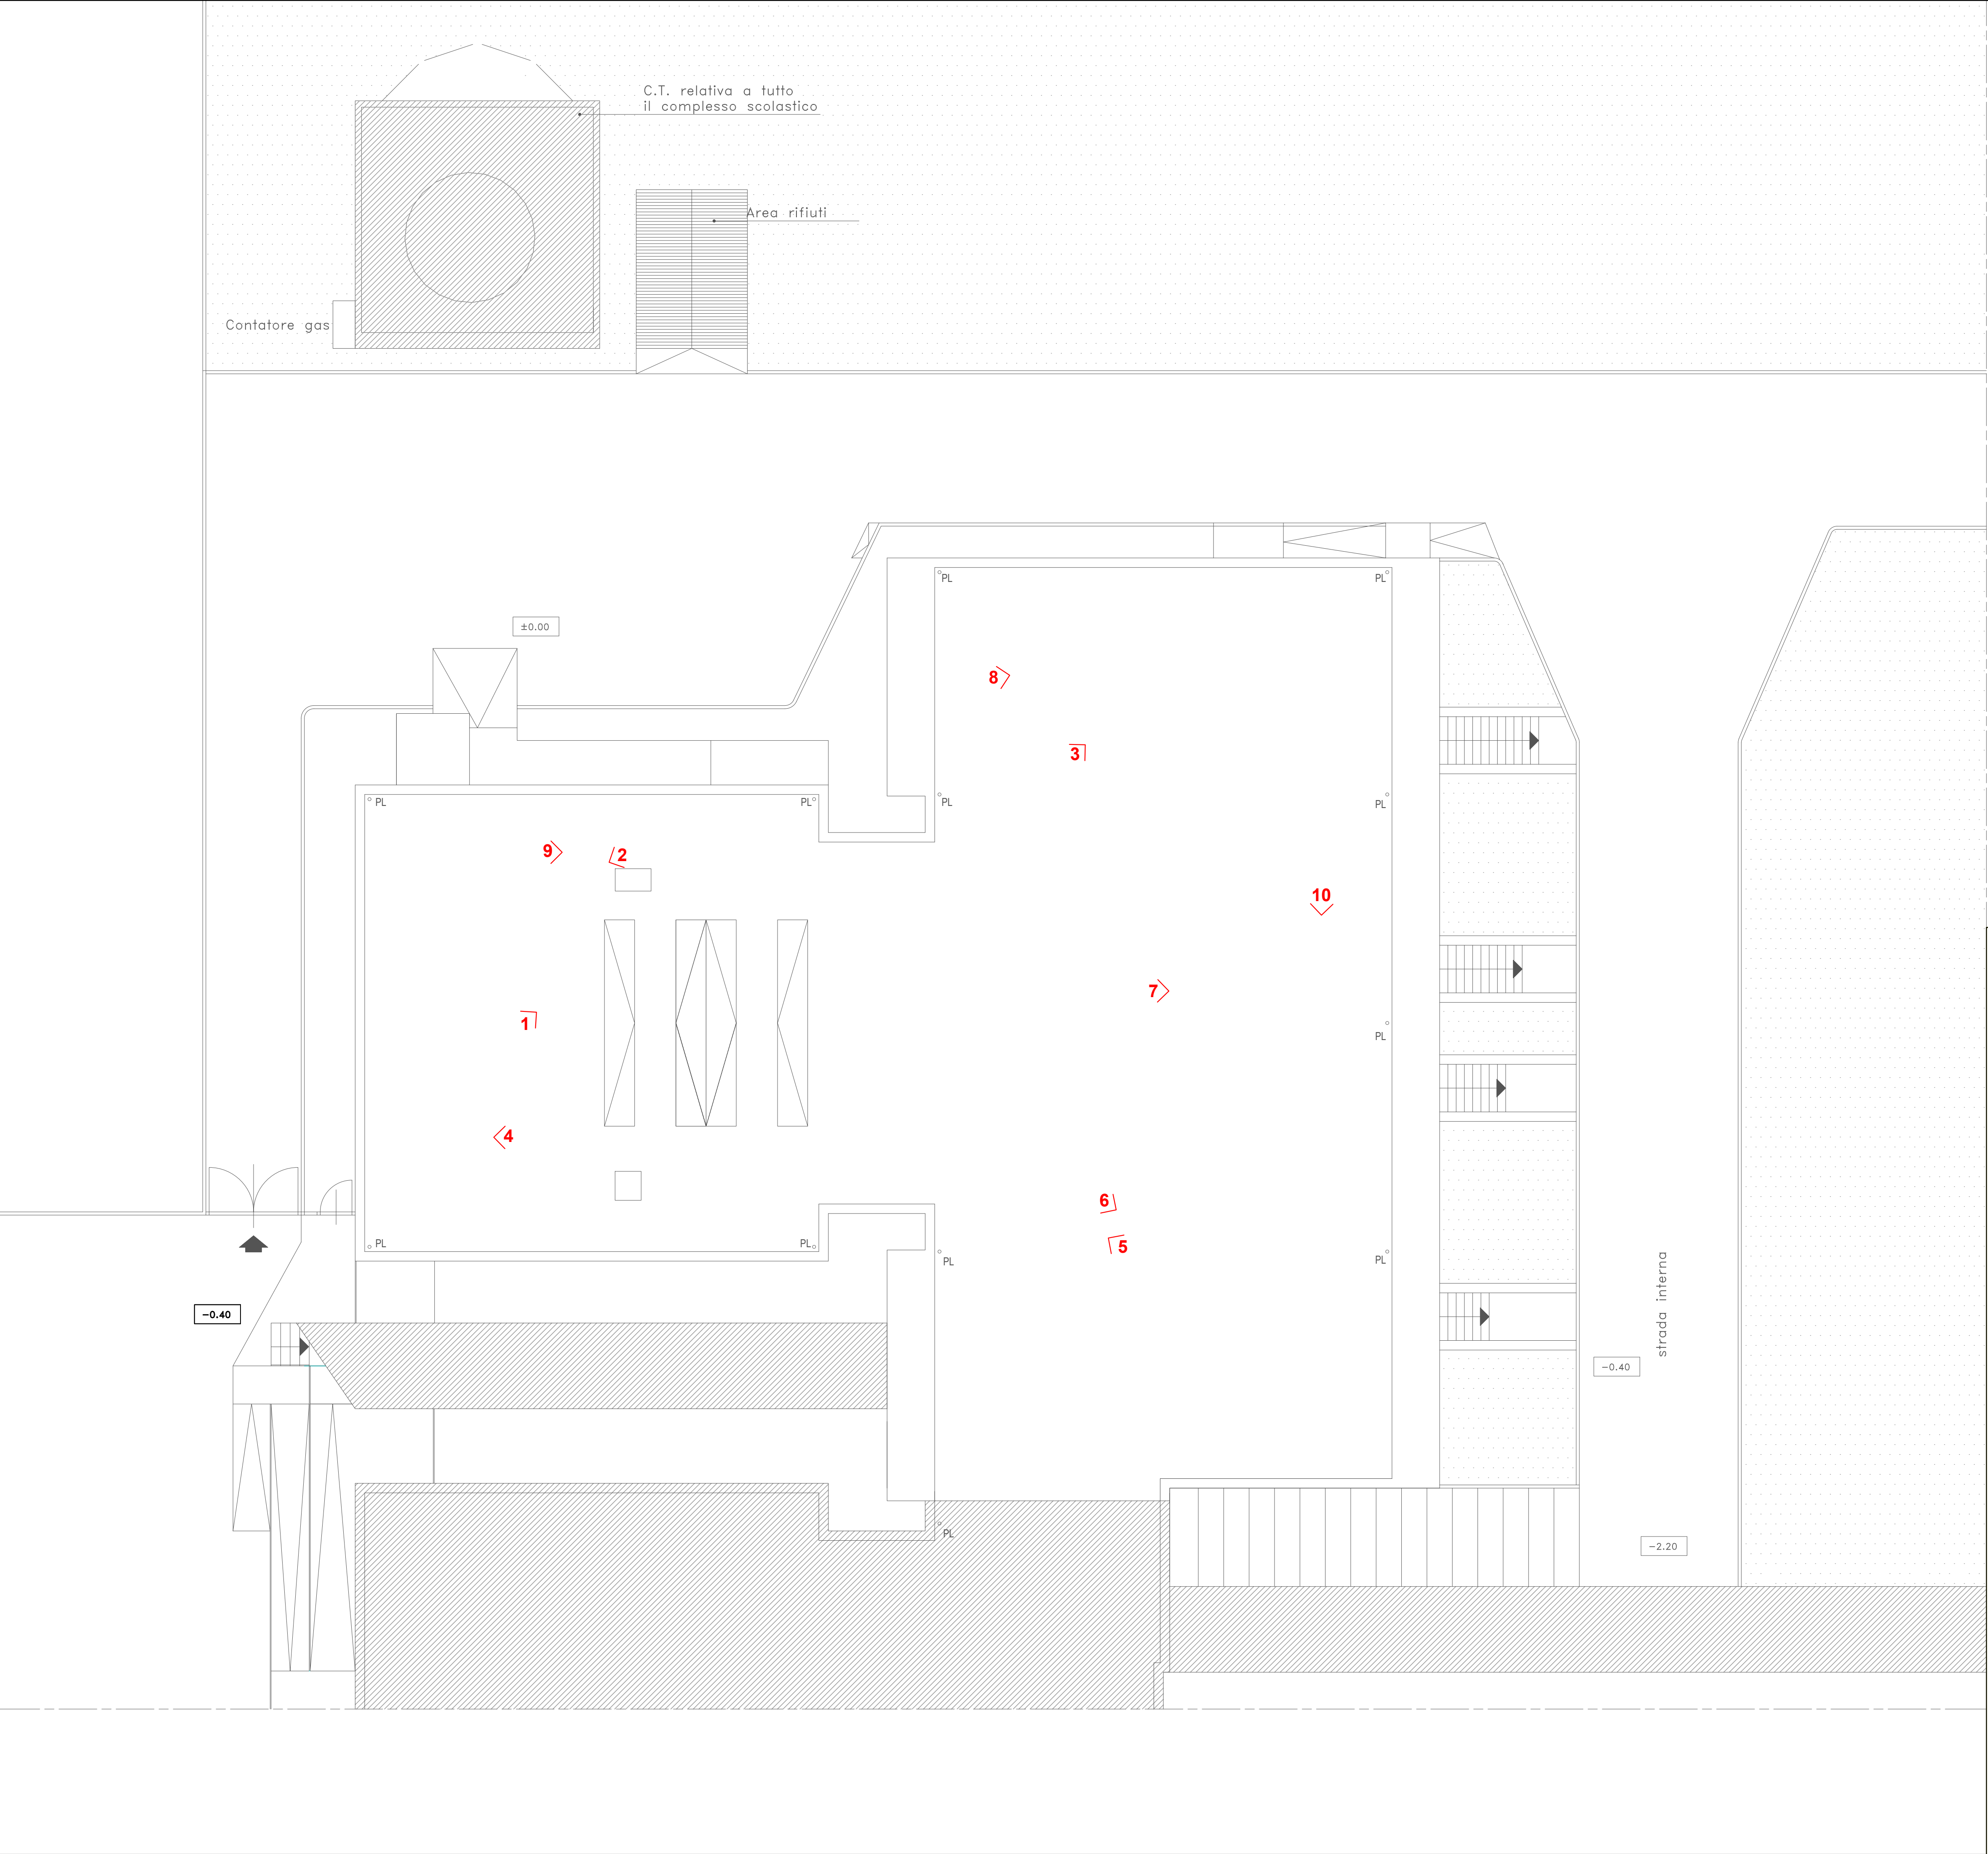

Comune di TREZZANO SUL NAVIGLIO

PROGETTO DI RISTRUTTURAZIONE DEL CENTRO COTTURA DI VIA CONCORDIA c/o TREZZANO SUL NAVIGLIO

PROGETTISTI Progettista e coord. sicurezza in fase di progettazione PR:GETTA SERVIZI DI ARCHITETTURA E INGEGNERIA PER I SETTORI ALIMENTARE, AGRICOLO, AMBIENTALE Arch. Santo Giannone Arch. Giorgio Giannone Ing. Mariano Gisolfi	Timbro e Firma 	COMMITTENTE Comune di Trezzano sul Naviglio Via IV Novembre, 2 - 20090 Trezzano sul Naviglio			
COLLABORATORI progetto antincendio/vvf Ing. Mariano Gisolfi	Timbro e Firma 	OGGETTO PROGETTO DEFINITIVO-ESECUTIVO			
		Descrizione Stato di fatto - Pianta copertura			
COLLABORATORI Progetto Impianti elettrici Ing. Mariano Gisolfi	Timbro e Firma 	Data	MARZO 2013	Scala	1:100
		Data consegna def. - esec. Marzo 2013			
Lavout funzionale Tecnologo Alimentare Dott. Corrado Giannone	Timbro e Firma 	Agg. 1	Agg. 2	n° Tav.	
		Agg. 3	Agg. 4	Tav. 04A	