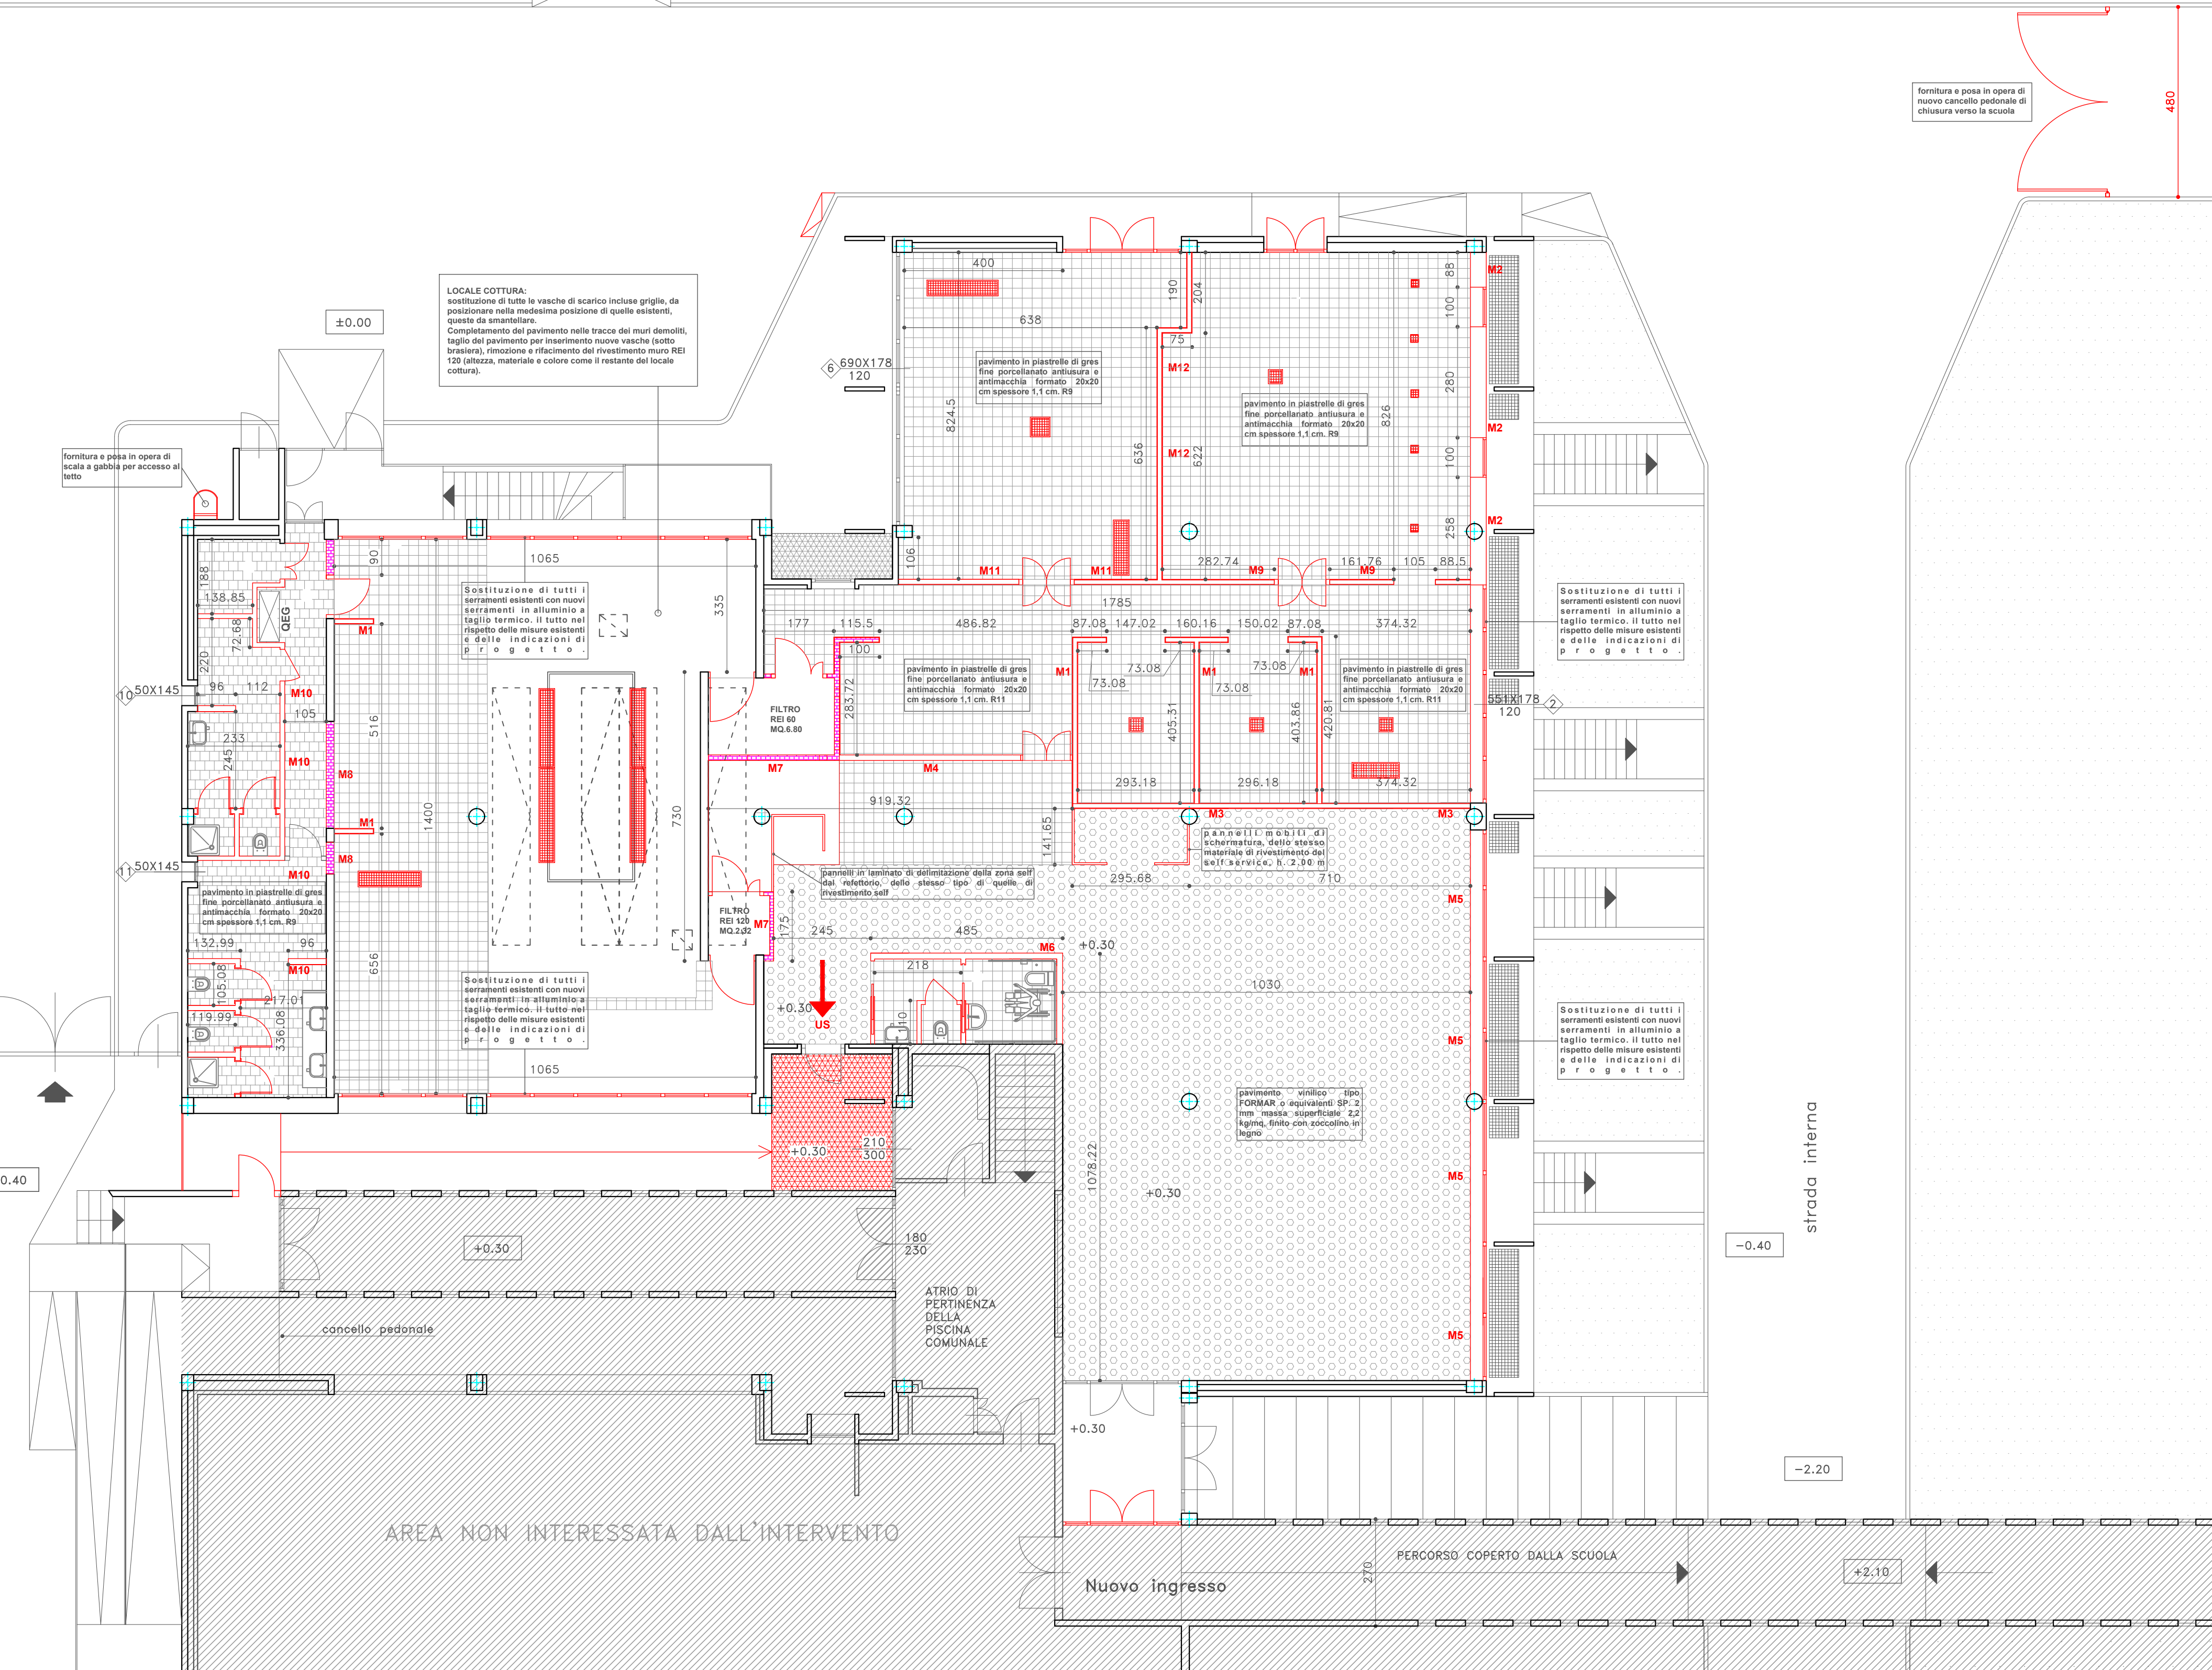


Pianta del costruito 

M1= muro basso h. 1.50 m zone preparazioni, realizzato in mattoni forati intonacato grezzo finitura piastrelle R9, compreso sguscia a becco di civetta, paraspigoli inseriti nel rivestimento e i pezzi speciali di raccordo

M8= muro divisorio h. 3.00 m REI 120
in mattoni forati, con intonaco civile,
finito nella parte corridoio a smalto. Nel
lato cucina finitura piastrellata fino h.
2.10

M2= muro tutt'altezza , realizzato in mattoni forati intonacato grezzo finitura piastrelle R9 fino h. 2.10, compreso sguscia a becco di civetta, paraspgogli inseriti nel rivestimento e i pezzi speciali di raccordo. Da h. 2.10 tinteggiato a smalto

M9= muro divisorio h. 3.00 m in mattoni forati, con intonaco civile, finito ambo i lati a smalto.

M3= muro divisorio h. 3.00 m in mattoni forati, con intonaco civile, finito nella parte refettorio a smalto. Nelle preparazioni finitura piastrellata fino h. 2.10

M10= muro divisorio h. 3.00 m in mattoni forati, con intonaco civile, finito nel lato celle. Nel lato preparazioni piastrellato fino h. 2.10

M4= muro divisorio h. 3.00 m in mattoni forati, con intonaco civile, finito nella parte deposito a smalto. piastrellato lato self a tutt'altezza - con greche a scelta della DL

M11= muro divisorio h. 3.00 m in mattoni forati, con intonaco civile, piastrellato ambo i lati fino 2.10 m

M5= muro esterno isolato, h. 80 cm ,
intonacato finito a smalto(interno) e
intonacato e tinteggiato (esterno)

M12= muro divisorio h. 3.00 m in mattoni forati, con intonaco civile finito a smalto lato celle, piastrellato lato lavaggio fino 2.10 m

M6= muro divisorio h. 3.00 m in mattoni forati, con intonaco civile, finito nella parte refettorio a smalto. Nei bagni finitura piastrellata fino h. 2.10

NOTE:

1) LOCALI LAVAGGIO, PREPARAZIONI, MAGAZZINO , PRIMA DI PROCEDERE COL PAVIMENTO REALIZZAZIONE MAPELASTIC PER IMPEDIRE INFILTRAZIONI E UMIDITA' .

2) SCHERMATURA DI TUTTI I PASSAGGI DI SCARICO, ACQUA RISCALDAMENTO E ACQUA CALDA SANITARIA CON CARTONGESSO

3) SOFFITTO TINTEGGIATO OVUNQUE

Comune di TREZZANO SUL NAVIGLIO

**PROGETTO DI RISTRUTTURAZIONE DEL CENTRO COTTURA DI VIA CONCORDIA c/o
TREZZANO SUL NAVIGLIO**



PROGETTISTI
Progettista e coord. sicurezza in fase di progettazione

PR:GETTA^{SC}
SERVIZI DI ARCHITETTURA E INGEGNERIA PER I
SETTORI ALIMENTARE, AGRICOLO, AMBIENTALE

Arch. Santo Giannone
Arch. Giorgio Giannone
Ing. Mariano Gisolfi

one	COMMITTENTE
-----	-------------

Comune di Trezzano sul Naviglio
Via IV Novembre, 2 - 20090
Trezzano sul Naviglio

OGGETTO

PROGETTO DEFINITIVO-ESECUTIVO

	Descrizione
---	--------------------

COLLABORATORI progetto antincendio/vvf

Ing. Mariano Gisolfi

COLLABORATORI
Progetto Impianti elettrici

Ing. Mariano Gisolfi

Timbro e Firma	Data
	MARZO 2013

MARZO 2013
1:100


 Data consegna def.- esec.
 Marzo 2013

Layout funzionale
Tecnologo Alimentare Dott. Corrado Giannone

Timbro e Firma 	Agg. 1 Maggio 2023	Agg. 2	n° Tav. Tav. 06A
---	-----------------------	--------	---------------------

 Uff. di GIUSTIZIA COORDINAMENTO			
	Agg. 3	Agg. 4	