



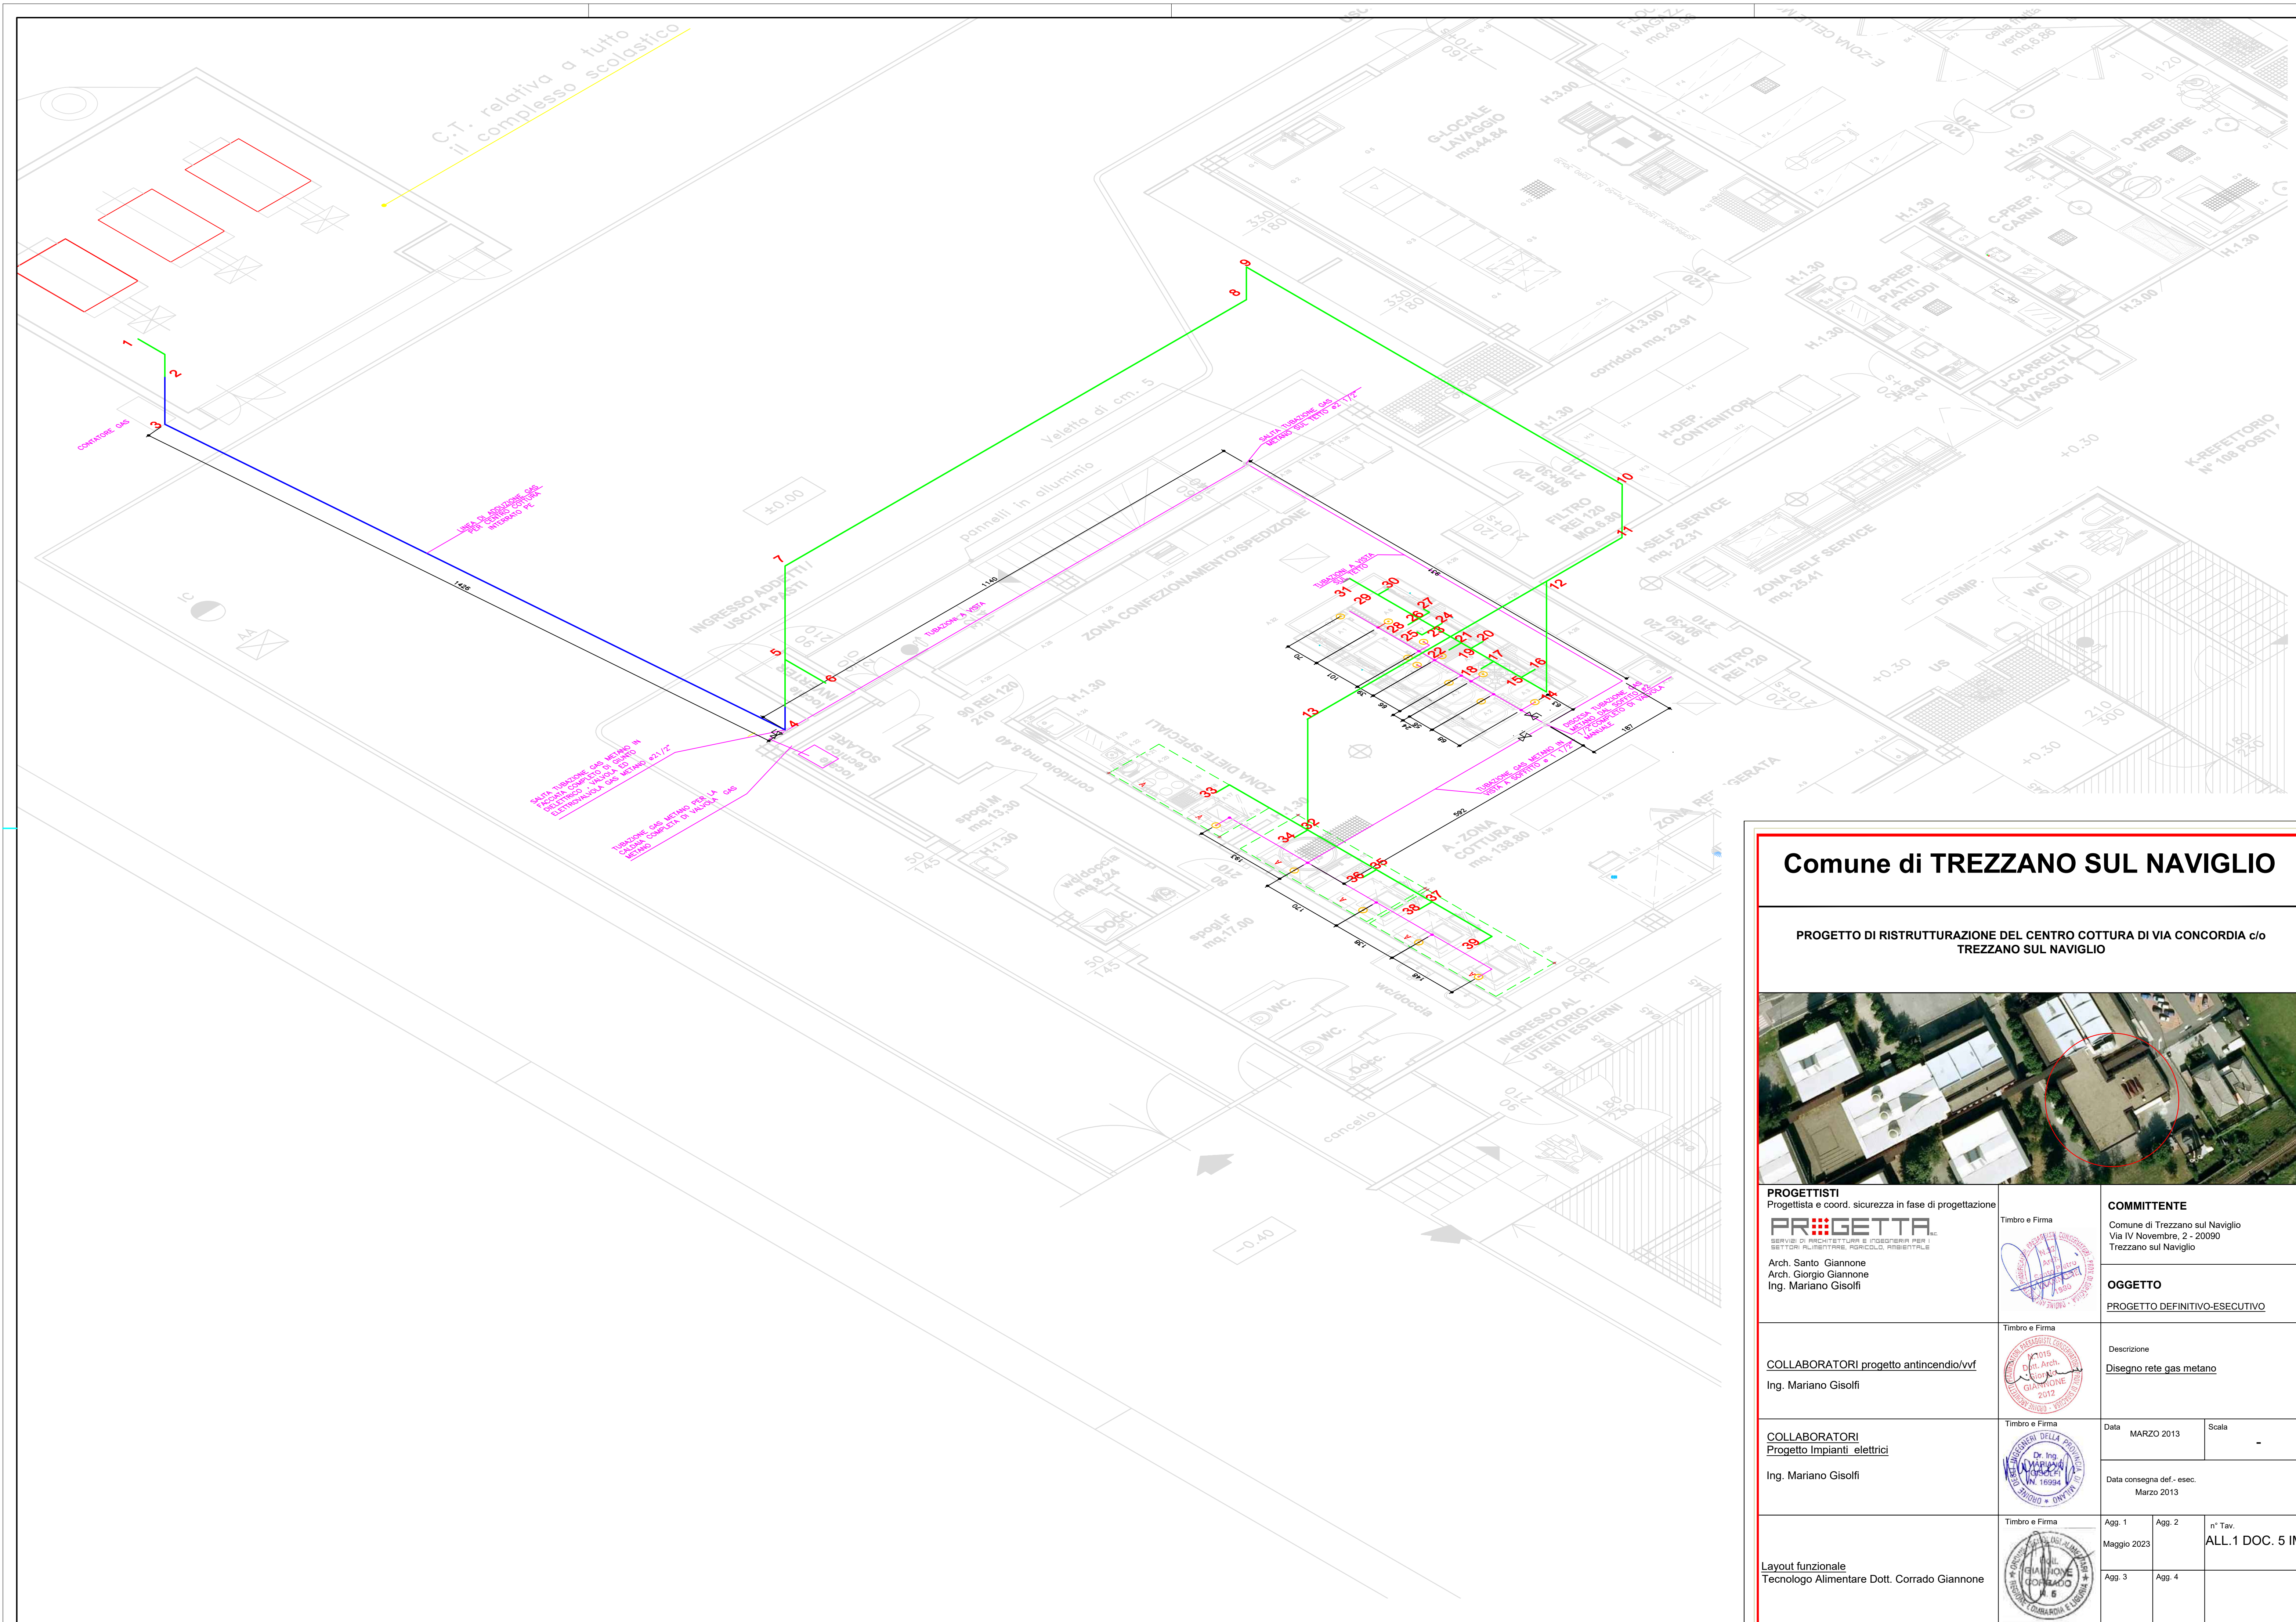

Comune di TREZZANO SUL NAVIGLIO

PROGETTO DI RISTRUTTURAZIONE DEL CENTRO COTTURA DI VIA CONCORDIA c/o TREZZANO SUL NAVIGLIO

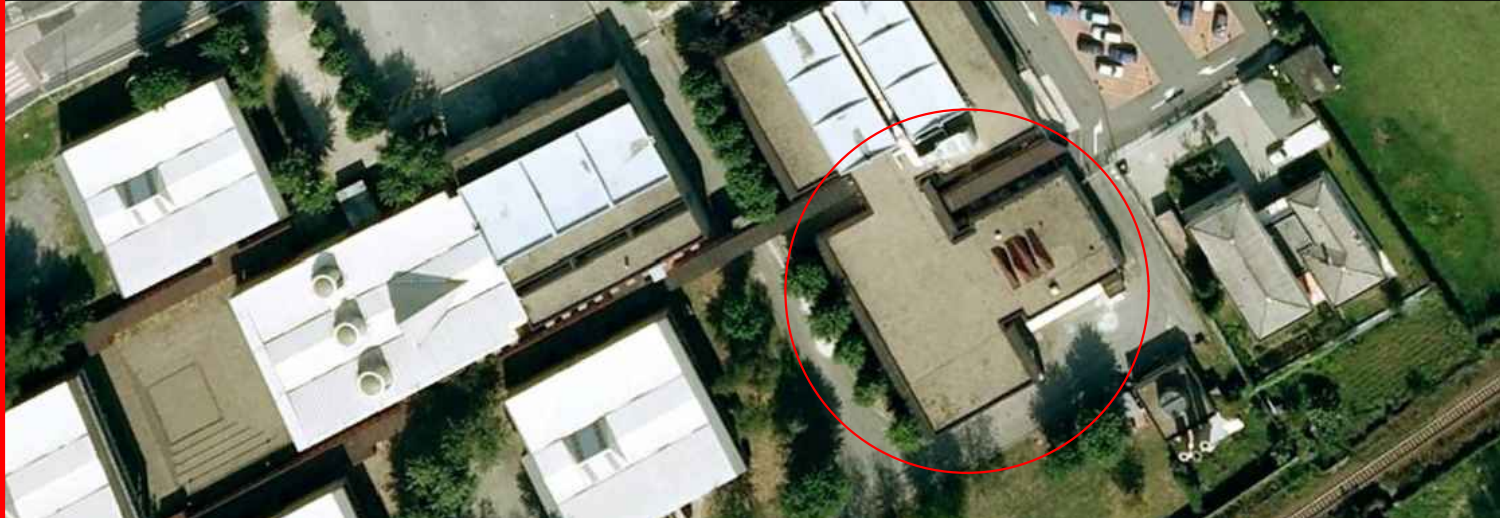

PROGETTISTI Progettista e coord. sicurezza in fase di progettazione PR:GETTA SERVIZI DI ARCHITETTURA E INGEGNERIA PER SETTORI ALIMENTARE, AGRICOLO, RISIBENTIALE Arch. Santo Giannone Arch. Giorgio Giannone Ing. Mariano Gisolfi	Timbro e Firma 	COMMITTENTE Comune di Trezzano sul Naviglio Via IV Novembre, 2 - 20090 Trezzano sul Naviglio	
COLLABORATORI progetto antincendio/vvf Ing. Mariano Gisolfi	Timbro e Firma 	OGGETTO <u>PROGETTO DEFINITIVO-ESECUTIVO</u>	
COLLABORATORI Progetto Impianti elettrici Ing. Mariano Gisolfi	Timbro e Firma 	Descrizione Disegno rete gas metano	
Layout funzionale Tecnologo Alimentare Dott. Corrado Giannone	Timbro e Firma 	Data MARZO 2013	Scala -
		Data consegna def.- esec. Marzo 2013	
		Agg. 1 Maggio 2023	Agg. 2 n° Tav. ALL.1 DOC. 5 IM
		Agg. 3	Agg. 4