



TAV. 22 - PIANTE E ARMATURA FONDAZIONI PISCINA

scala 1:100 - VARIE

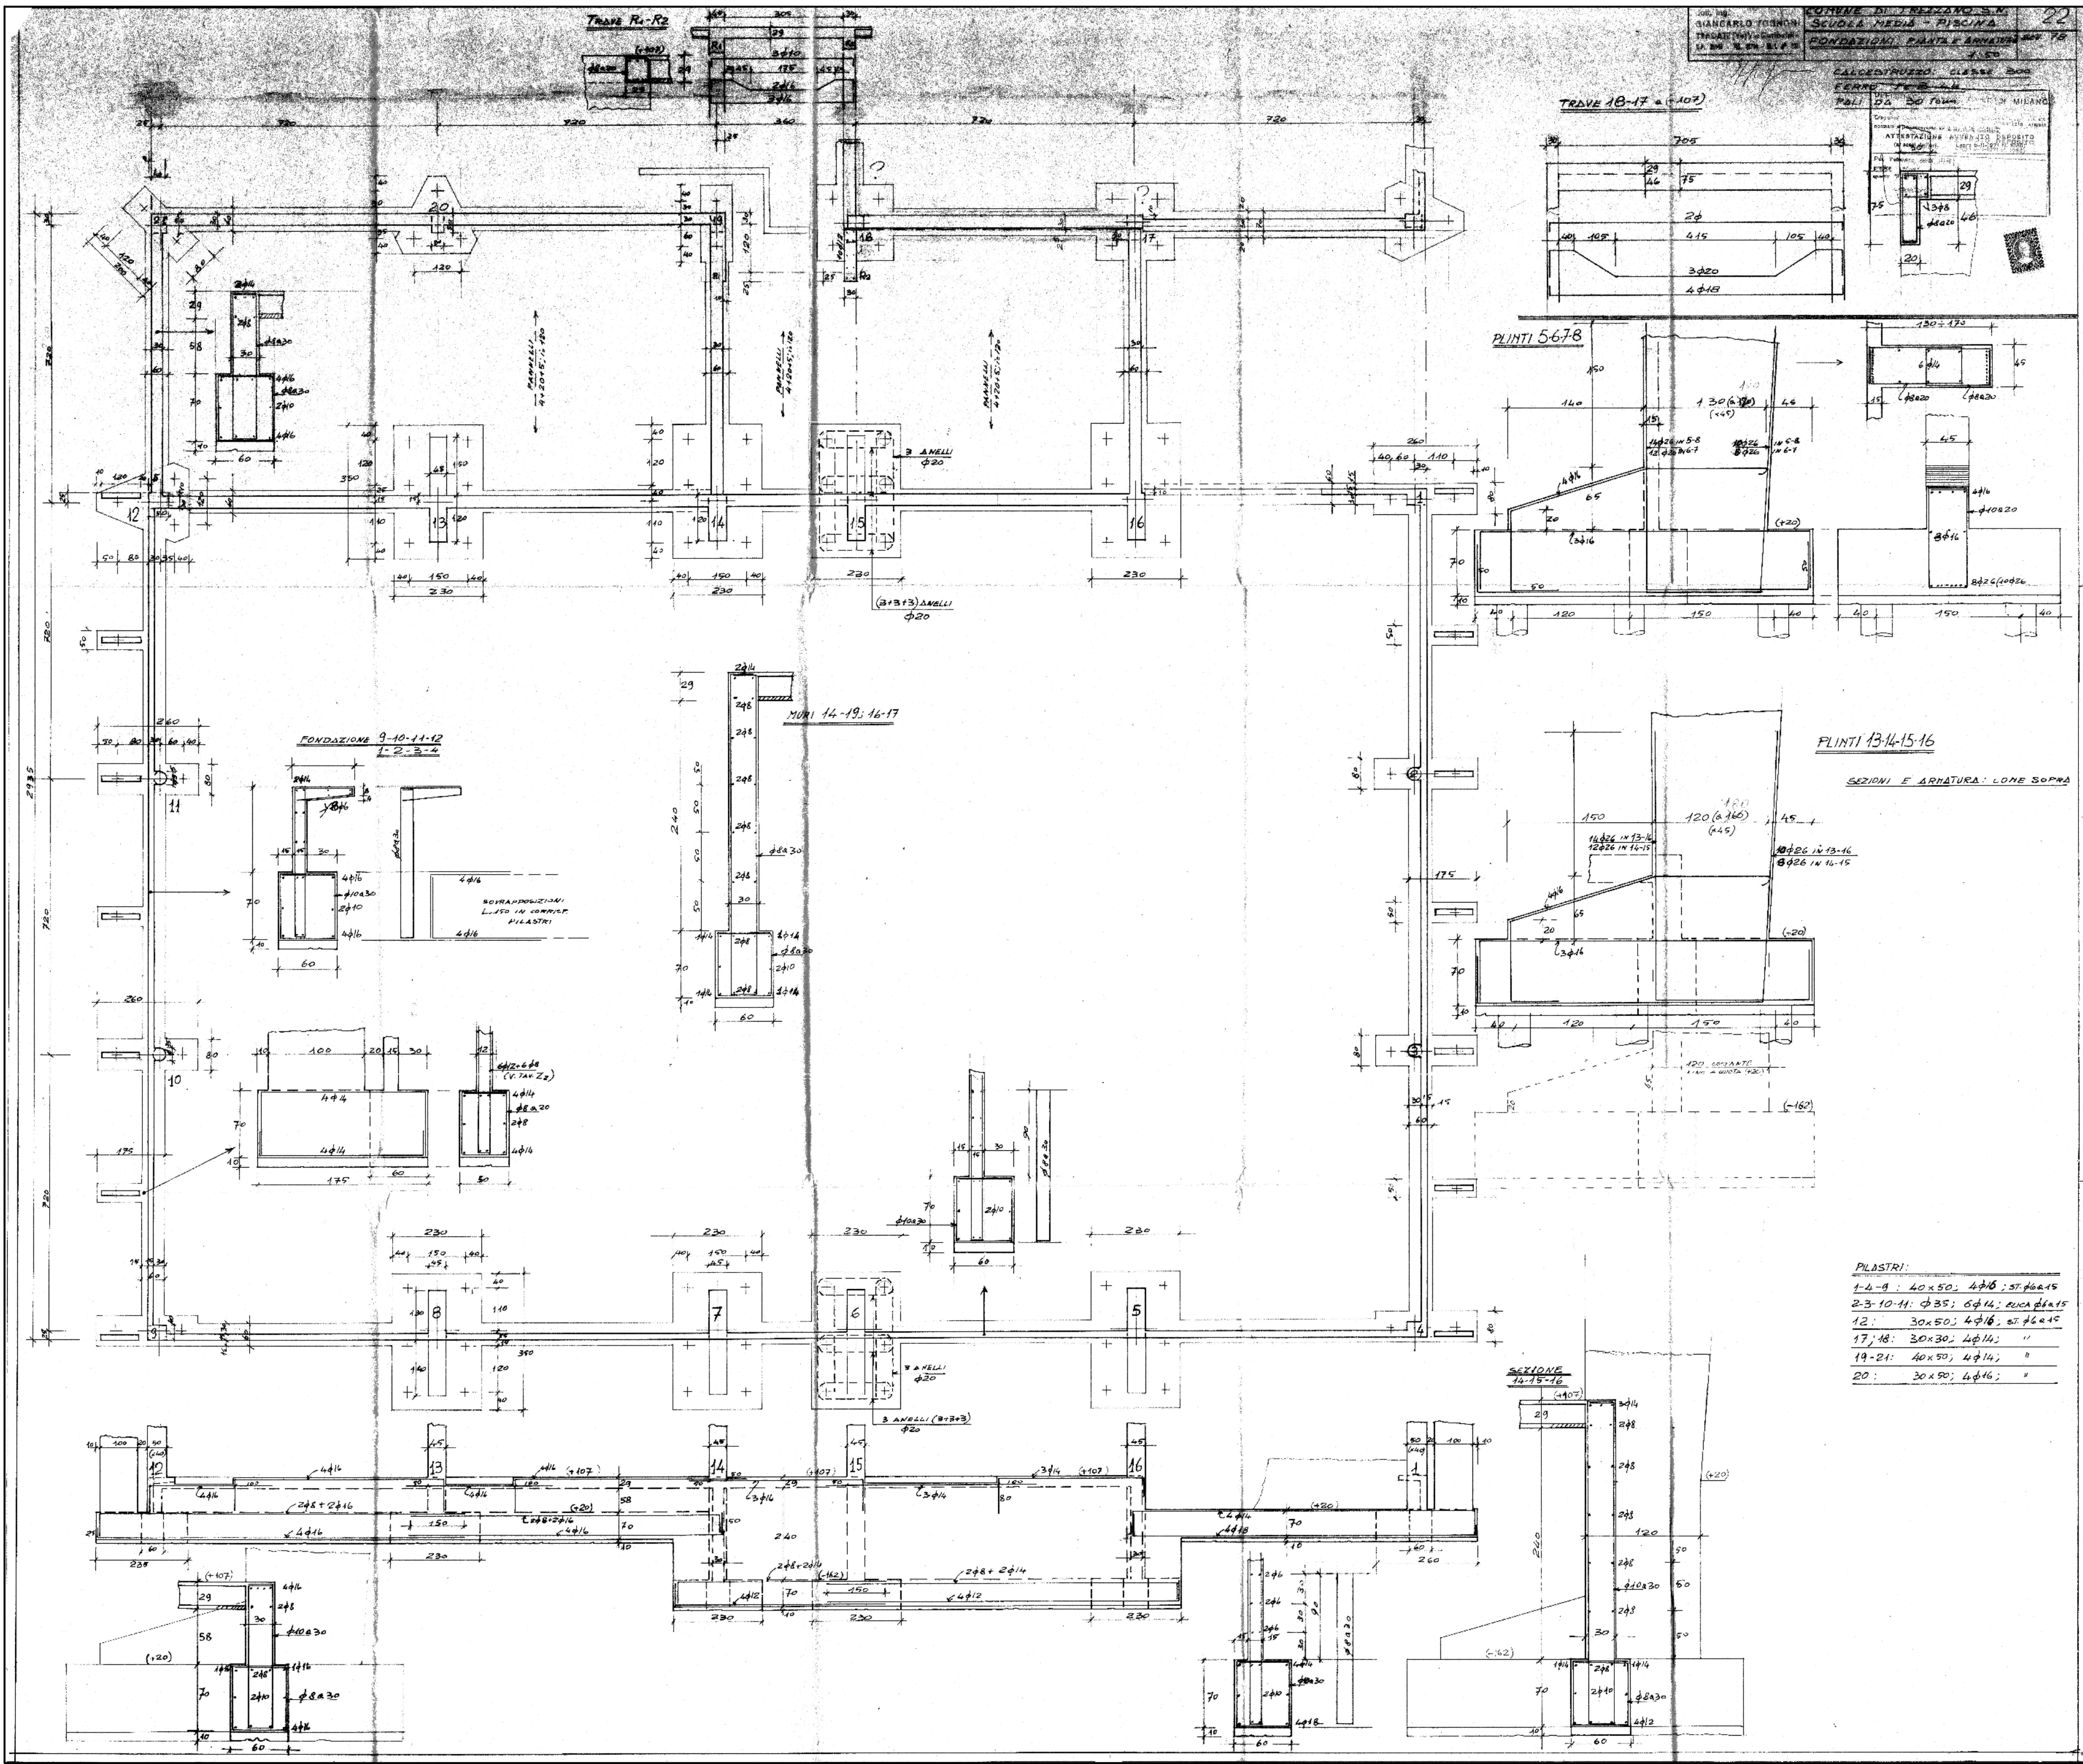



TAV. 24 - PIANTE COPERTURA PISCINA

scala 1:100 - VARIE

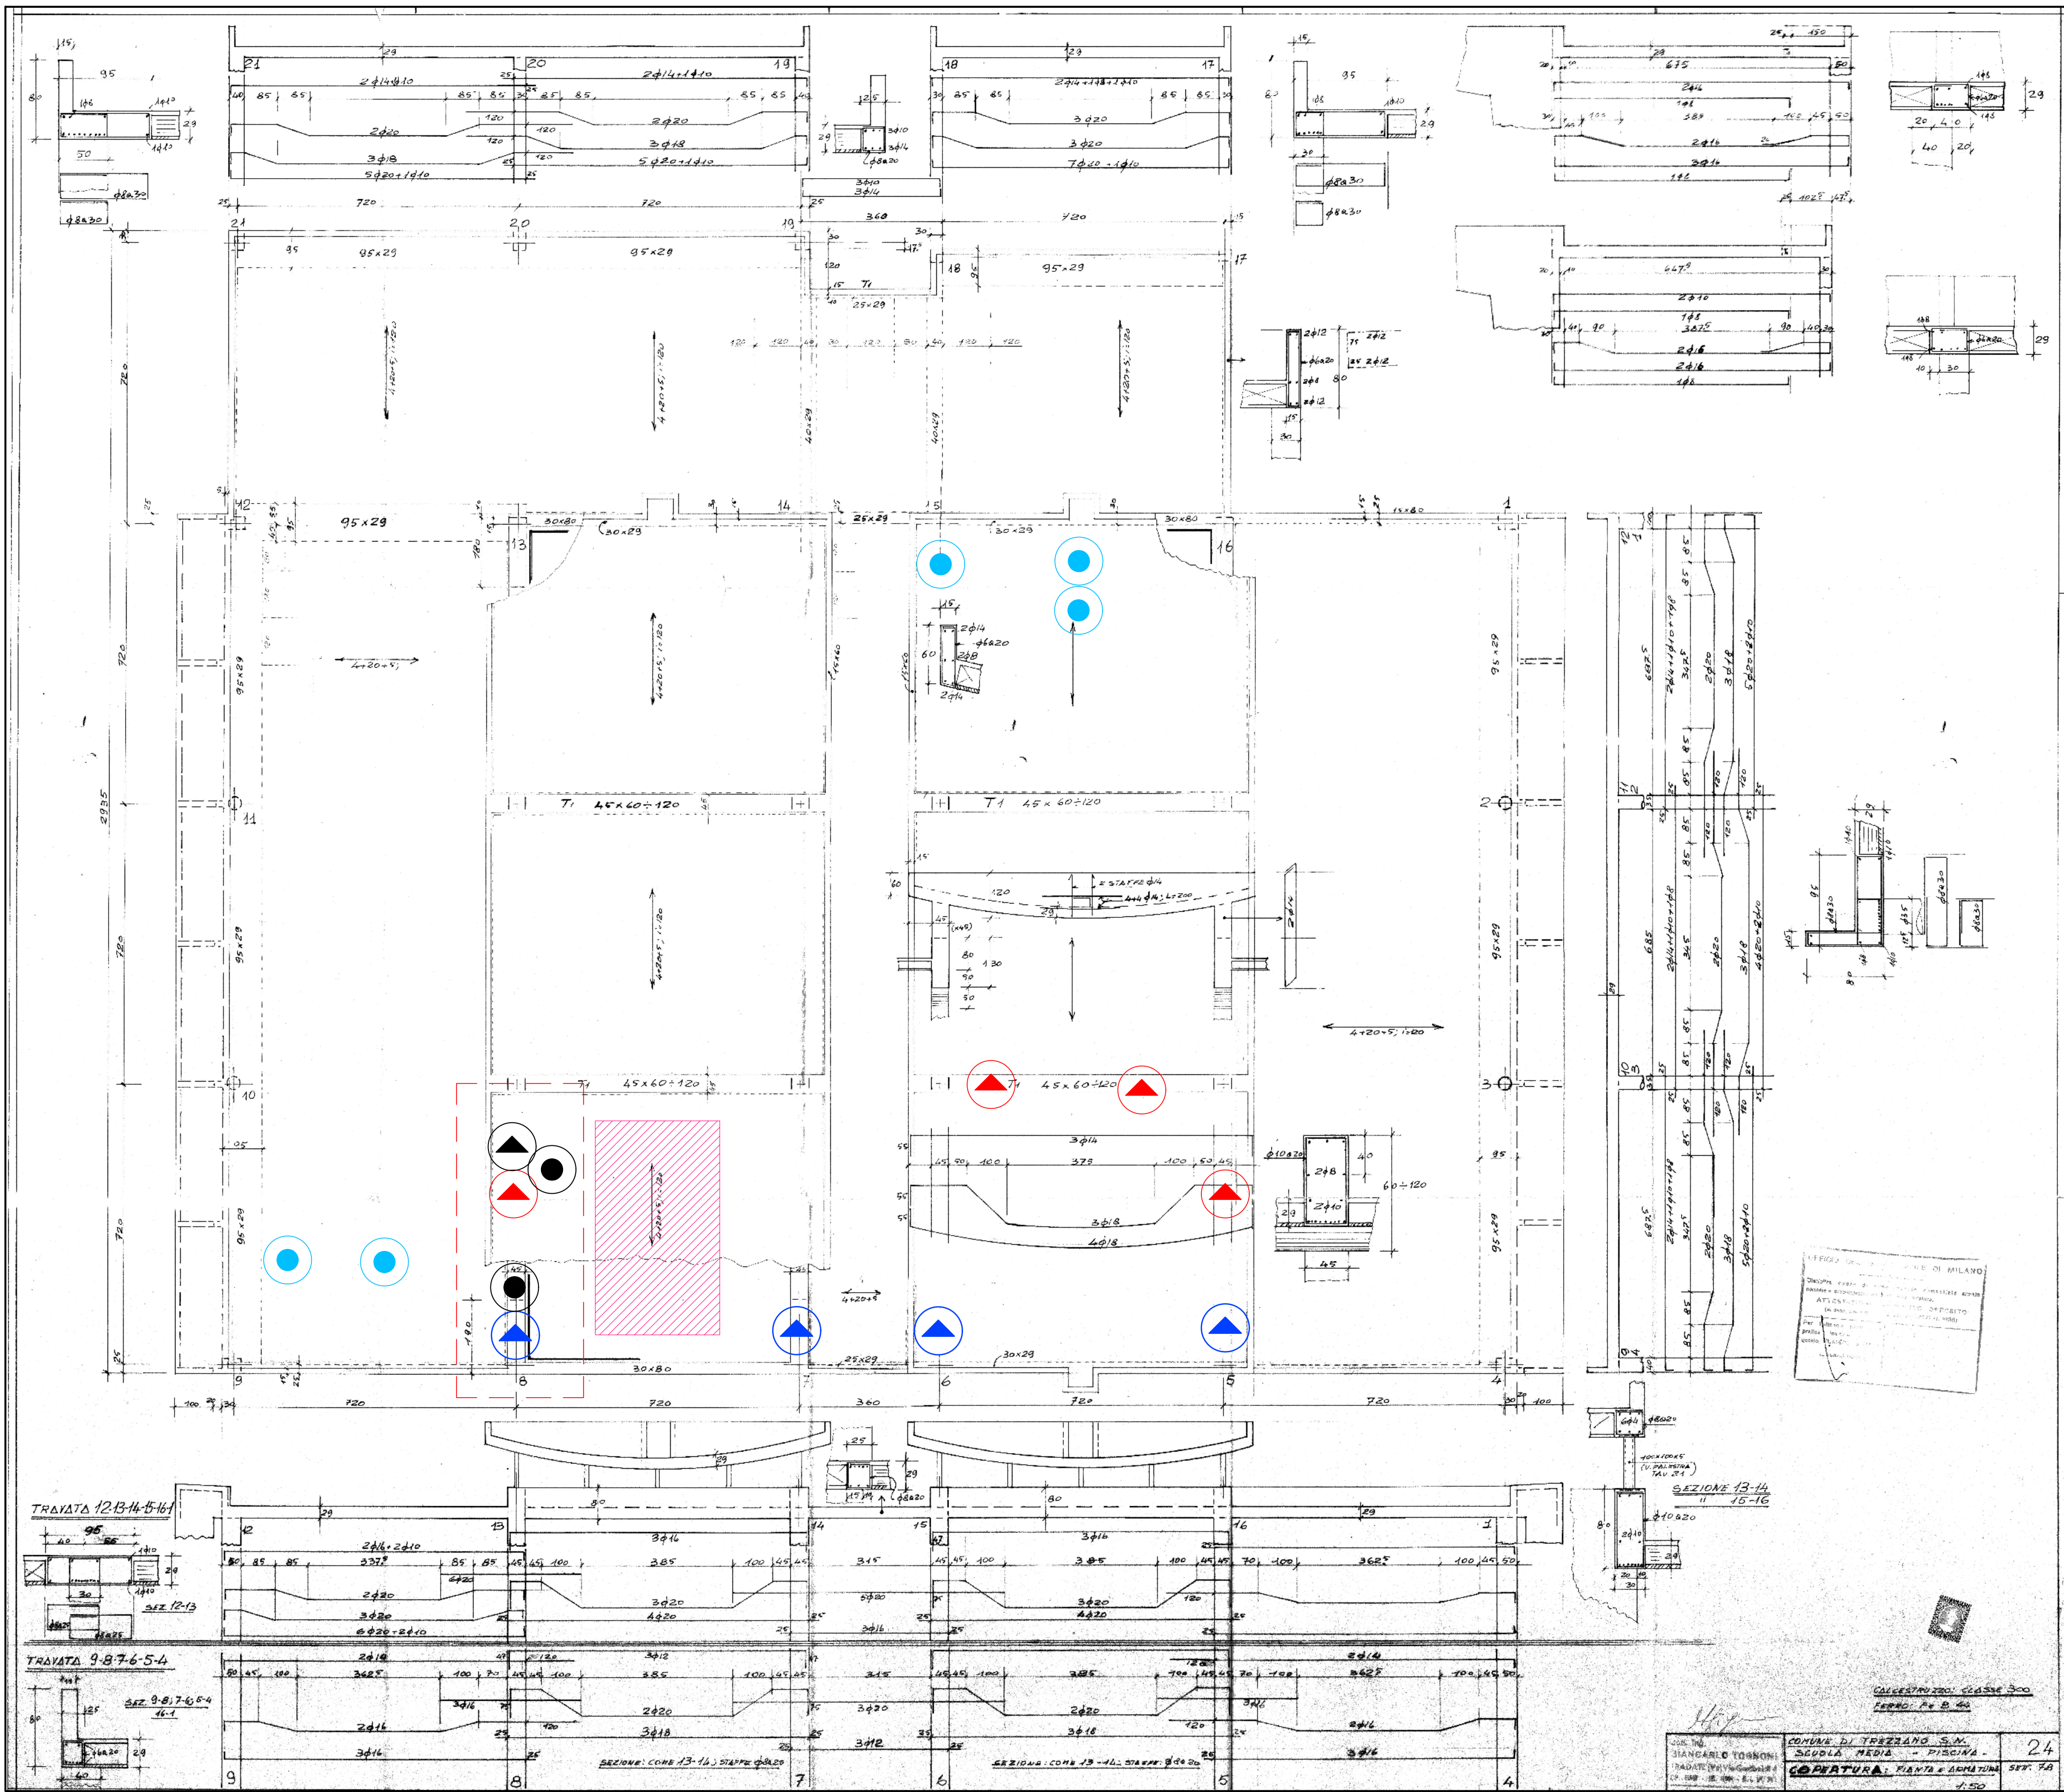

TAV. 23 - ARMATURA TELAI INTERMEDI

scala 1:100 - VARIE

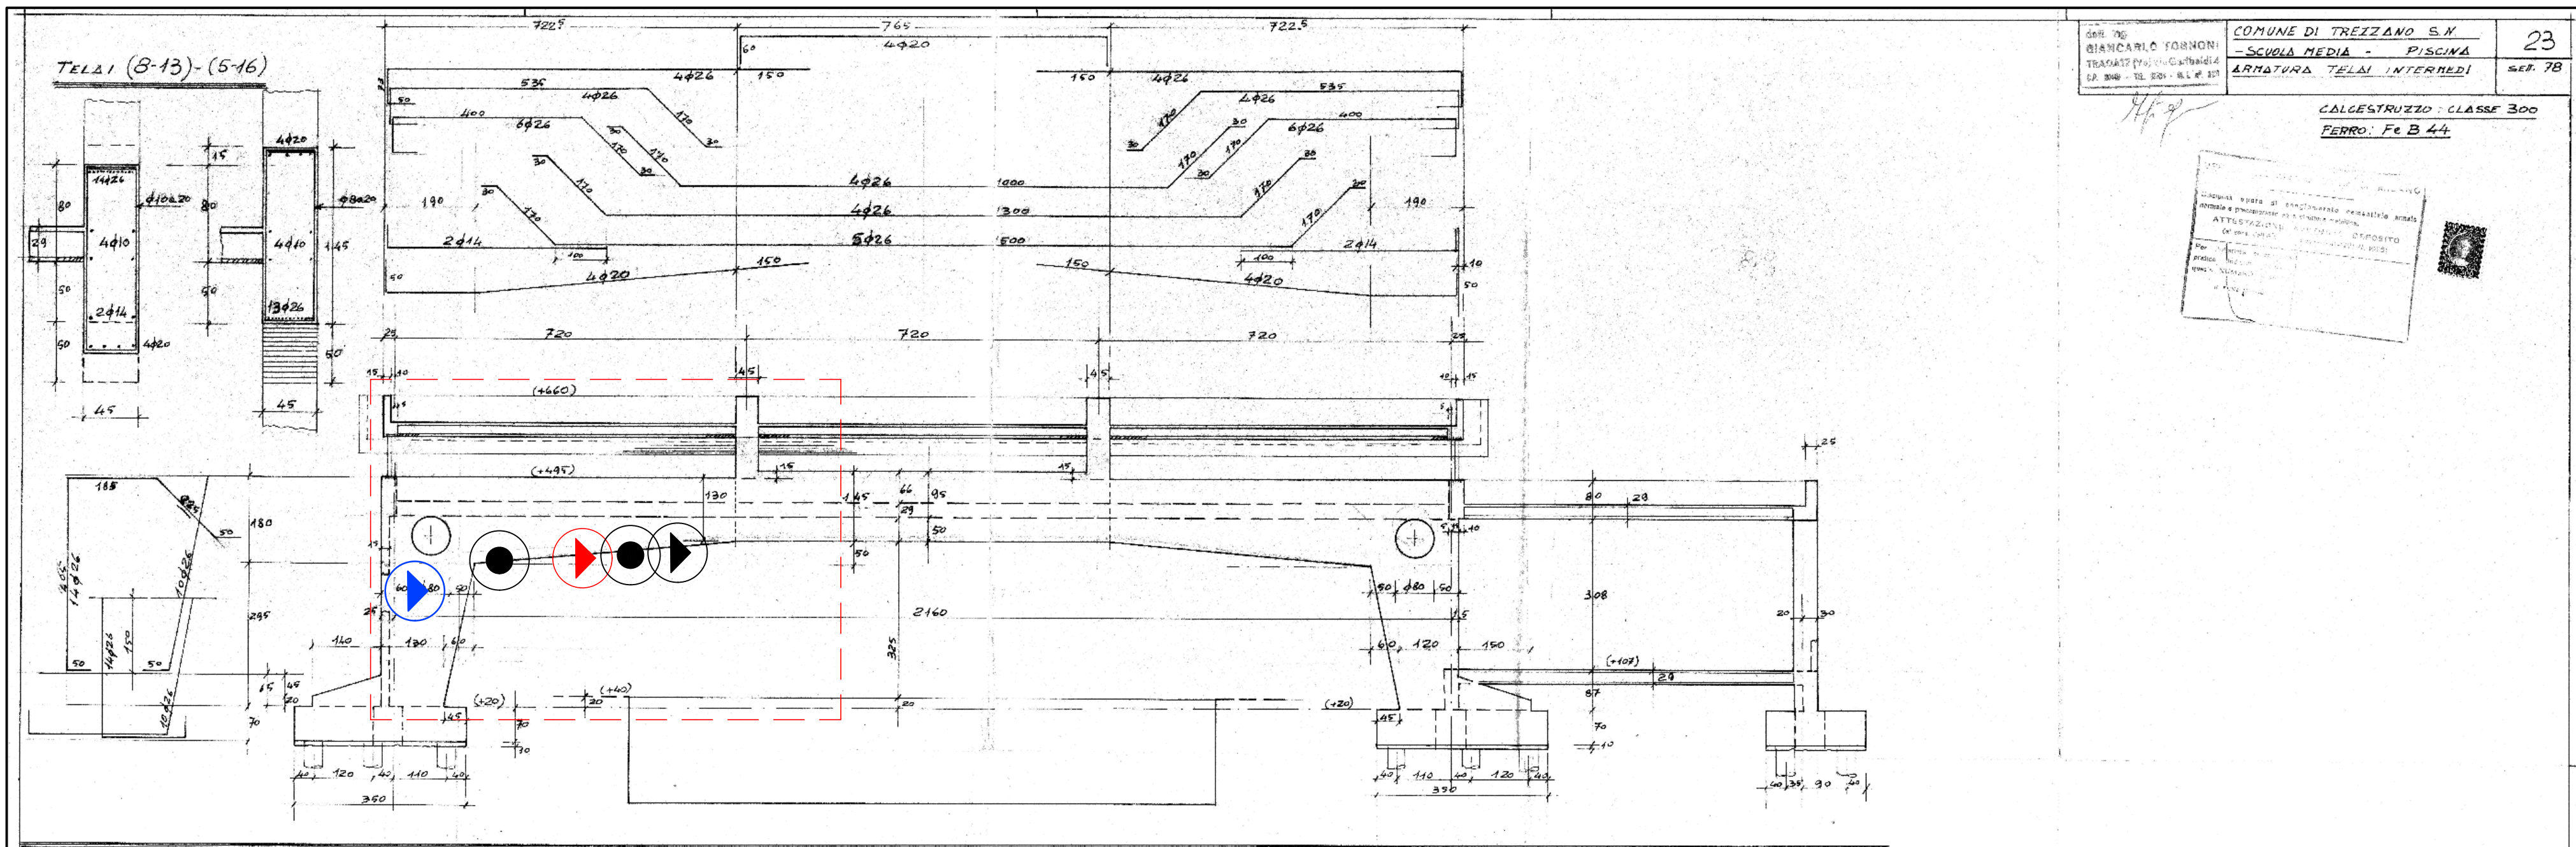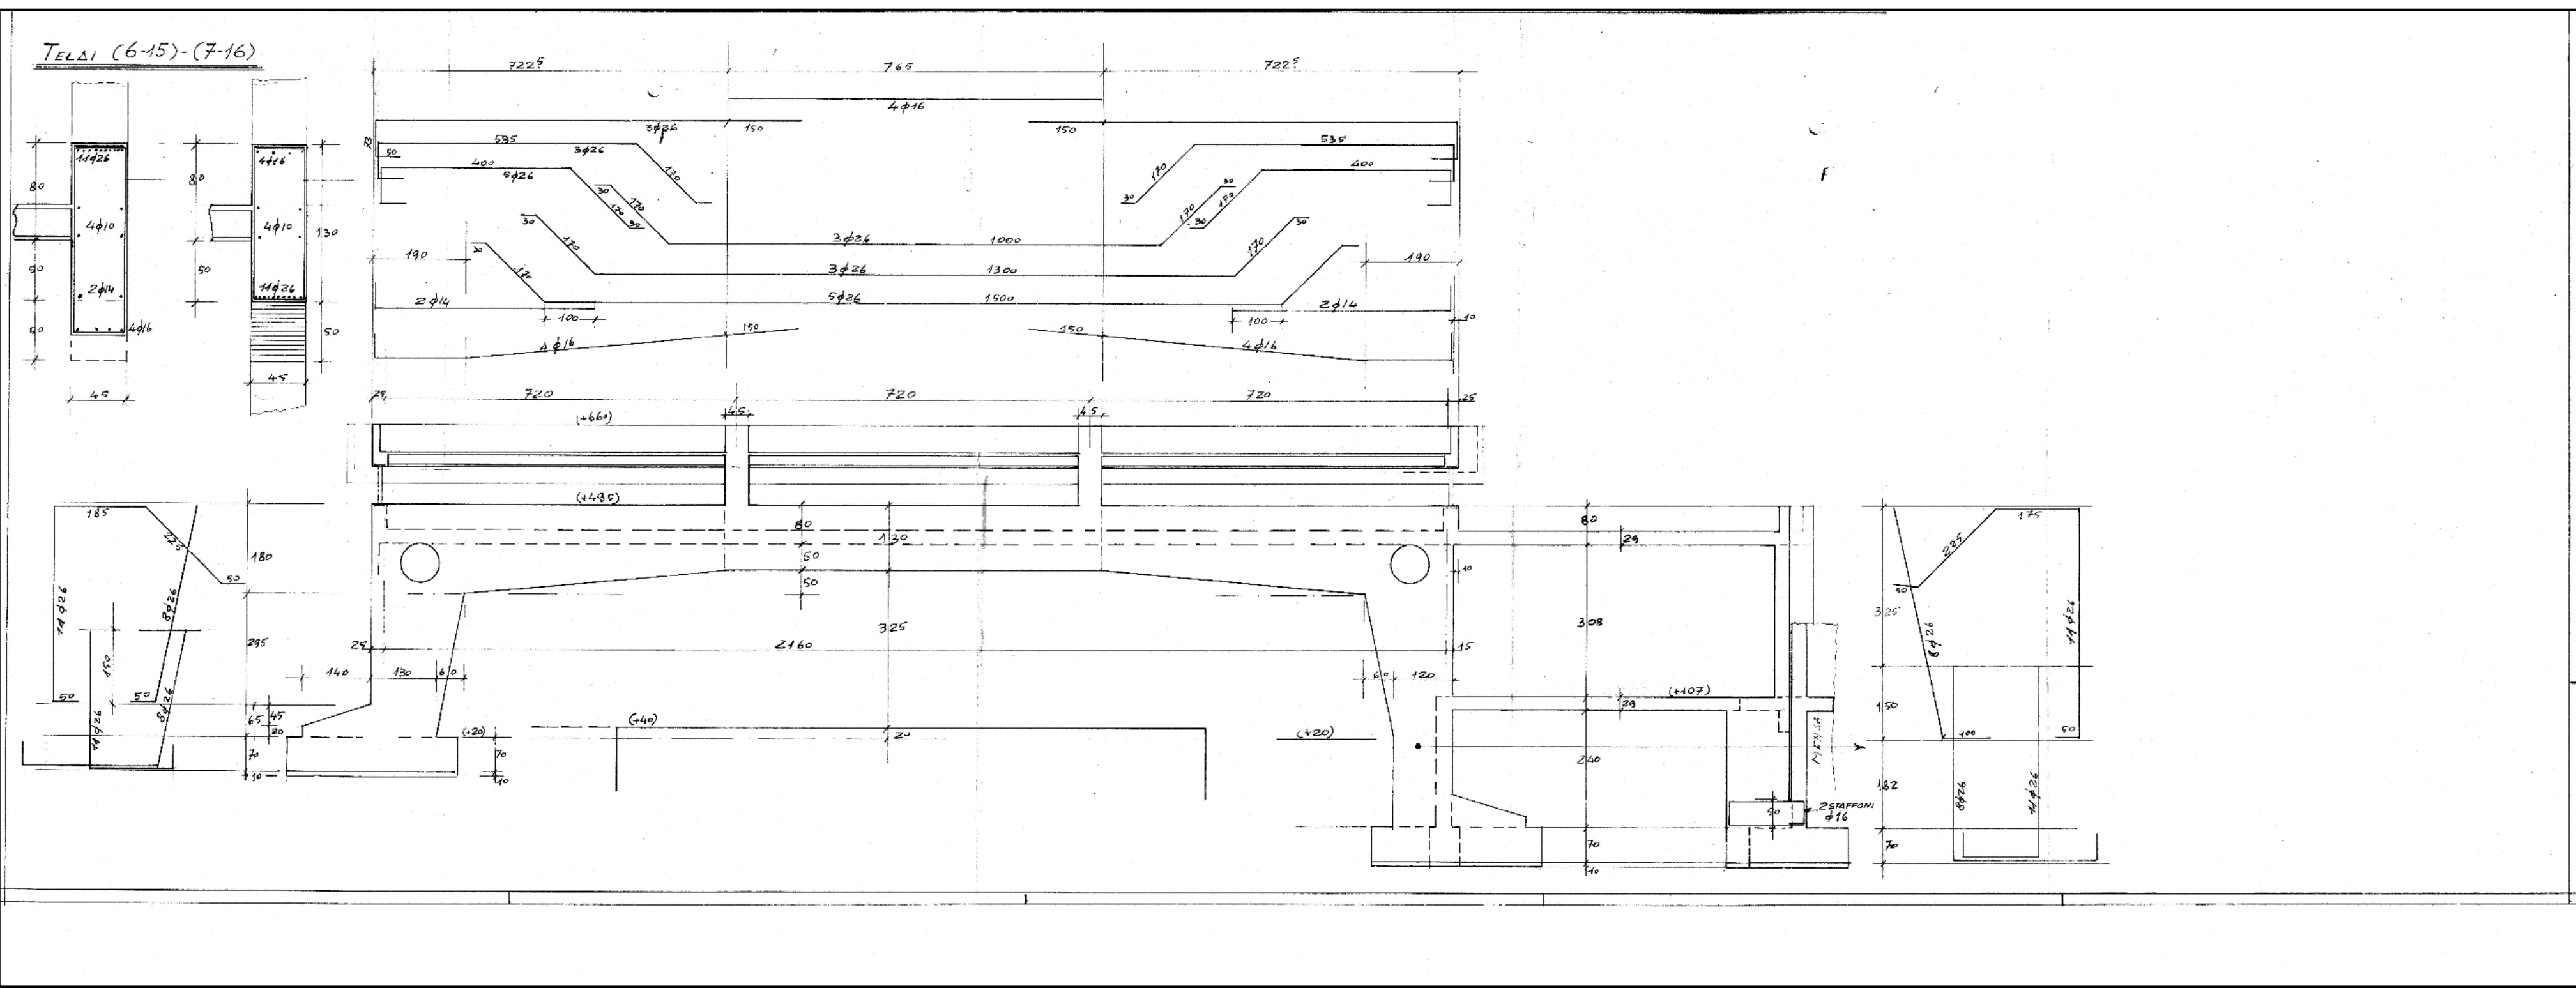

N.B. 1: LA LOCALIZZAZIONE DELLE INDAGINI È PURAMENTE INDICATIVA, POSSONO ESSERE SPOSTATE DURANTE LE OPERAZIONI DI ISPEZIONE.

Legenda Indagini:

- ASSAGGI E ISPEZIONI LOCALIZZATE SOLAI (ISP)
- PROVE PACOMETRICHE (PA)
- PROFONDITÀ DI CARBONATAZIONE (CA)
- PRELIEVO DI CAROTE DA PILASTRI (PC)
- PRELIEVO DI CAROTE DA TRAVI (PC)
- PROVE DUROMETRICHE (DR)
- PRELIEVO DI BARRE (PB)
- PROVA DI CARICO (PC)

COMUNE DI TREZZANO SUL NAVIGLIO
(PROVINCIA DI MILANO)

ADEGUAMENTO STATICO COPERTURA PISCINA

VALUTAZIONE DELLA VULNERABILITA' SISMICA
E ADEGUAMENTO STATICO COPERTURA
PISCINA DI TREZZANO

TAVOLE PROGETTO ORINARIO A. 1978
E PIANO INDAGINI

NOVEMBRE 2025

TAV. 1

scala VARIE

Progettista:

GBRG ENGINEERING Srl
Sede Legale - Via Palmiro Togliatti n.54
Sede Operativa - Via dei Fiori n.2/d
Zibido San Giacomo (MI)
ING. GIUNTA GIUSEPPE
Tel. 02-8000.33.53 - Fax 02-9222.70.938 giuseppe.giunta@grg.it - www.grg.it

Committente:
COMUNE DI TREZZANO S/N (MI)
Via IV Novembre, 20050 - Trezzano S/N
Att.ne RUP Geom. Rinaldo Manuel
Tel. 02-484.182.90 Fax. 02-445.37.74