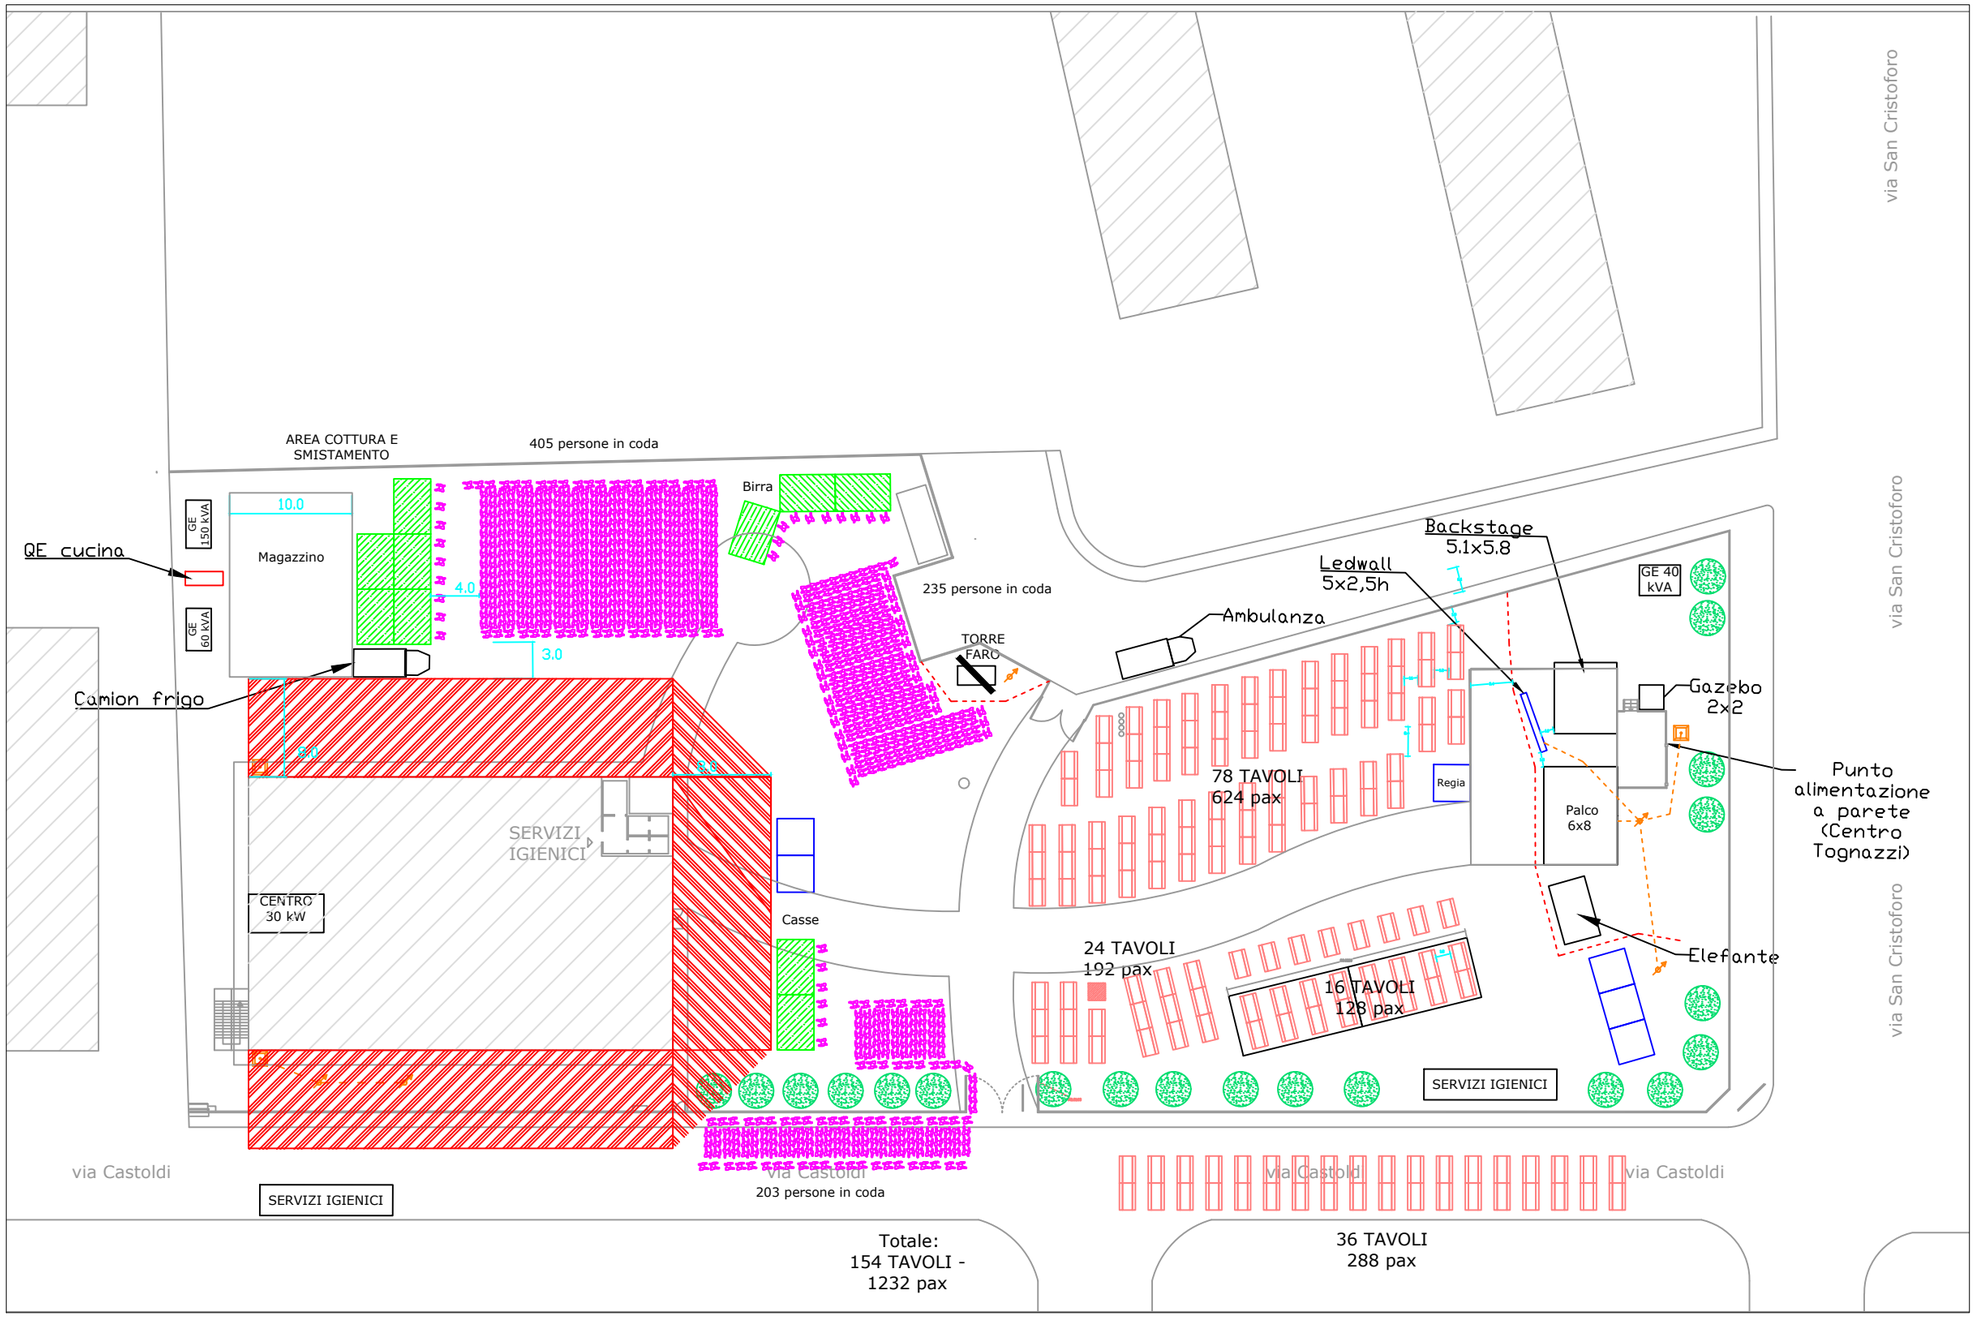


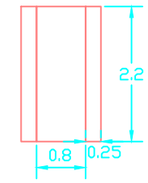


Tavolo con panche
4 + 4 posti

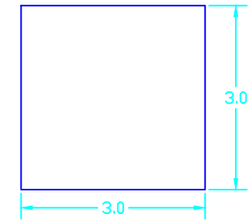


Gazebo

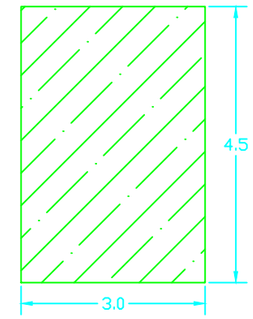


Gazebo

Transenna mobile in PVC

Manifestazione
BIRREFICENZA 2024

Centro Feste
"Ugo Tognazzi"
Via Castoldi, SNC
Trezzano s/N
20090 (MI)

GRU.P.I.F.H Onlus
Viale C. Colombo, 5
Trezzano s/N

Date:
dal 05/06/25 al 08/06/25

---

Planimetria Generale