



Stato di progetto - Planivolumetrico

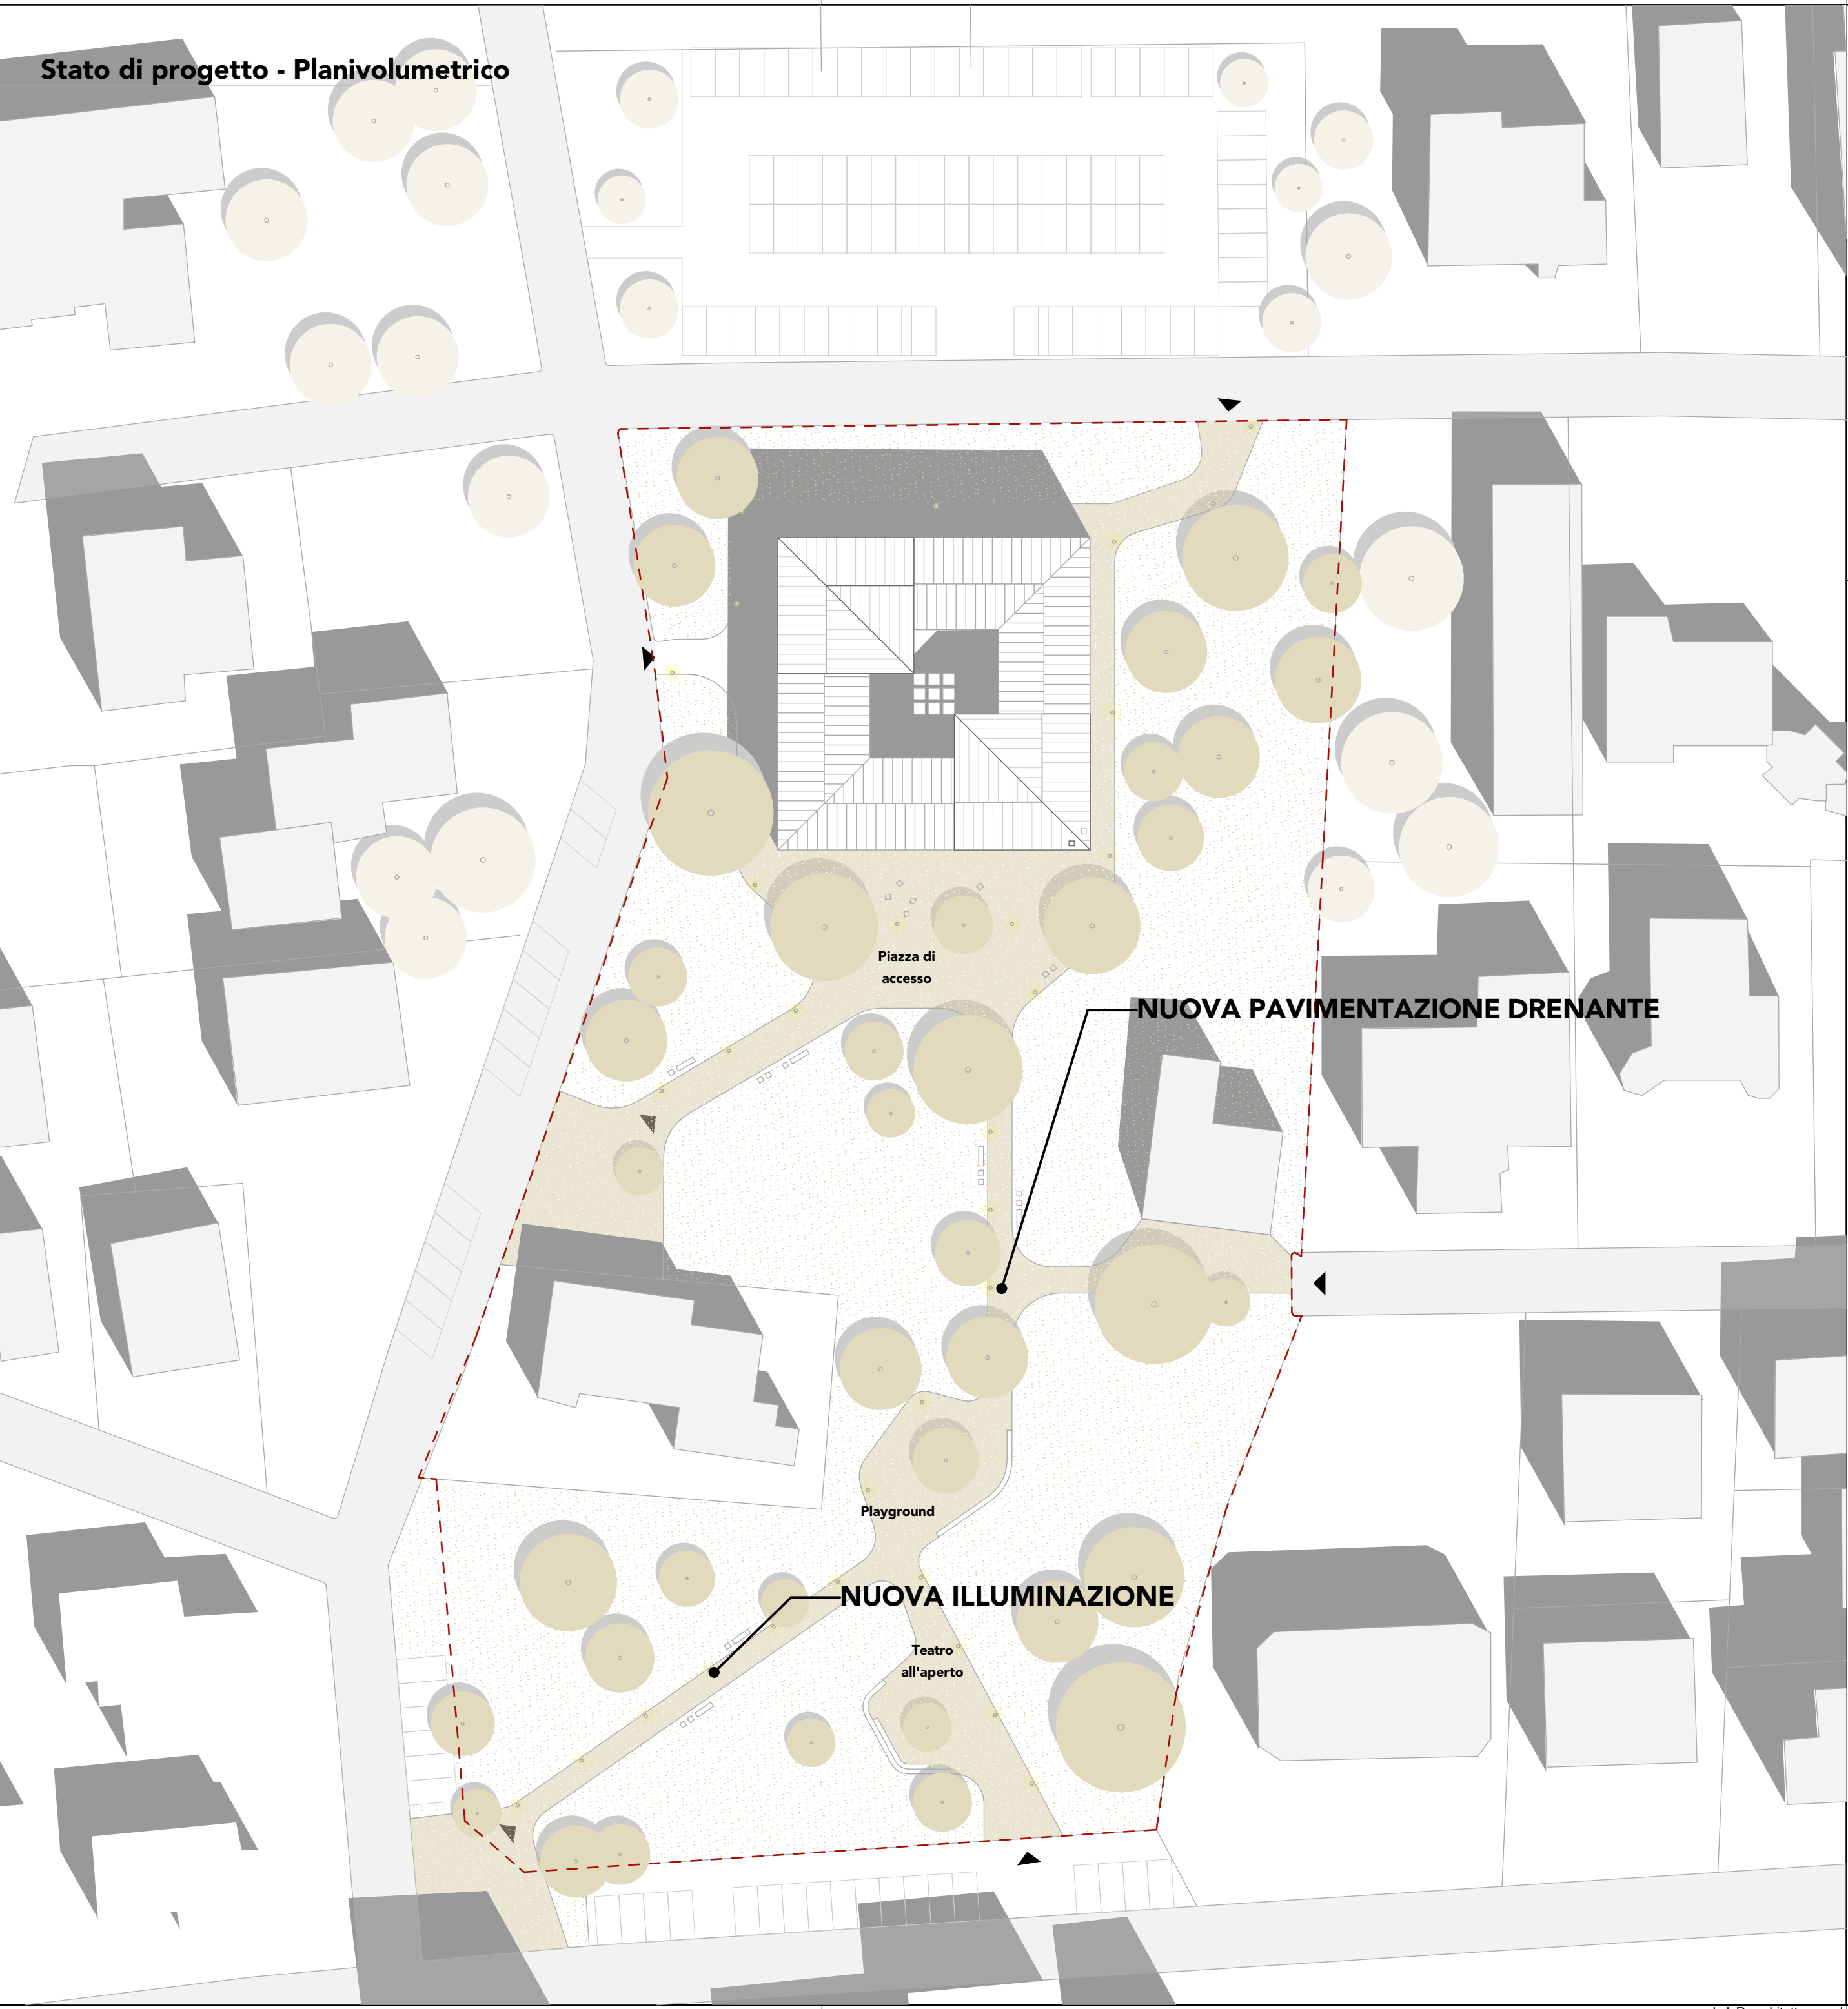

Depavimentazione e percorsi drenanti

La rimozione delle pavimentazioni impermeabili esistenti e la realizzazione di una nuova rete di percorsi permeabili consentono di riorganizzare gli spazi esterni in modo coerente con le funzioni previste, migliorando l'accessibilità, la fruibilità e la continuità fisica e percettiva con il Parco Clivia. L'intervento restituisce capacità drenante al suolo, favorisce l'infiltrazione delle acque meteoriche, riduce il rischio di allagamento localizzato e limita l'accumulo di calore superficiale. Le aree pertinentziali diventano così parte attiva della strategia di adattamento climatico e della trasformazione del complesso in rifugio climatico urbano.

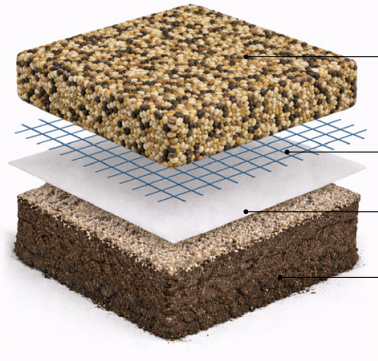

- Stesura della miscela inerti/legante - spessore 1,5 cm
- Georete
- Tessuto non tessuto
- Terreno compattato e rollato

Area di intervento 11.013 mq



IDRev	Modificato da	Nome Modifica	Data

PROGETTISTA ARCHITETTONICO

L.A.P. architettura s.r.l.
Arch. Daniel Caramanico
Ing. Simone Esposito
Ing. Federico Sorgi

P.IVA 02113610667
Piazza della Rinascita 65126 Pescara (PE)
Piazza della Rinascita 5 65122 Pescara (PE)
www.laparchitettura.com
info@laparchitettura.com - laparchitettura@pec.it



Città di **Trezzano sul Naviglio**
Provincia di **Milano**
Regione **Lombardia**

Lavori di riqualificazione del Centro Socio-Culturale "Carlo ALberto dalla Chiesa"

Miglioramento funzionale, energetico e ambientale dell'edificio e degli spazi esterni

Via IV Novembre 20090 Trezzano sul Naviglio (MI) Italia

CUP: I62F26000160006

Finanziato dalla Regione Lombardia

PFTE

22/06/2026

Titolo | codice

Stato di progetto - Planivolumetrico
EG_A_07

Data	Scala	Tipo	Revisione	n.
22/06/2026	1:500, 1:5,30, 1:2,50	02		EG_A_07

RUP



COMUNE
Ing. JVAN TOSI RUP

P.IVA 03029240151
Via IV Novembre, 2 20090 Trezzano sul Naviglio (MI)
www.comune.trezzano-sul-naviglio.mi.it
comune.trezzanosulnaviglio@legalmail.it

Prodotto da	Controllato da	Modificato da
LAP	LAP 01	LAP 01