



Stato di progetto - Pianta funzionale piano terra

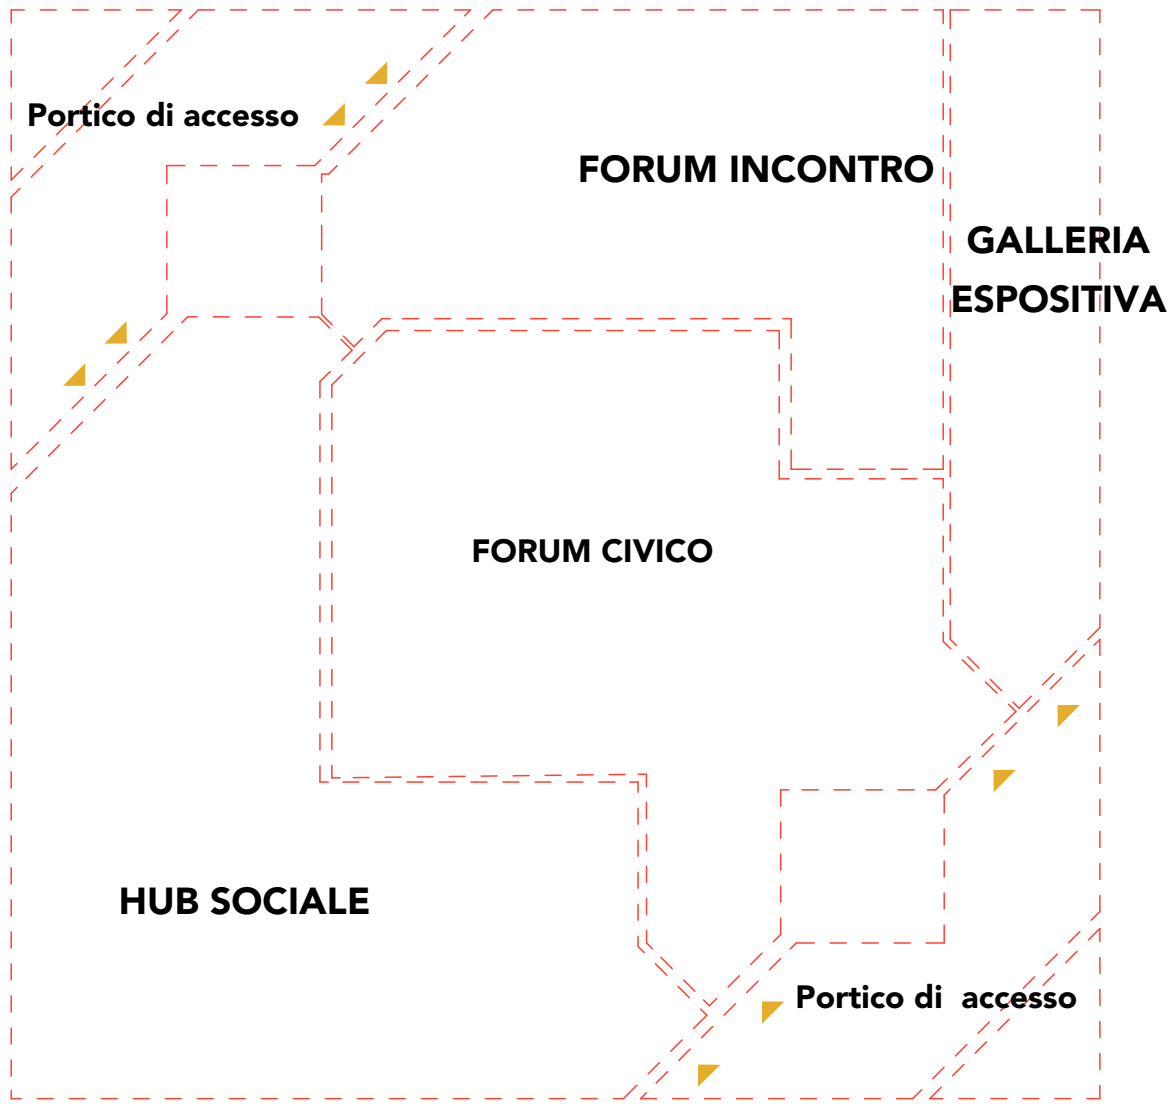

Stato di progetto - Pianta piano terra

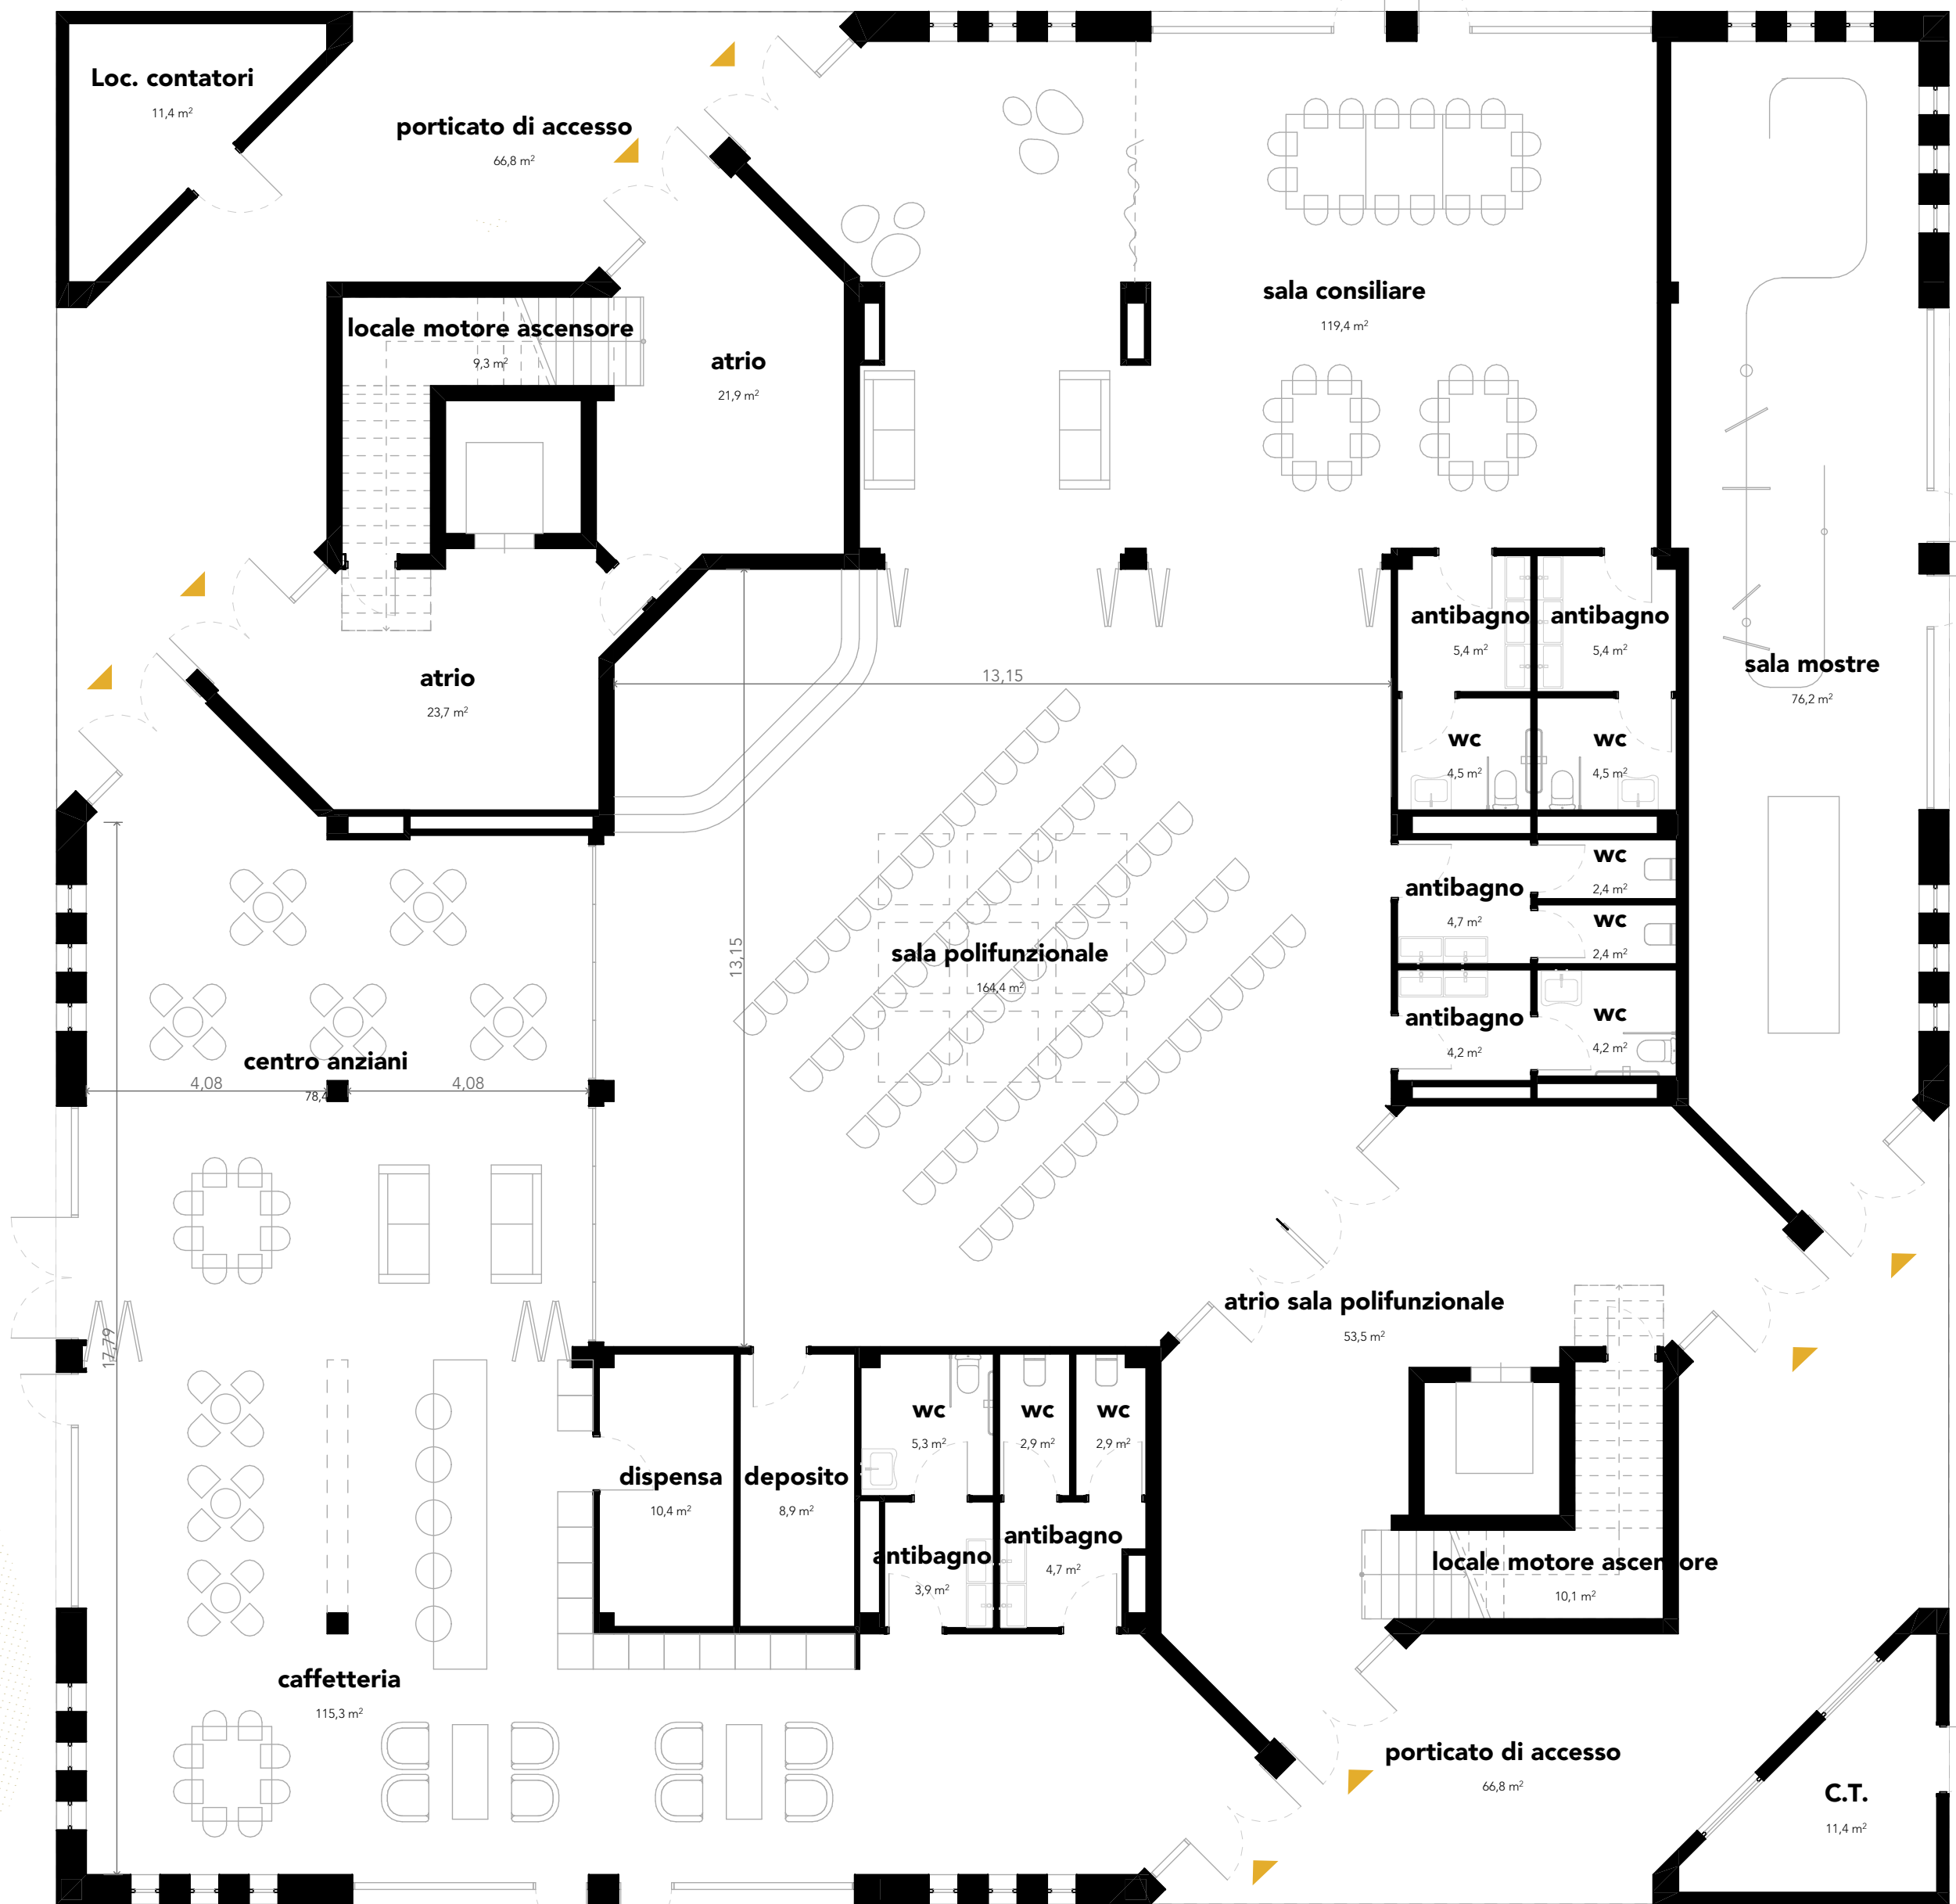

Città di Trezzano sul Naviglio
Provincia di Milano
Regione Lombardia

Lavori di riqualificazione del Centro Socio-Culturale "Carlo ALberto dalla Chiesa"

Miglioramento funzionale, energetico e ambientale dell'edificio e degli spazi esterni

Via IV Novembre 20090 Trezzano sul Naviglio (MI) Italia

CUP: I62F26000160006

Finanziato dalla Regione Lombardia

PFTE

22/06/2026

Titolo | codice

Stato di progetto - Pianta piano terra
EG_A_08

Data	Scala	Tipo	Revisione	n.
22/06/2026	1:100, 1:222,22	02		EG_A_08

IDRev	Modificato da	Nome Modifica	Data

PROGETTISTA ARCHITETTONICO

L.A.P. architettura s.r.l.
Arch. Daniel Caramanico
Ing. Simone Esposito
Ing. Federico Sorgi

P.IVA 02113610667
Piazza della Rinascente 5 65122 Pescara (PE)
www.laparchitettura.com - laparchitettura@pec.it
info@laparchitettura.com - laparchitettura@gmail.it

RUP



COMUNE
Ing. JUAN TOSI RUP

P.IVA 03025240151
Via IV Novembre, 2 20090 Trezzano sul Naviglio (MI)
www.comune.trezzano-sul-naviglio.mi.it
comune.trezzanosulnaviglio@gmail.it

Prodotto da	Controllato da	Modificato da
LAP	LAP 01	LAP 01