


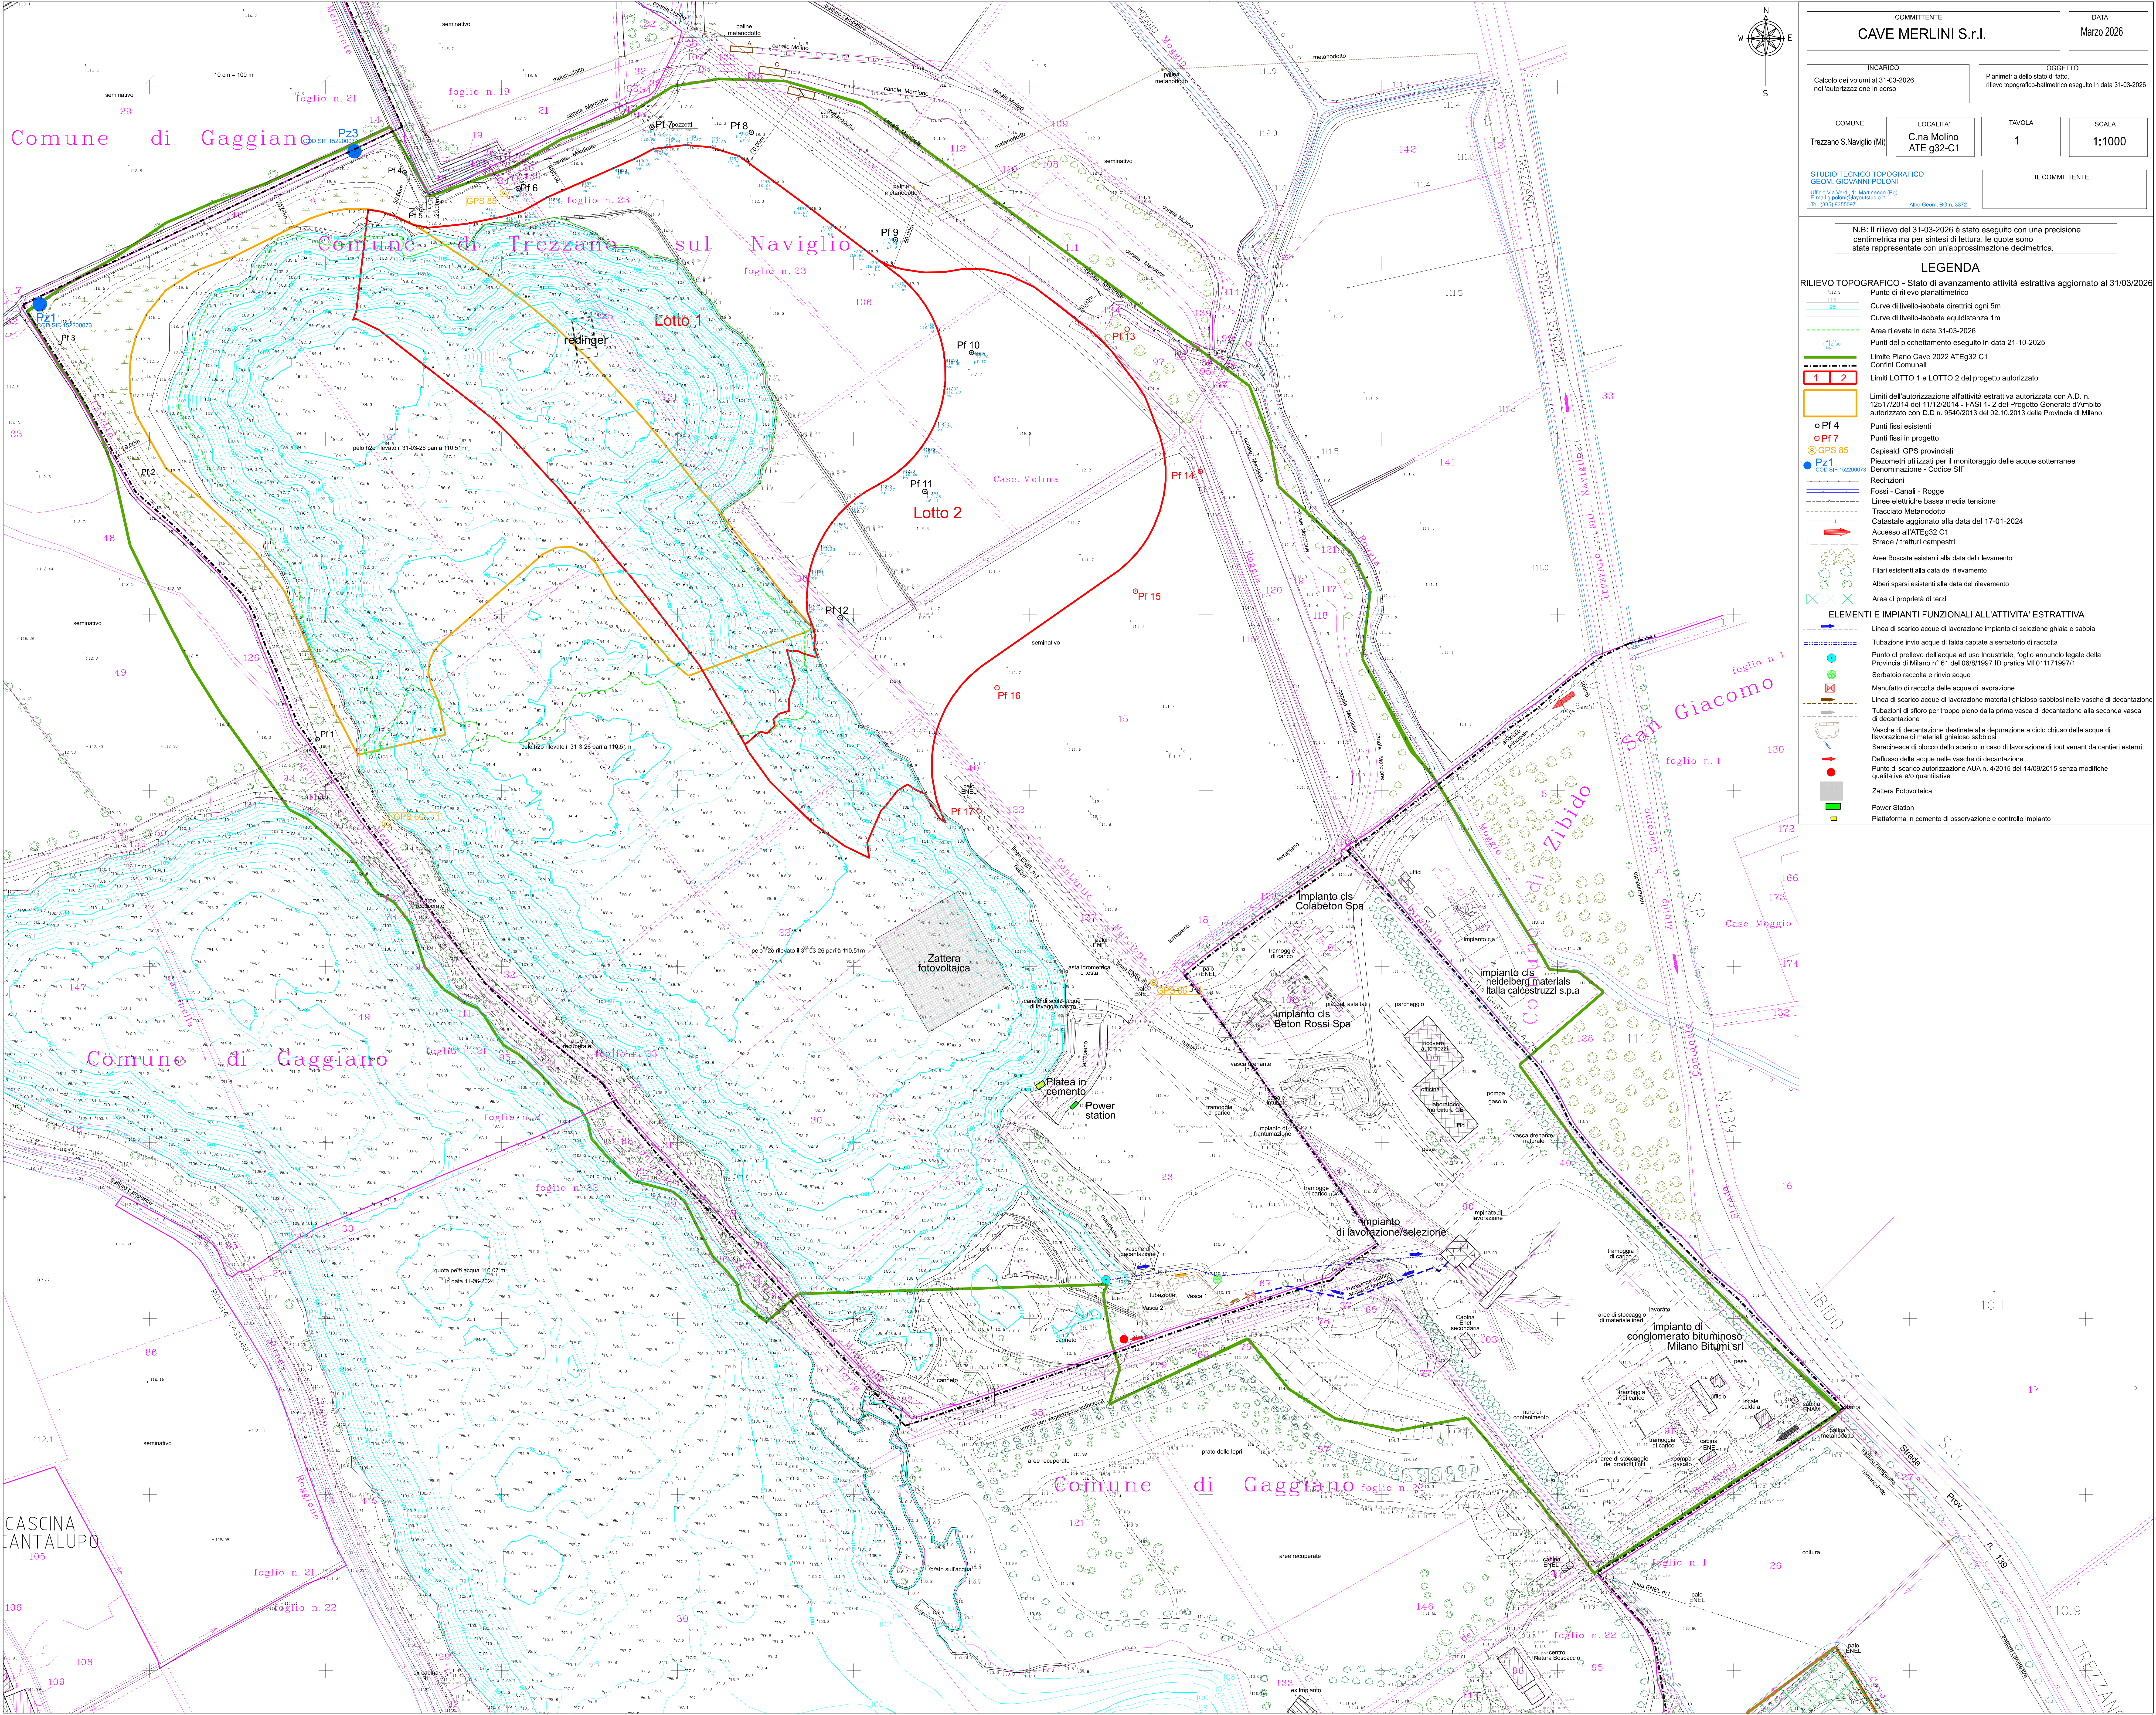

COMMITTENTE

CAVE MERLINI S.r.l.

DATA

Marzo 2026

INCARICO

Calcolo dei volumi al 31-03-2026 nell'autorizzazione in corso

OGGETTO

Planimetria dello stato di fatto rilievo topografico-baltimetrico eseguito in data 31-03-2026

COMUNE

Trezzano S.Naviglio (MI)

LOCALITA'

C.na Molino ATE g32-C1

TAVOLA

1

SCALA

1:1000

STUDIO TECNICO TOPOGRAFICO

GEOM. GIOVANNI POLONI

Ufficio Via Verdi, 11 Martignago (PA)

E-mail: g.poloni@studiopt.it

Tel. 0851 105007

Albo Geom. BC n. 3372

IL COMMITTENTE

N.B: Il rilievo del 31-03-2026 è stato eseguito con una precisione centimetrica ma per sintesi di lettura, le quote sono state rappresentate con un'approssimazione decimetrica.

LEGENDA

RILIEVO TOPOGRAFICO - Stato di avanzamento attività estrattiva aggiornato al 31/03/2026

Punto di rilievo planaltimetrico

Curve di livello-isobate dirette ogni 5m

Curve di livello-isobate equidistanza 1m

Area rilevata in data 31-03-2026

Punti del picchettamento eseguito in data 21-10-2025

Limite Piano Cave 2022 ATEg32 C1

Confini Comunali

1 2

Limiti dell'autorizzazione all'attività estrattiva autorizzata con A.D. n. 12517/2014 del 11/12/2014 - FASI 1-2 del Progetto Generale d'Ambito autorizzato con D.D. n. 9540/2013 del 02.10.2013 della Provincia di Milano

Punti fissi esistenti

Punti fissi in progetto

Capisaldi GPS provinciali

Piezometri utilizzati per il monitoraggio delle acque sotterranee

Denominazione - Codice SIF

Recinzioni

Fossi - Canali - Rogge

Linee elettriche bassa media tensione

Tracciato Metanodotto

Catastale aggiornato alla data del 17-01-2024

Accesso all'ATEg32 C1

Strade / tratturi campestri

Aree Boscate esistenti alla data del rilevamento

Filari esistenti alla data del rilevamento

Alberi sparsi esistenti alla data del rilevamento

Area di proprietà di terzi

ELEMENTI E IMPIANTI FUNZIONALI ALL'ATTIVITA' ESTRATTIVA

Linea di scarico acque di lavorazione impianto di selezione ghiaia e sabbia

Tubazione iniezione acqua di falda captata a serbatoio di raccolta

Punto di prelievo dell'acqua ad uso Industriale, foglio annesso legale della Provincia di Milano n° 61 del 05/08/1997 ID pratica MI 01117/1997/1

Seratoio raccolta e rinvio acque

Manufatto di raccolta delle acque di lavorazione

Linea di scarico acque di lavorazione materiali ghiaiosi sabbiosi nelle vasche di decantazione

Tubazioni di sfioro per troppo pieno dalla prima vasca di decantazione alla seconda vasca di decantazione

Vasche di decantazione destinate alla depurazione a ciclo chiuso delle acque di lavorazione di materiali ghiaiosi sabbiosi

Saracinesca di blocco dello scarico in caso di lavorazione di tout venant da cantieri esterni

Diffuso delle acque nelle vasche di decantazione

Punto di scarico autorizzazione AUA n. 4/2015 del 14/09/2015 senza modifiche qualitative e/o quantitative

Zattera Fotovoltaica

Power Station

Piattaforma in cemento di osservazione e controllo impianto