

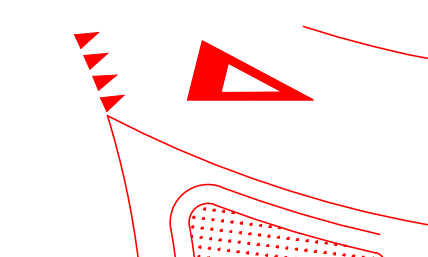
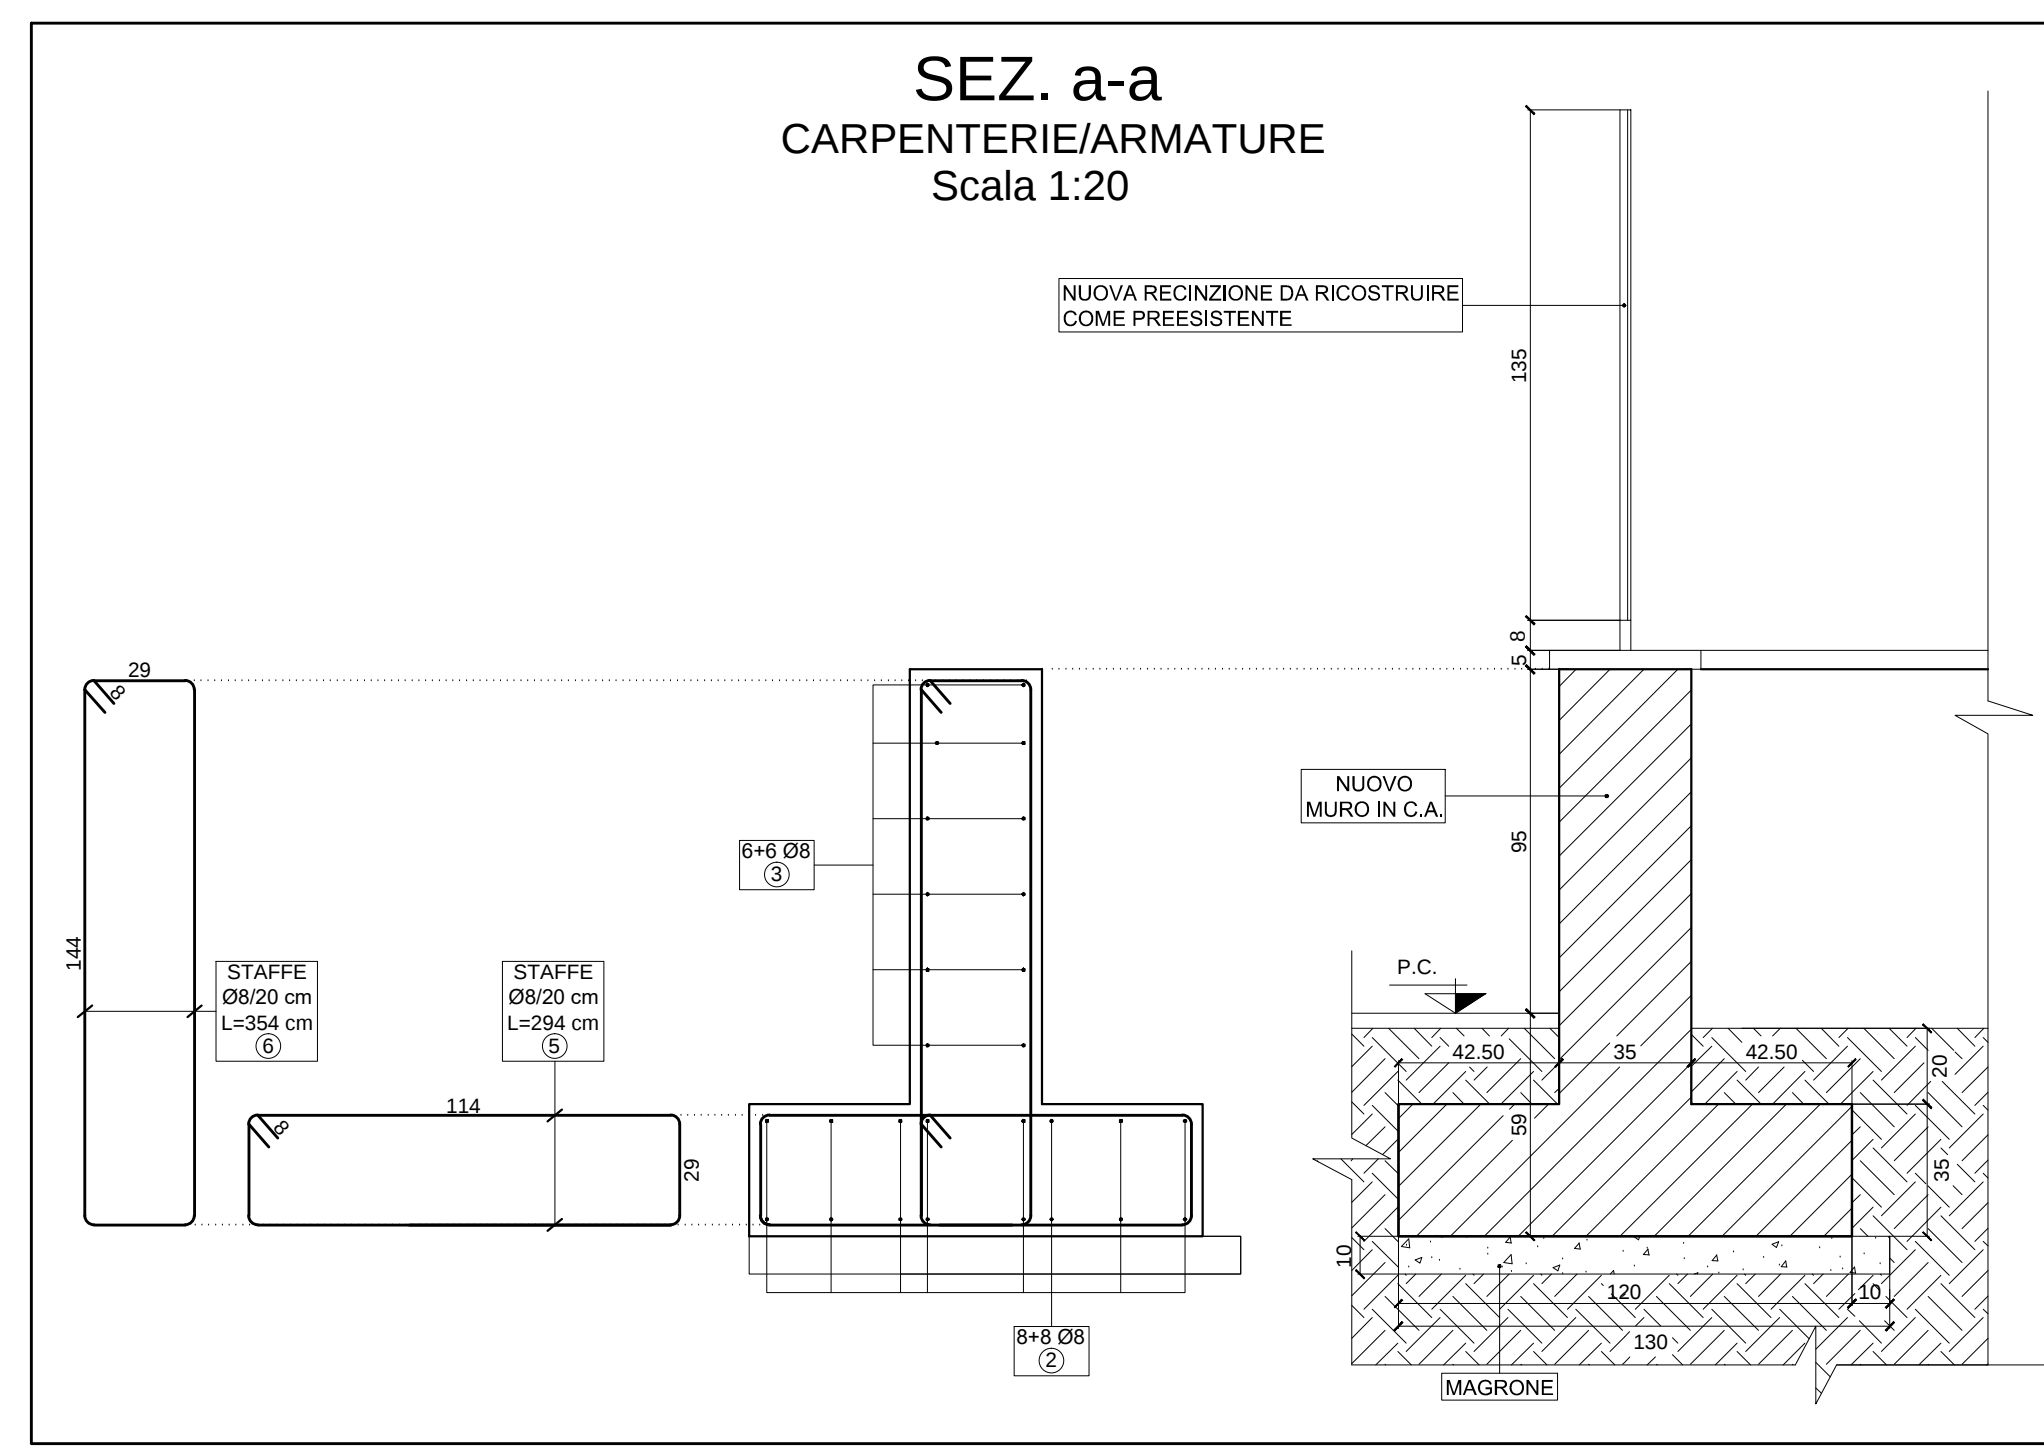


RILIEVO TOPOGRAFICO
DELLO STATO DI FATTO

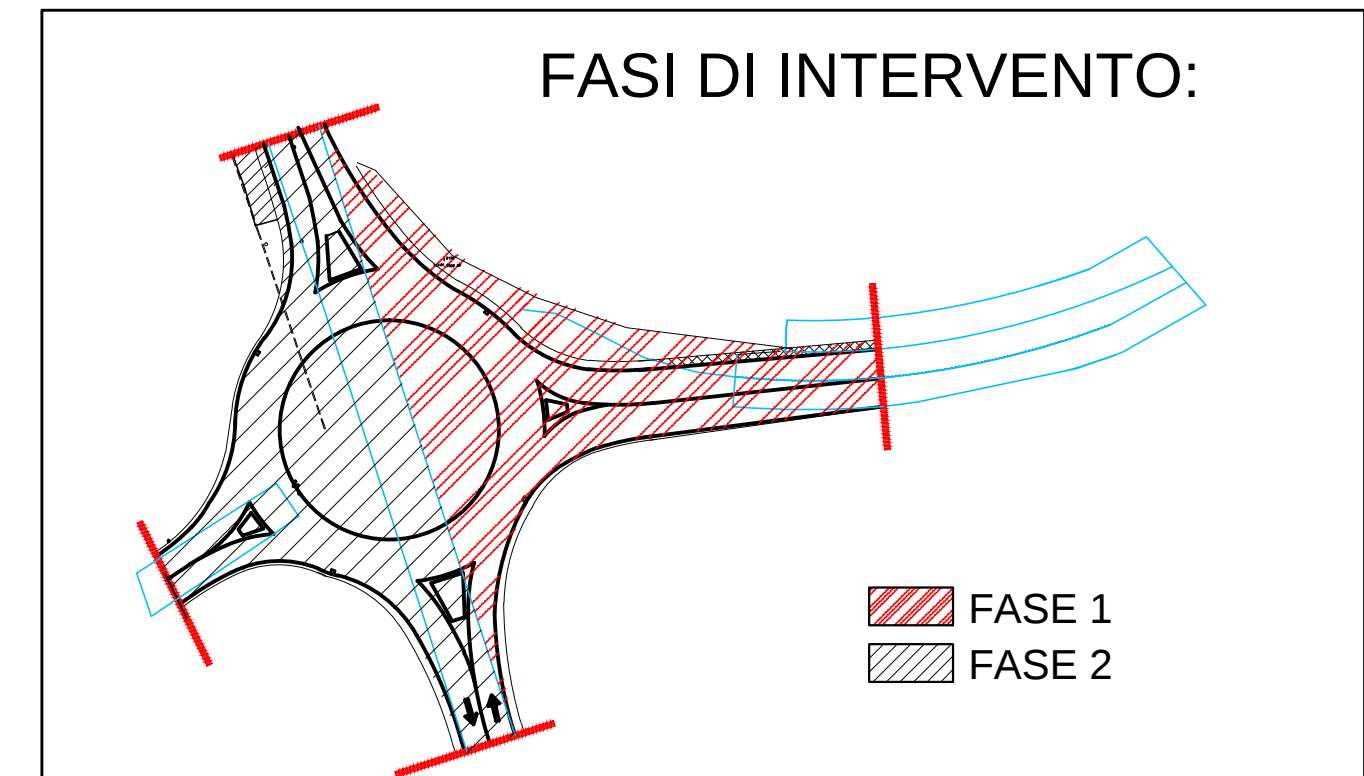

PLANIMETRIA DI
PROGETTO

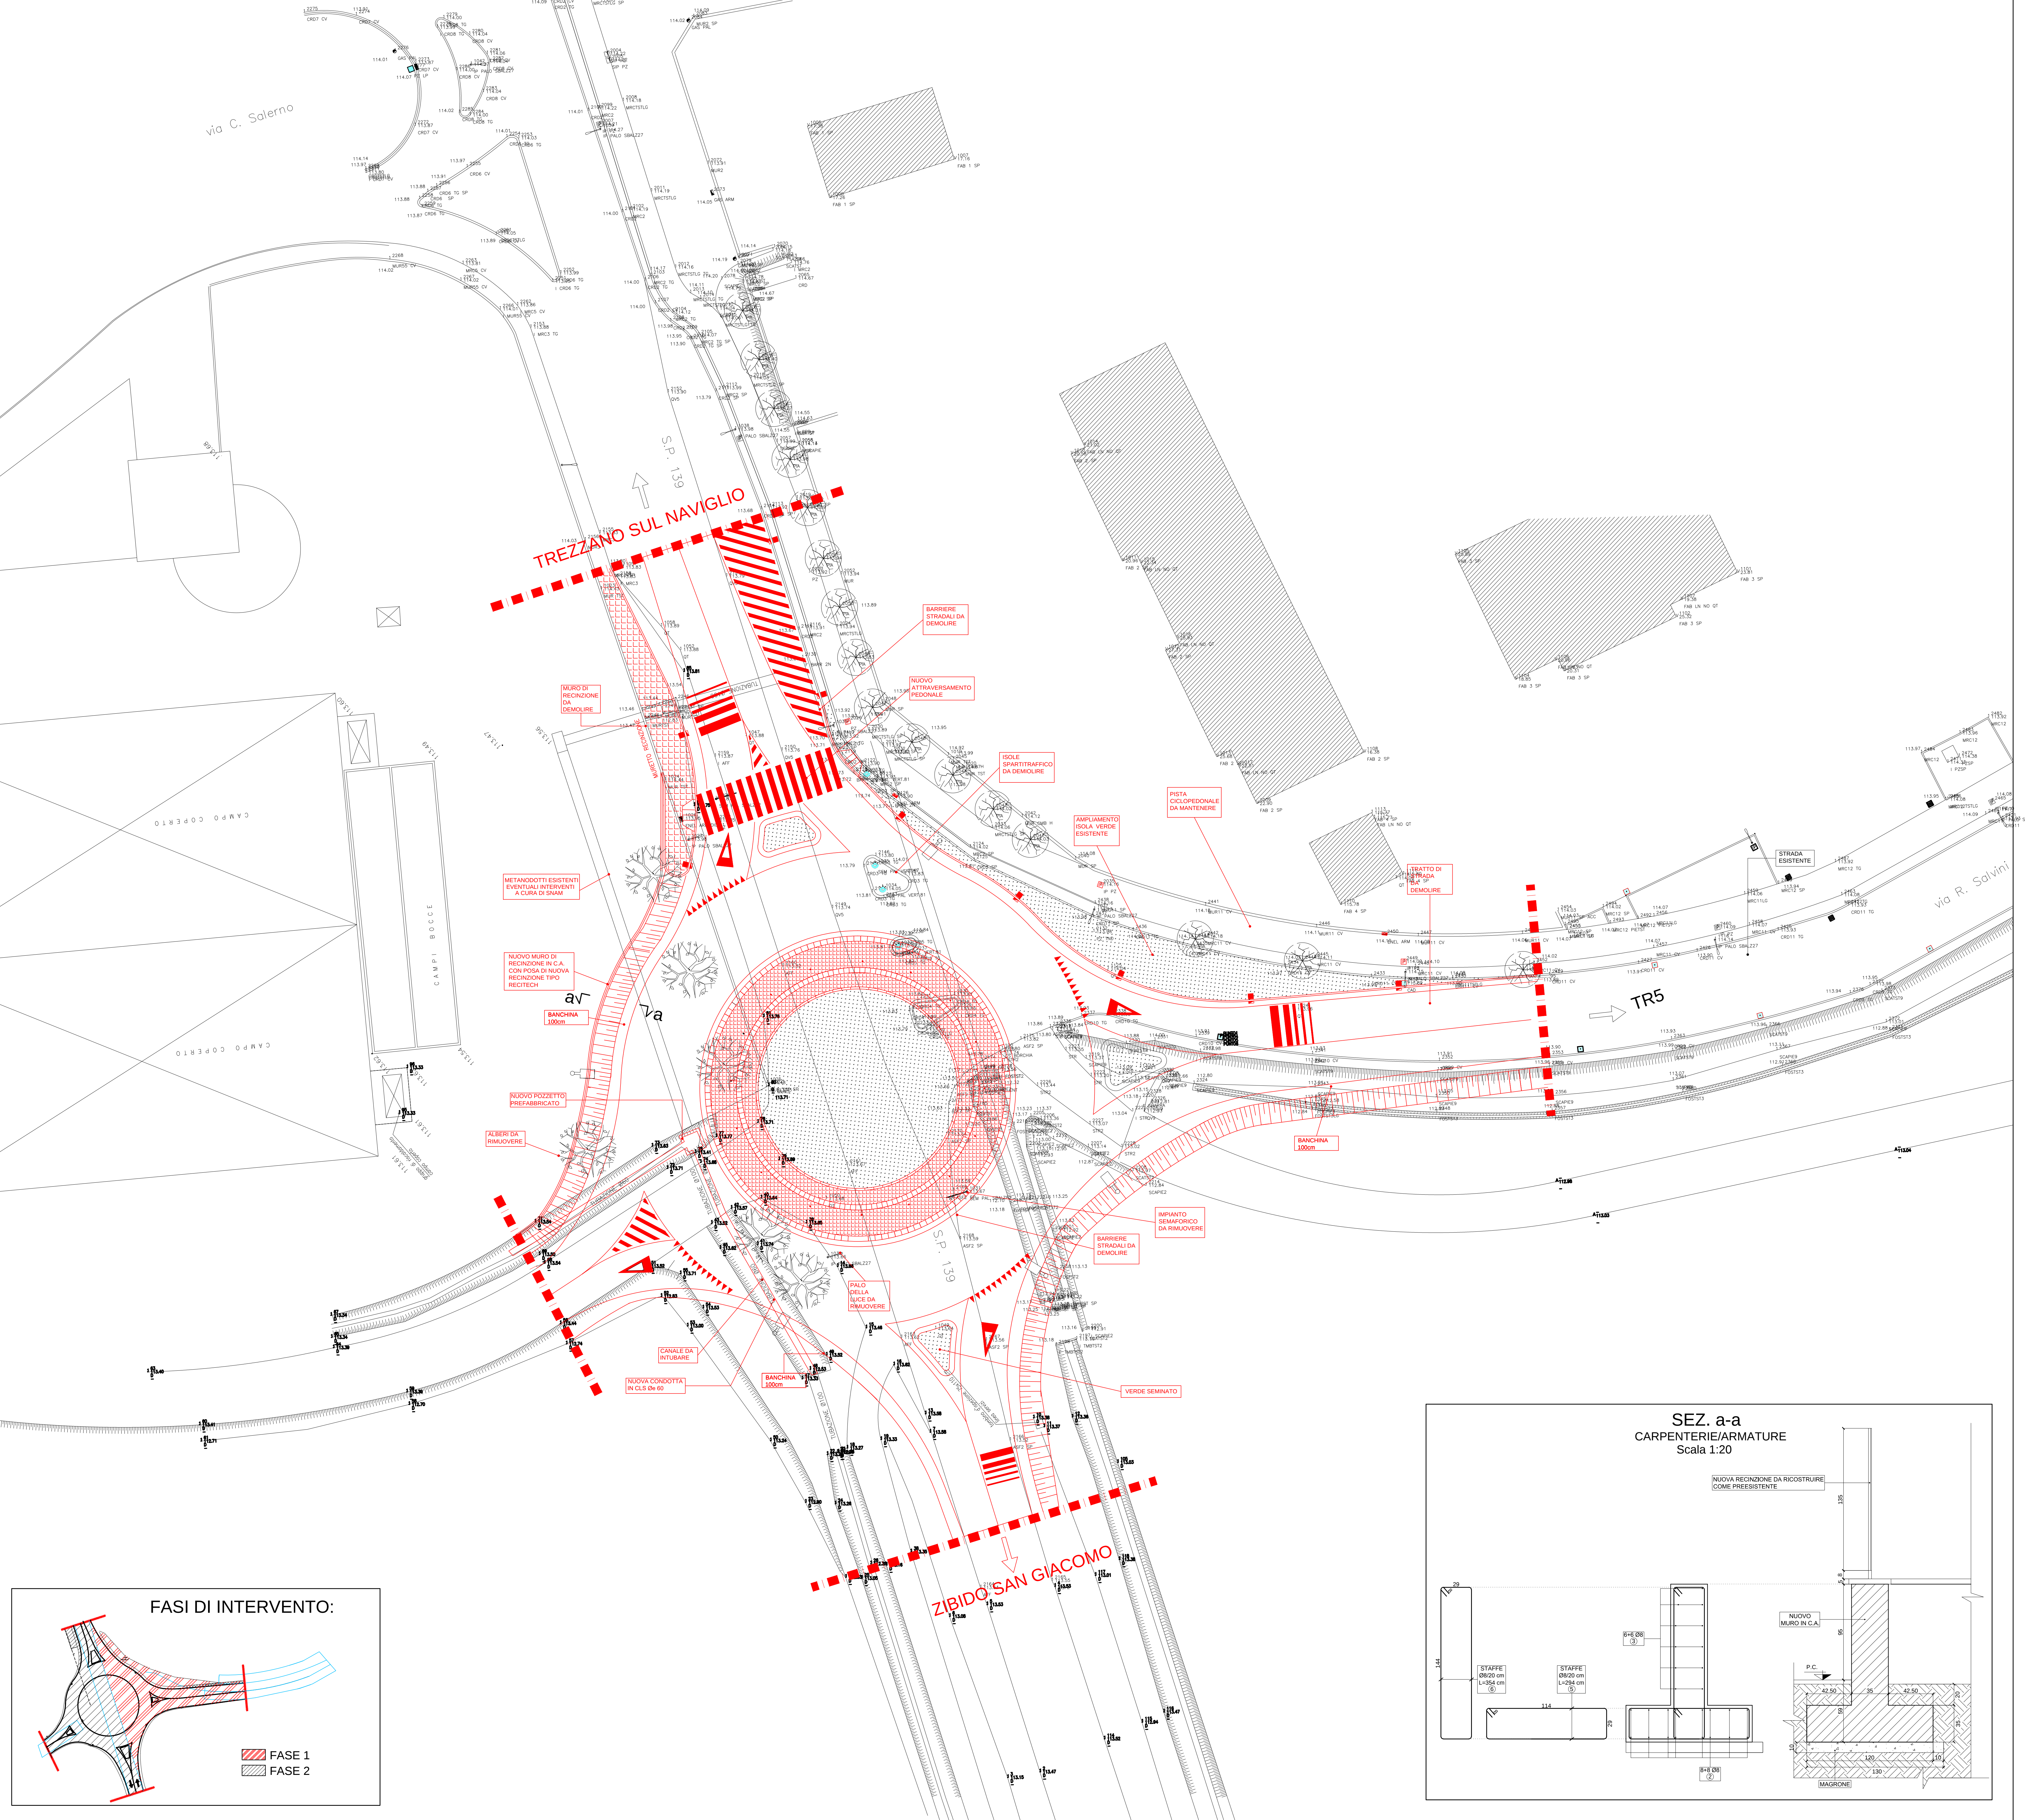

COMUNE DI TREZZANO SUL NAVIGLIO
(Provincia di Milano)

INCROCIO STRADALE
ROTONDA TR5 - S.P. n.139

PROGETTO DEFINITIVO/ESECUTIVO
CIG. Z773390E42

SOVRAPPOSIZIONE STATO DI FATTO
E PROGETTO

TAV. 2

Aprile 2022

scale 1:200

Il progettista:

GBRG ENGINEERING Srl
Sede Legale - Via Palmiro Togliatti n.54
Sede Operativa - Via dei Fiori n.2/d
20080 Zibido San Giacomo (MI)
ING. GIUNTA GIUSEPPE
Tel. 02.9000.33.63 - Fax 02.922.70.938 giuseppe.giunta@gbrg.it - www.gbrg.it



Comittente:
Comune di Trezzano S.N.(MI)
Via IV Novembre 2 - 20090
Tel. 02/4841811 - comune.trezzano@legmail.it
P. IVA/C.F. 0302240151
Resp. Procedim. Arch. Giorgio Lazzaro

Questo disegno è di nostra proprietà e non può essere copiato, riprodotto o mostrato a terzi senza la nostra autorizzazione scritta.