


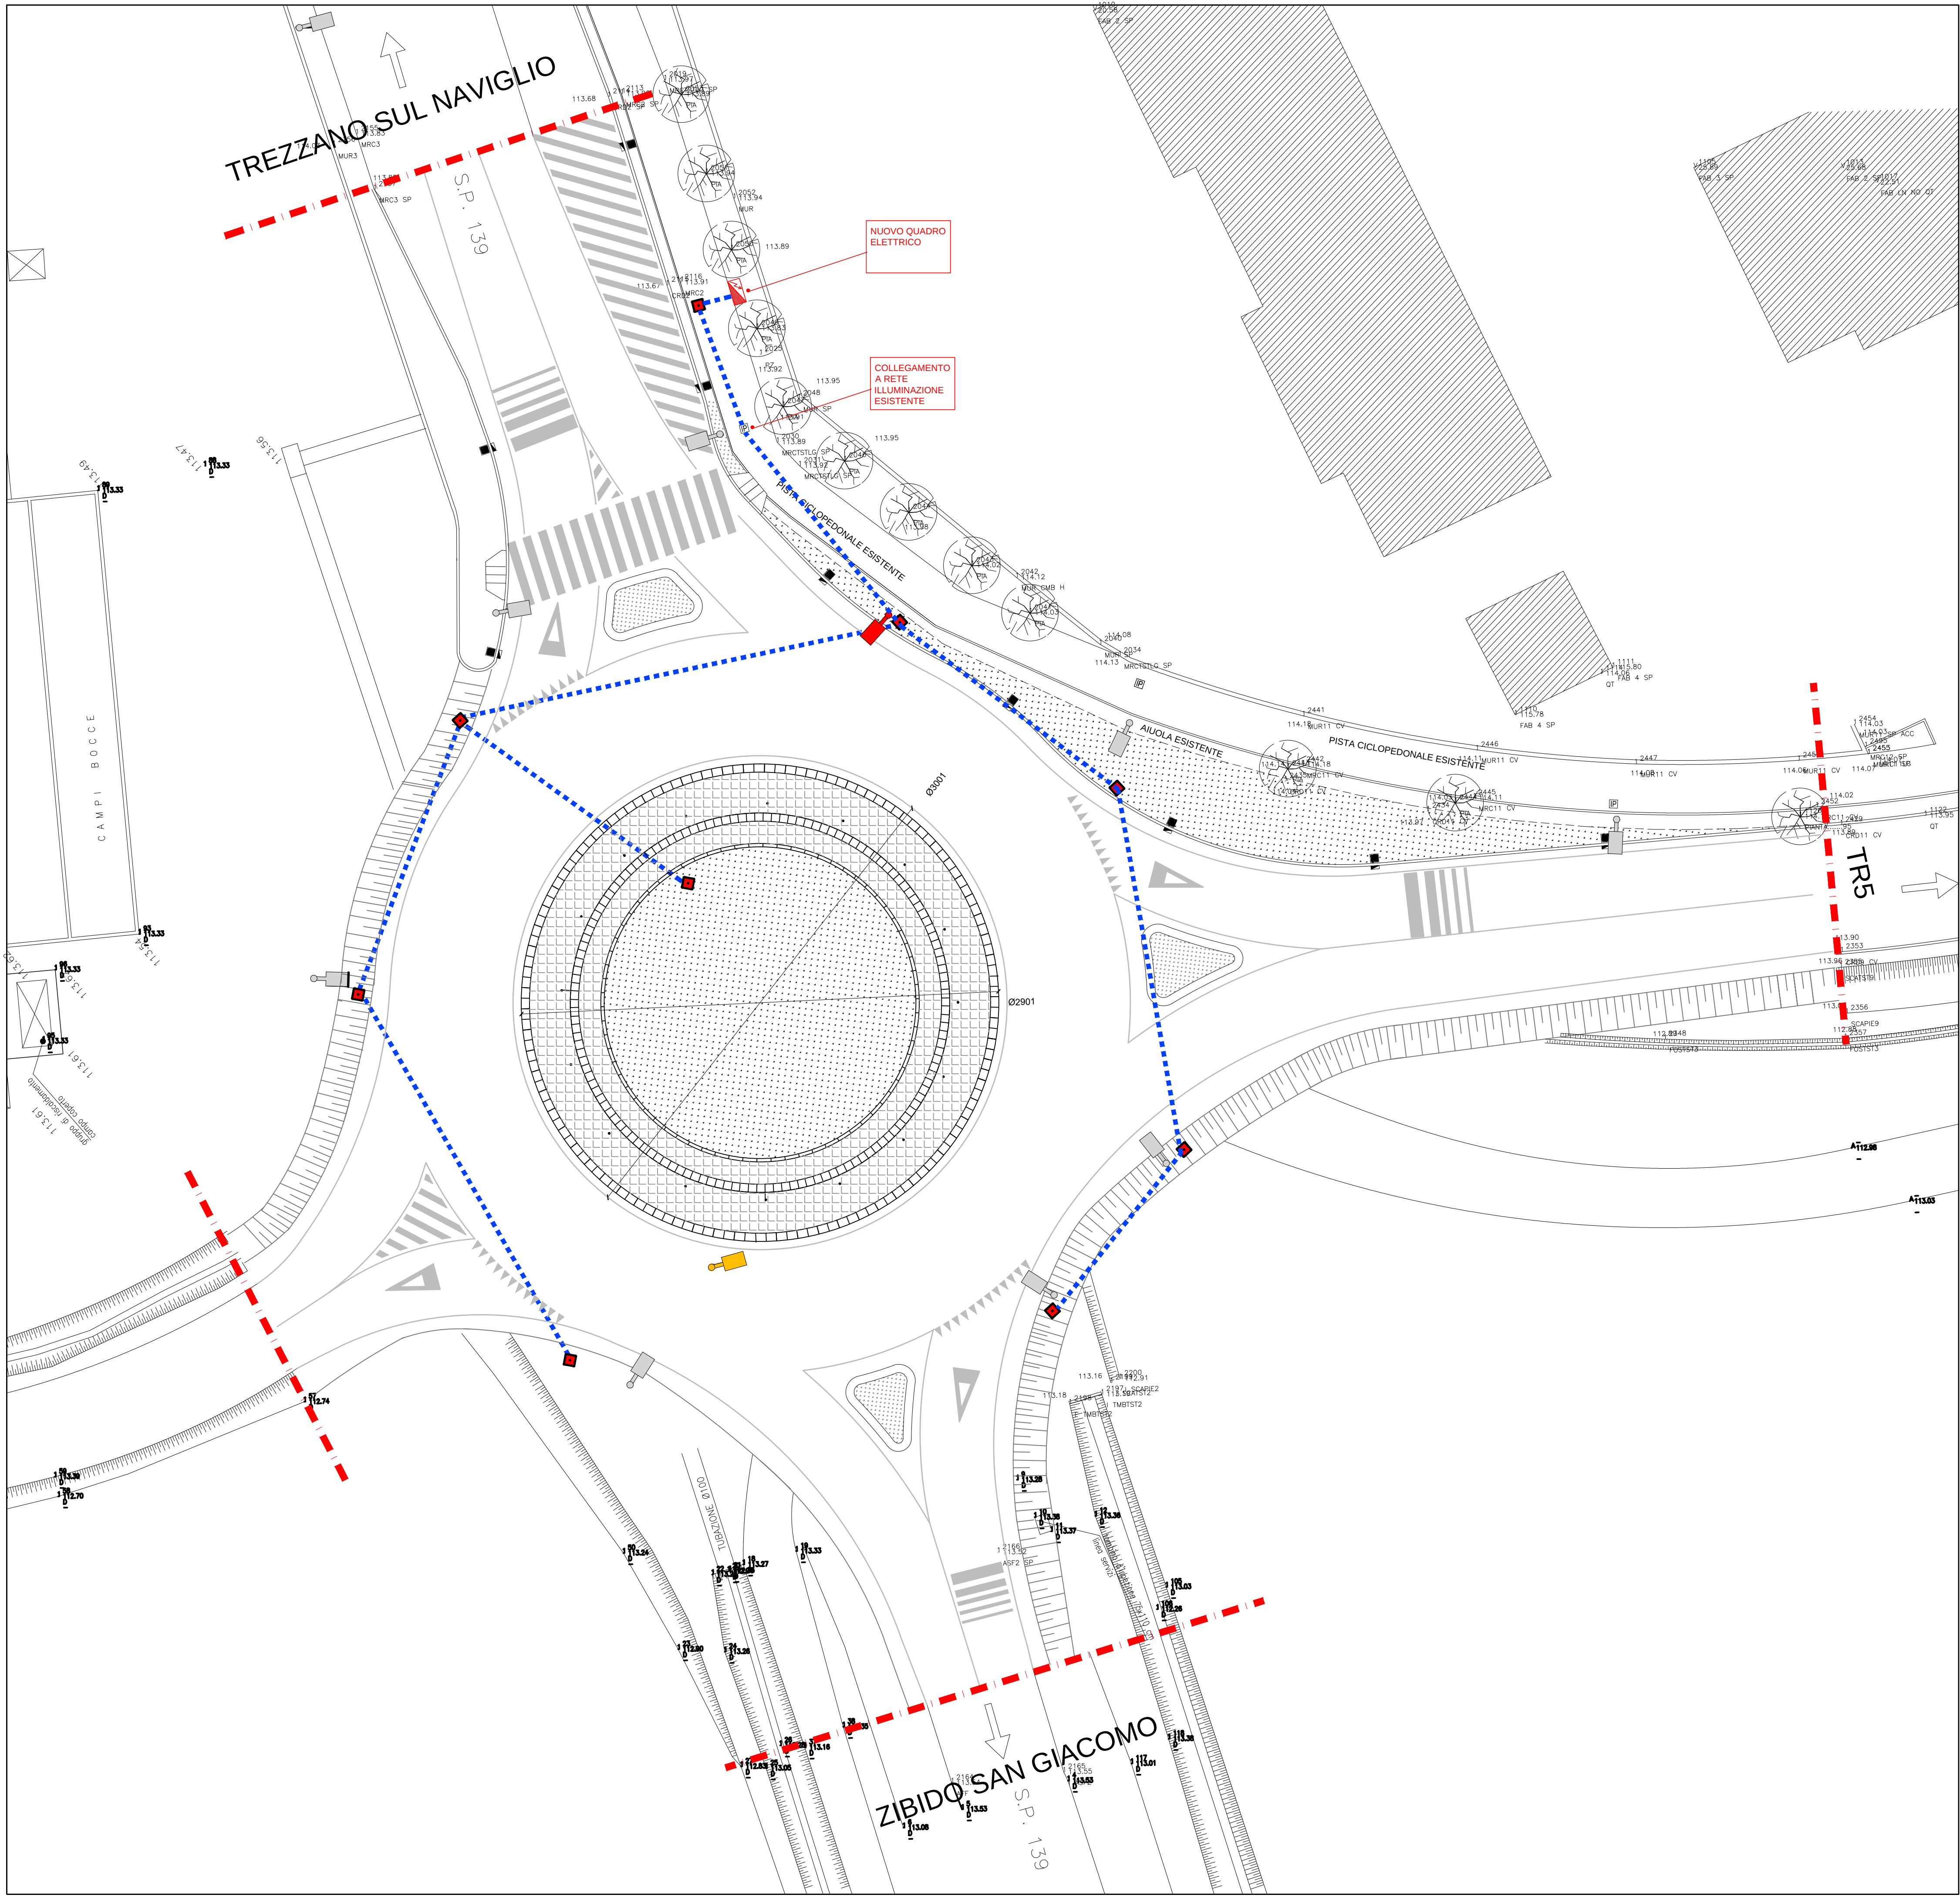

- POZZETTO ISPEZIONE 50x50
- CAVI DI ALIMENTAZIONE RETE IP DI PROGETTO
- QUADRO ELETTRICO DI PROGETTO
- PALI ESISTENTI DA MANTENERE
- PALI ESISTENTI DADEMOLIRE
- PALI DI ILLUMINAZIONE DI PROGETTO

COMUNE DI TREZZANO SUL NAVIGLIO
(Provincia di Milano)

INCROCIO STRADALE
ROTONDA TR5 - S.P. n.139

PROGETTO DEFINITIVO/ESECUTIVO
CIG. Z773390E42

IMPIANTO DI ILLUMINAZIONE
PUBBLICA E PALI

Aprile 2022 TAV.8 scale 1:200

Il progettista:
GBRG ENGINEERING Srl
Sede Legale - Via Palmiro Togliatti n.54
Sede Operativa - Via dei Fiori n.2/d
20080 Zibido San Giacomo (MI)
ING. GIUNTA GIUSEPPE
Tel. 02-9000.33.63 - Fax 02/922.70.938 giuseppe.giunta@gbrg.it - www.gbrg.it



Committente:
Comune di Trezzano S.N.(MI)
Via IV Novembre 2 - 20090
Tel. : 02/484181 - comune.trezzano@legalmail.it
P. IVA/CF 03029240151
Resp. Procedim. Arch. Giorgio Lazzaro