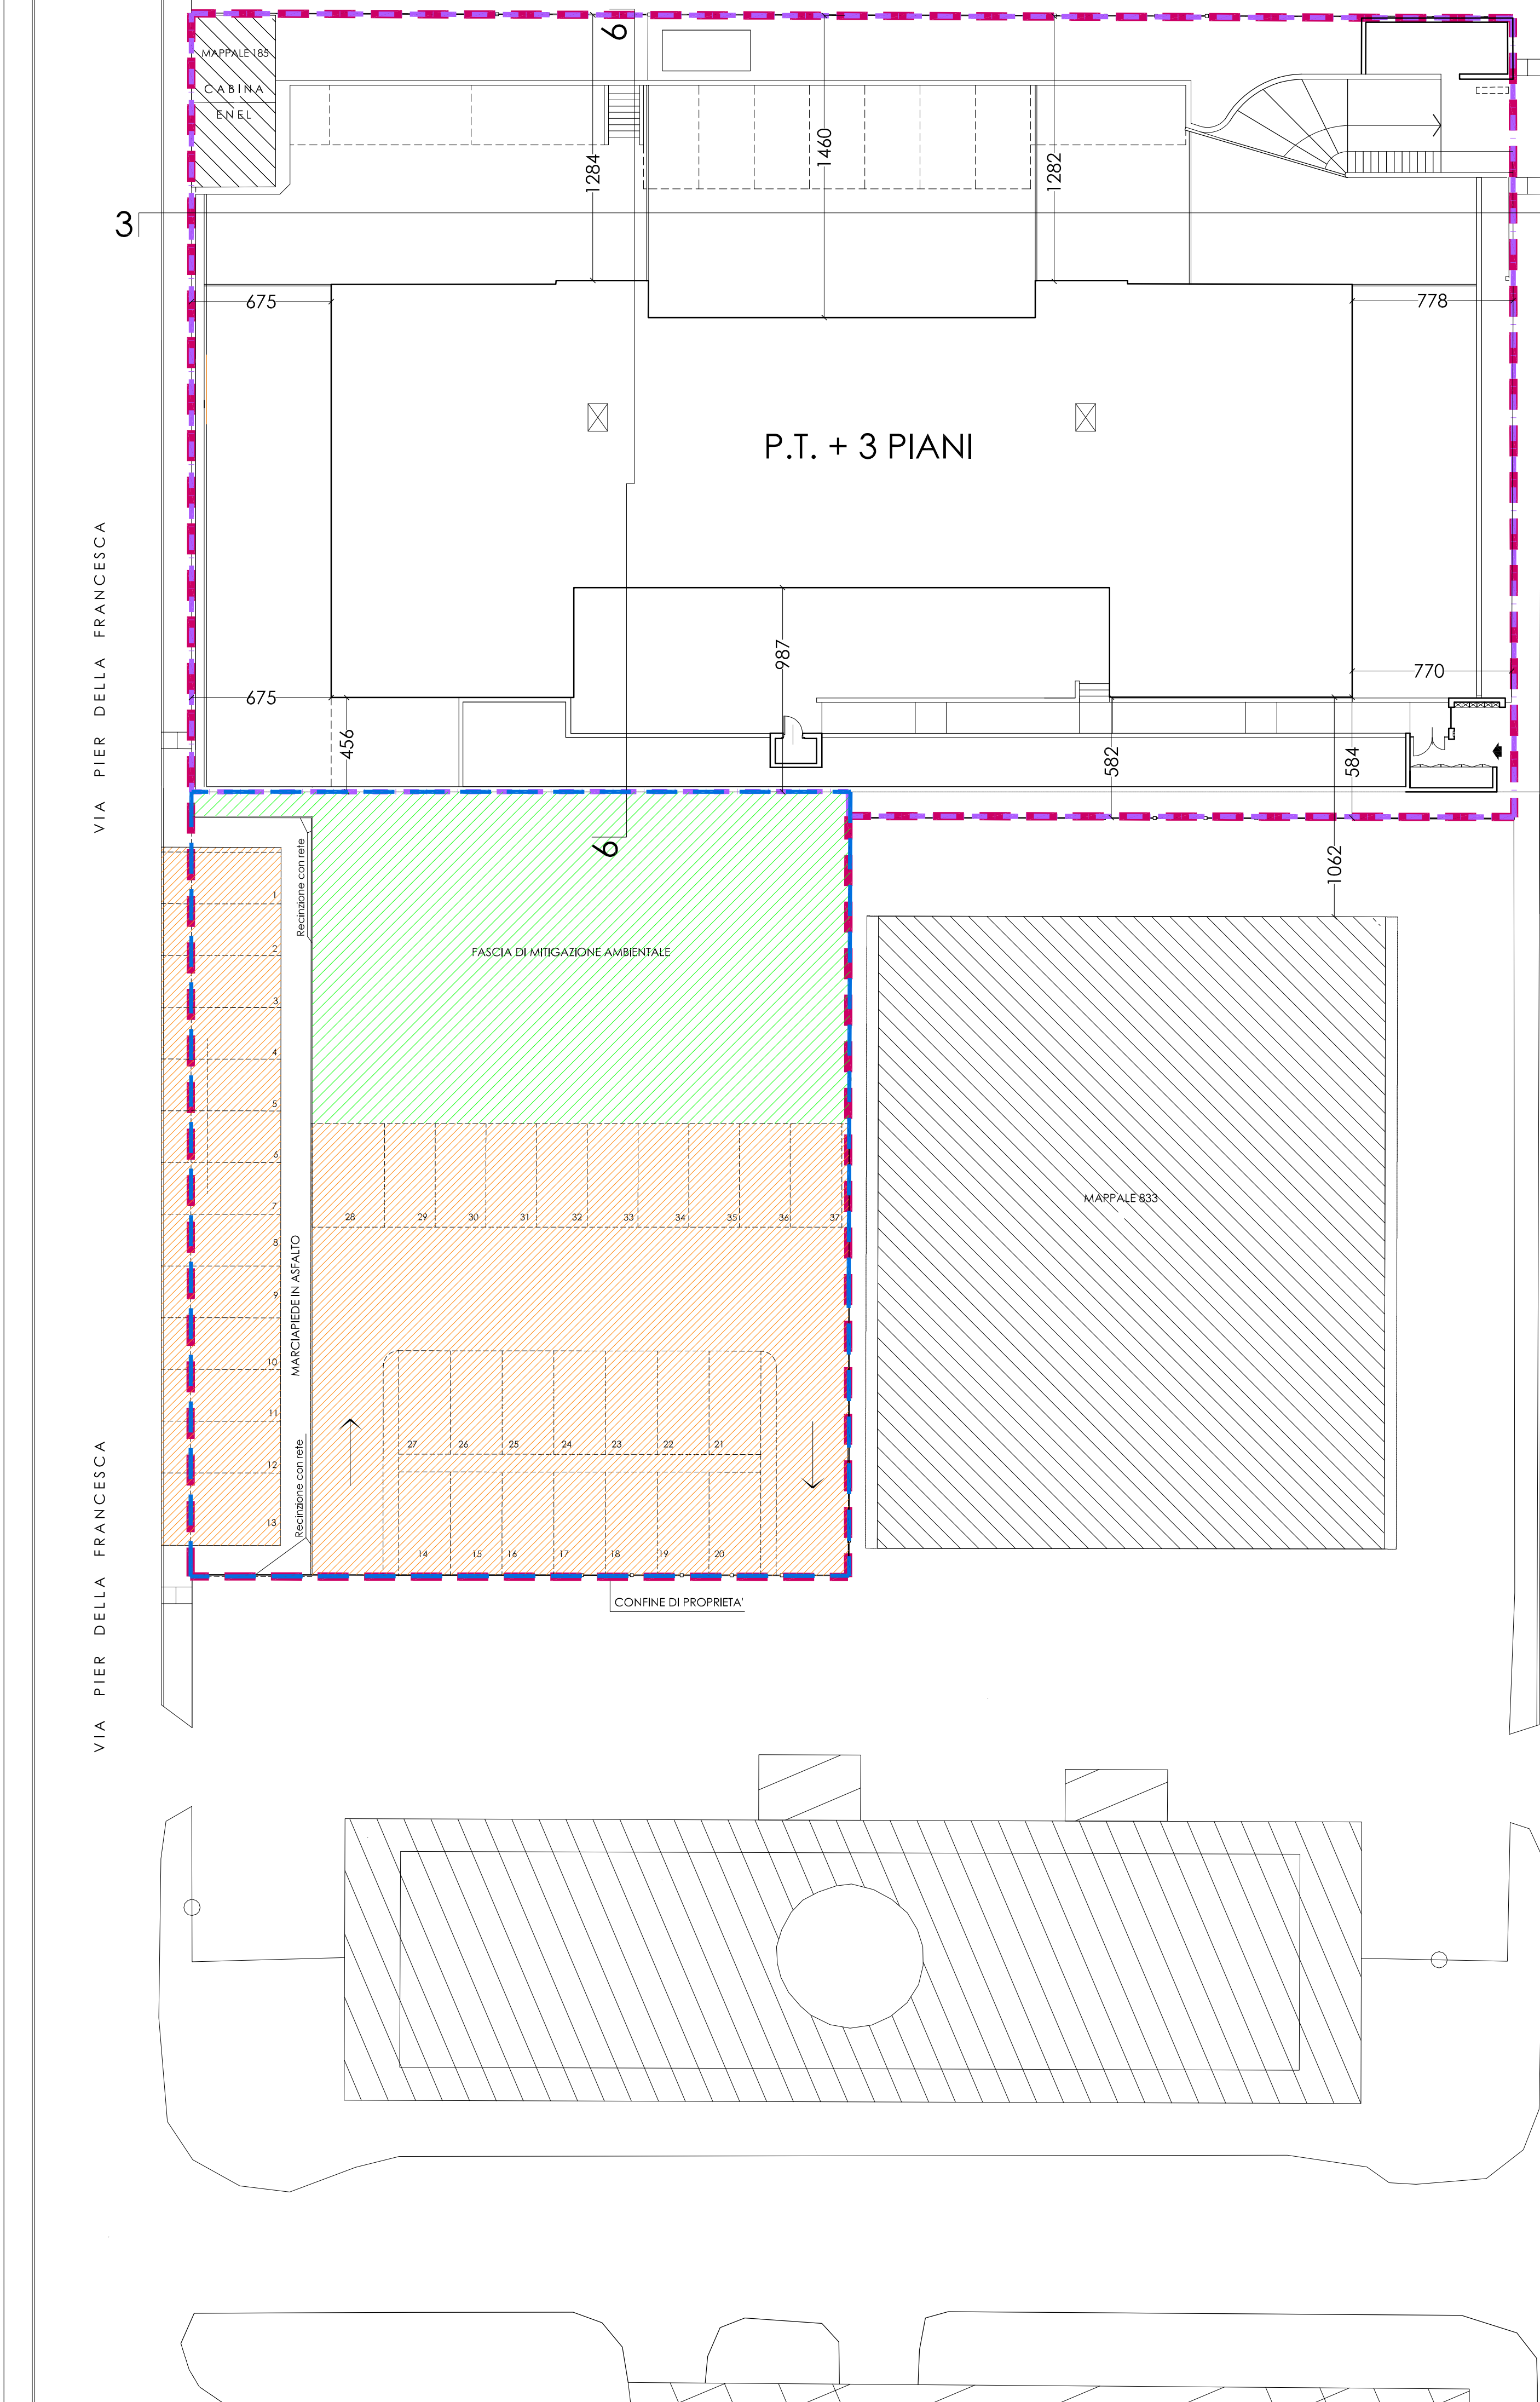




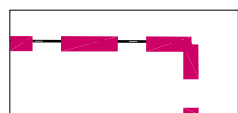
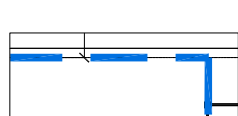
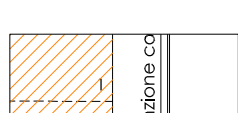
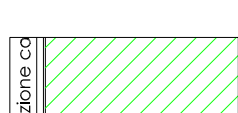
PROSPETTO 3 - 3



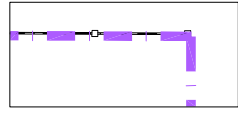
SEZIONE 6 - 6



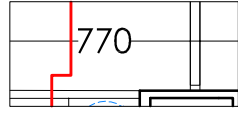
LEGENDA:

-  SUPERFICIE TERRITORIALE
MQ 3.608,00
-  TOTALE SUPERFICIE IN CESSIONE
MQ 1.205,50
DI CUI:
-  PARCHEGGI PUBBLICI
MQ 782,21
-  STANDARD PUBBLICO
MQ 423,29
- 782,21 mq + 423,29 mq = 1.205,50 mq

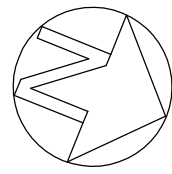
DIFFERENZA DA MONETIZZARE = 1.491,31 mq - 1.205,50 mq = 285,81 mq

-  SUPERFICIE FONDIARIA
MQ 2.402,50

Parametri/Indici	P.G.T. - DdP	P.C.C.
H max degli edifici all'intradosso dell'ultima soletta abitabile	13,50 m	13,50 m
Superfici min Cessione da localizzare	1.150,00 mq	1.205,50 mq > 1.150,00 mq

-  DISTANZA DELL'EDIFICIO DAI CONFINI

CALCOLO SLP REALIZZABILE:
SLP RESIDENZIALE = MQ 1.804,00 +
SLP CITTA' PUBBLICA = MQ 360,80 =
TOTALE SLP REALIZZABILE MQ 2.164,80
H max = 13,50 m



Campanini Architettura
arch. Raimondo Campanini
via Gaudenzio Ferrari 9/a
20123 Milano - tel. (+39) 02 79 66 35
mail: studio@architetturacampanini.it

PERMESSO DI COSTRUIRE CONVENZIONATO

- AT.rb 8 VIA BUONARROTI -
REALIZZAZIONE DI UN EDIFICIO RESIDENZIALE A TREZZANO S/N

committente: LA NUOVA EDILIZIA s.p.a. - via Quasimodo 5, 20090 - Trezzano s/N

committente	progettista	direttore lavori	impresa

FINALITA' DELL'ATTIVITA'	FASE DI PROGETTAZIONE
☐ URBANISTICA ☐ URBANIZZAZIONE ☒ EDILIZIA ☐ INTERNA	☐ PRELIMINARE ☒ DEFINITIVO ☐ ESECUTIVO ☐ CAMBIO

REV	DATA	OGGETTO REVISIONE	CONTROLLATO	VERIFICATO	APPROVATO
1	febbraio 2019	SISTEMAZIONI ESTERNE			

OGGETTO: PROGETTO PLANIMETRIA PIANO TERRA E SEZIONI:
INDIVIDUAZIONE SUP. TERRITORIALE, SUP. FONDIARIA,
H MAX EDIFICI, SUP. IN CESSIONE, AREE DESTINATE
A PARCHEGGI PUBBLICI

TAVOLA

COMMESSA	FILE	DATA	SCALA
Pier della Francesca Buonarroti	CAMPANINI ARCHITETTURA/COMMESSA VIA PIER DELLA FRANCESCA, BUONARROTI/2018	dicembre 2018	1:200

2.2

LA PROPRIETA' INTELLETTUALE DI QUESTO DOCUMENTO E' RISERVATA ALLO STUDIO CAMPANINI ARCHITETTURA A NORMA DELL'ART. 1 E 355 DEL D.L. 1771/1975. QUESTO DOCUMENTO NON PUO' ESSERE UTILIZZATO PER NESSUN SCOPO
ESTERNO DA QUELLO PER IL QUALE E' STATO PRECISAMENTE FORNITO SENZA PRESTARE AUTORIZZAZIONE SOTTO PENALE DI SANZIONE CAMPANINI ARCHITETTURA