


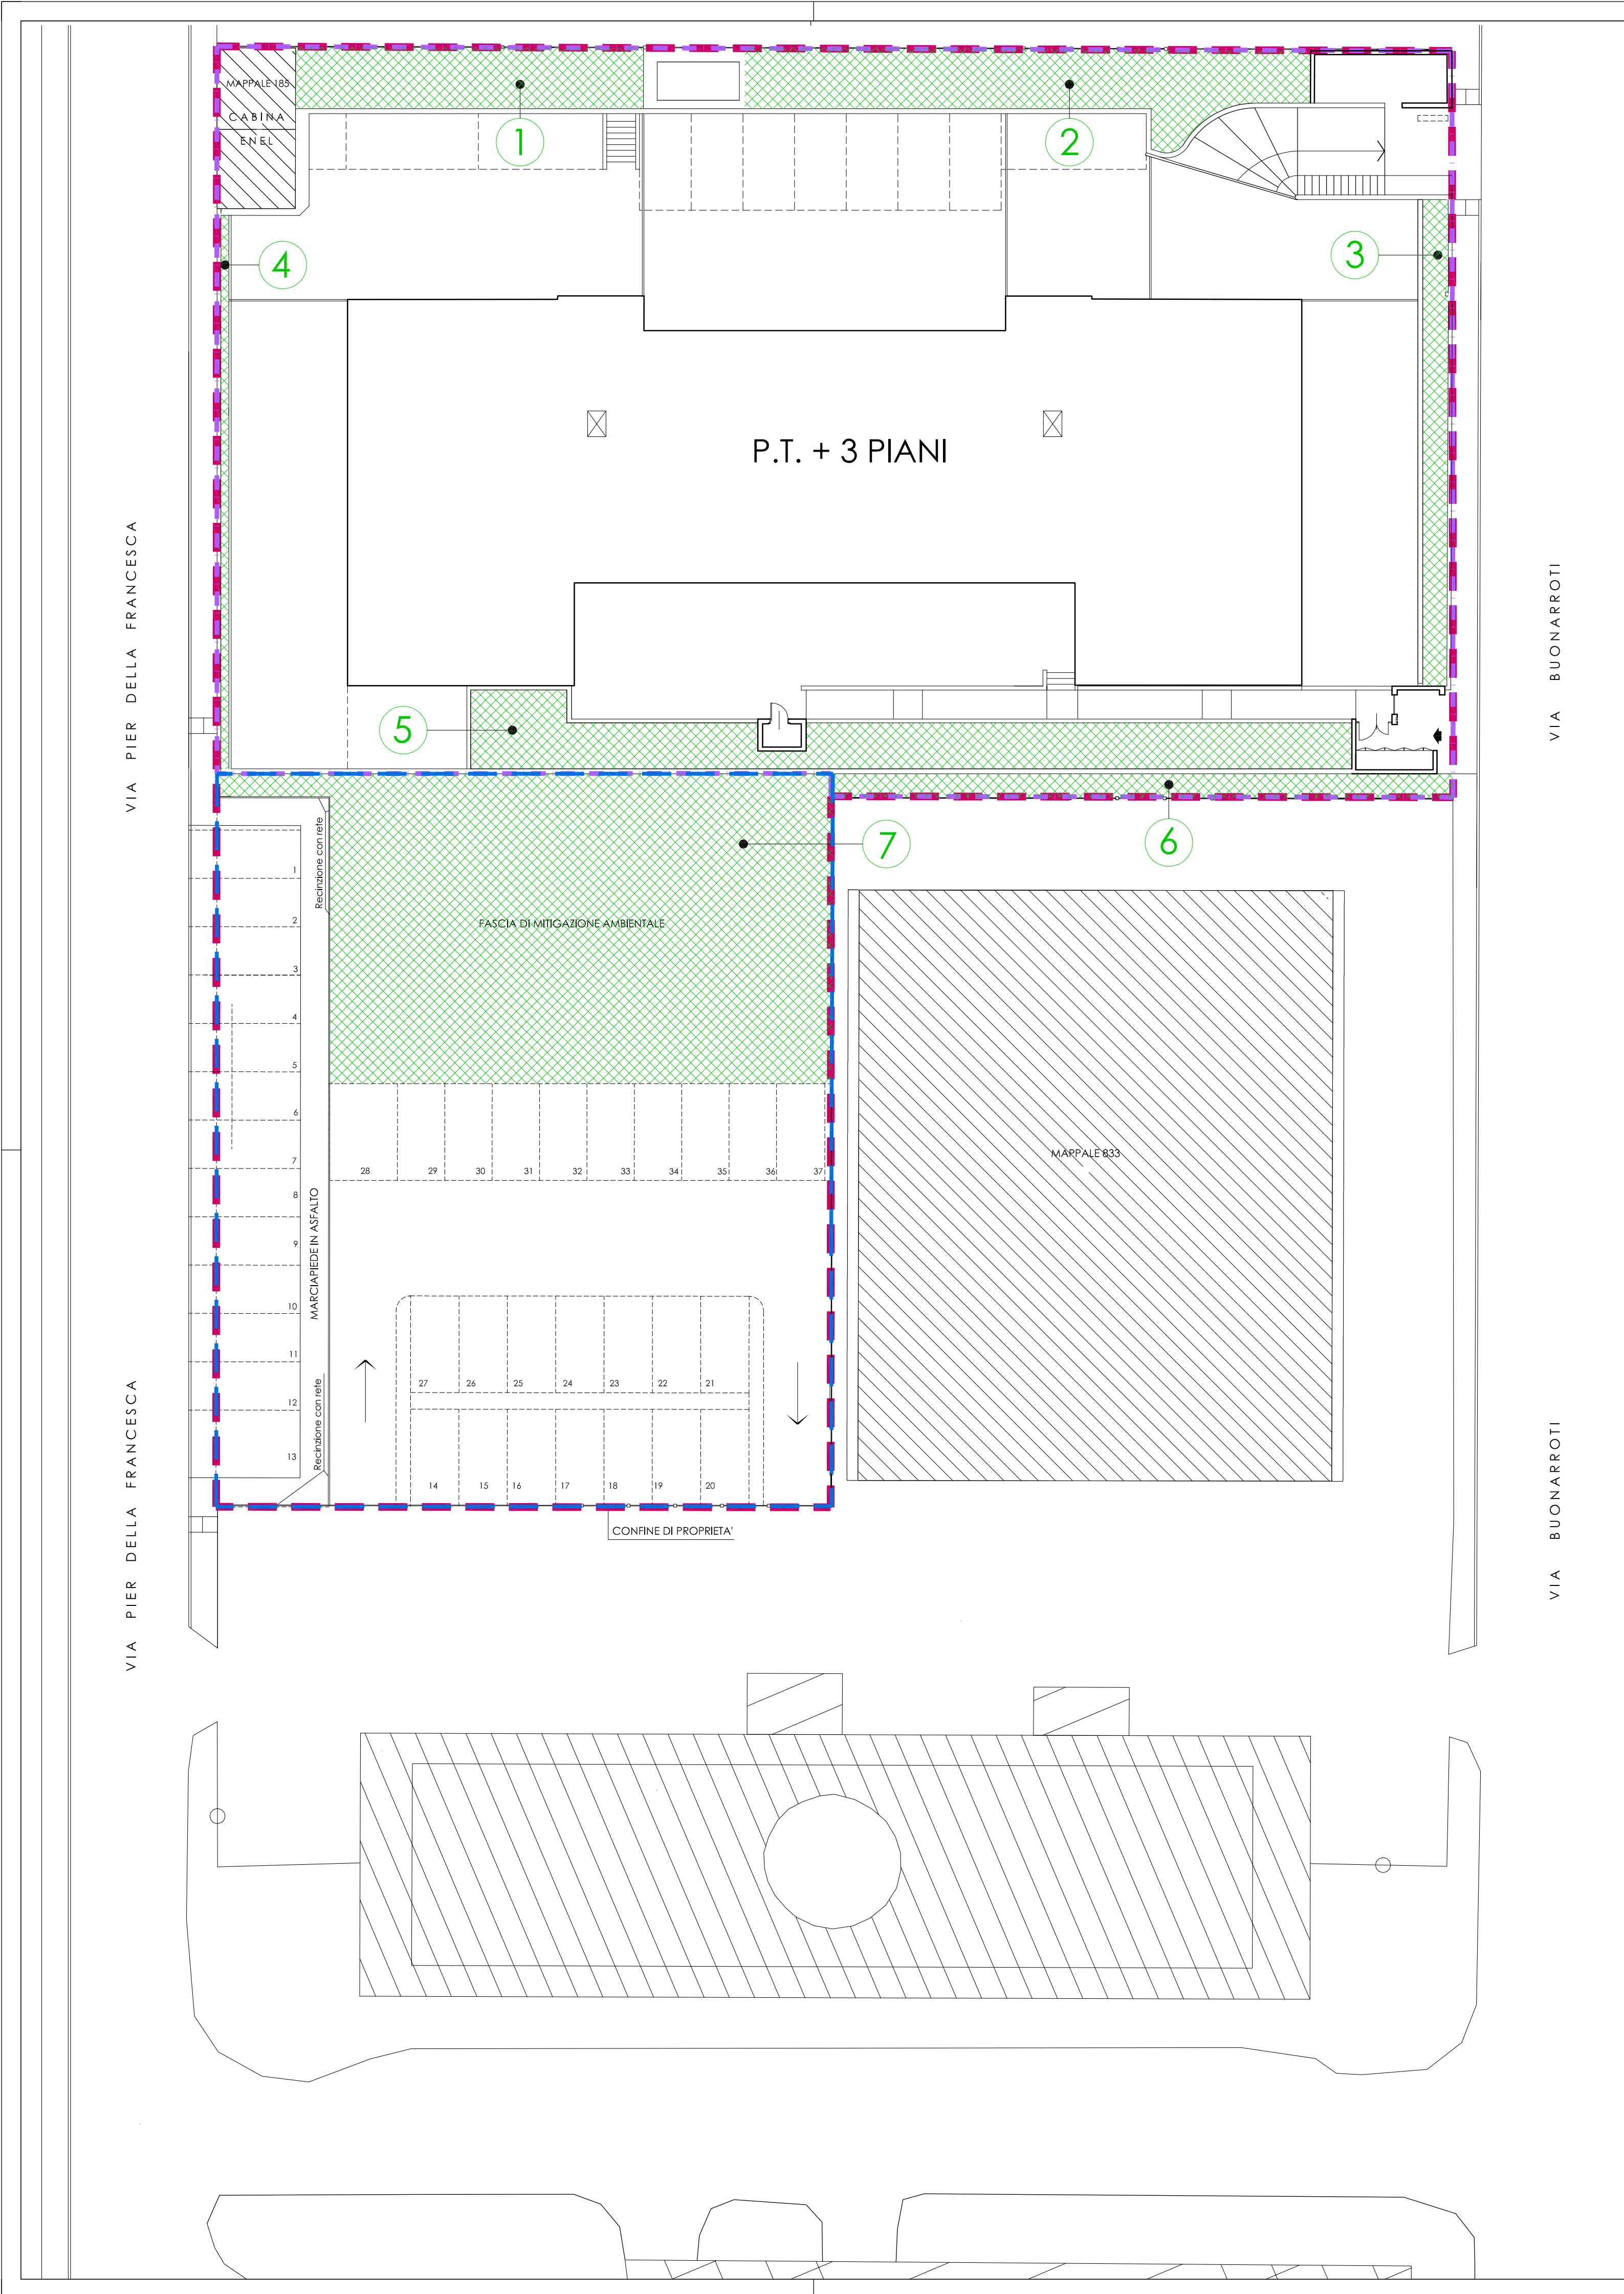


LEGENDA:

- SUPERFICIE TERRITORIALE
MQ 3.608,00
- SUPERFICIE IN CESSIONE
MQ 1.205,50
- SUPERFICIE FONDIARIA
MQ 2.402,50

SUPERFICIE FILTRANTE

- 1 = 57,11 mq +
 - 2 = 94,72 mq +
 - 3 = 32,56 mq +
 - 4 = 11,67 mq +
 - 5 = 113,27 mq +
 - 6 = 40,06 mq +
 - 7 = 423,29 mq =
- 772,68 mq > 727,91 mq
SUP. FILTRANTE da P.C.C. SUP. FILTRANTE da P.G.T.-DdP

Parametri/Indici	P.G.T. - DdP	P.C.C.
Indice permeabilità - Ip	20 % St	772,68 mq > 727,91 mq

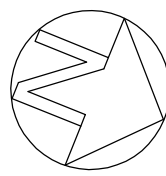

Campanini Architettura
arch. Raimondo Campanini
via Gaudenzio Ferrari 9/a
20123 Milano - tel. (+39) 02 79 66 35
mail: studio@architetturacampanini.it

PERMESSO DI COSTRUIRE CONVENZIONATO

- AT.rb 8 VIA BUONARROTI -
REALIZZAZIONE DI UN EDIFICIO RESIDENZIALE A TREZZANO S/N

committente: LA NUOVA EDILIZIA S.p.A. - via Quasimodo 5, 20090 - Trezzano s/N

committente	progettista	direttore lavori	impresa

FINALITA' DELL'ATTIVITA'		FASE DI PROGETTAZIONE		
☐ URBANISTICA	☐ URBANIZZAZIONE	☒ EDILIZIA	☐ IDROTECNICA	☐ PRELIMINARE
		☒ DEFINITIVO	☐ ESECUTIVO	☐ CAMBIO

REV	DATA	OGGETTO REVISIONE	CONTROLLATO	VERIFICATO	APPROVATO
1	febbraio 2019	AGG. SISTEMAZIONI ESTERNE			

OGGETTO VERIFICA SUPERFICIE FILTRANTE				TAVOLA 2.3
COMMESSA Pier della Francesca Buonarroti	FILE CAMPANINI ARCHITETTURA/COMMESSE VIA PIER DELLA FRANCESCA, BUONARROTI, 2018	DATA dicembre 2018	SCALA 1:200	

LA PROPRIETA' INTELLETTUALE DI QUESTO DOCUMENTO E' RISERVATA ALLO STUDIO CAMPANINI ARCHITETTURA A NORMA DELL'ART. 1 E SEQ. DEL D.L. 17/11/1993. QUESTO DOCUMENTO NON PUO' ESSERE UTILIZATO PER NESSUN SCOPO
DIVERSO DA QUELLO PER IL QUALE E' STATO SPECIFICAMENTE FORNITO SENZA PRESENTARE AUTORIZZAZIONE SCRITTA DALLO STUDIO CAMPANINI ARCHITETTURA