


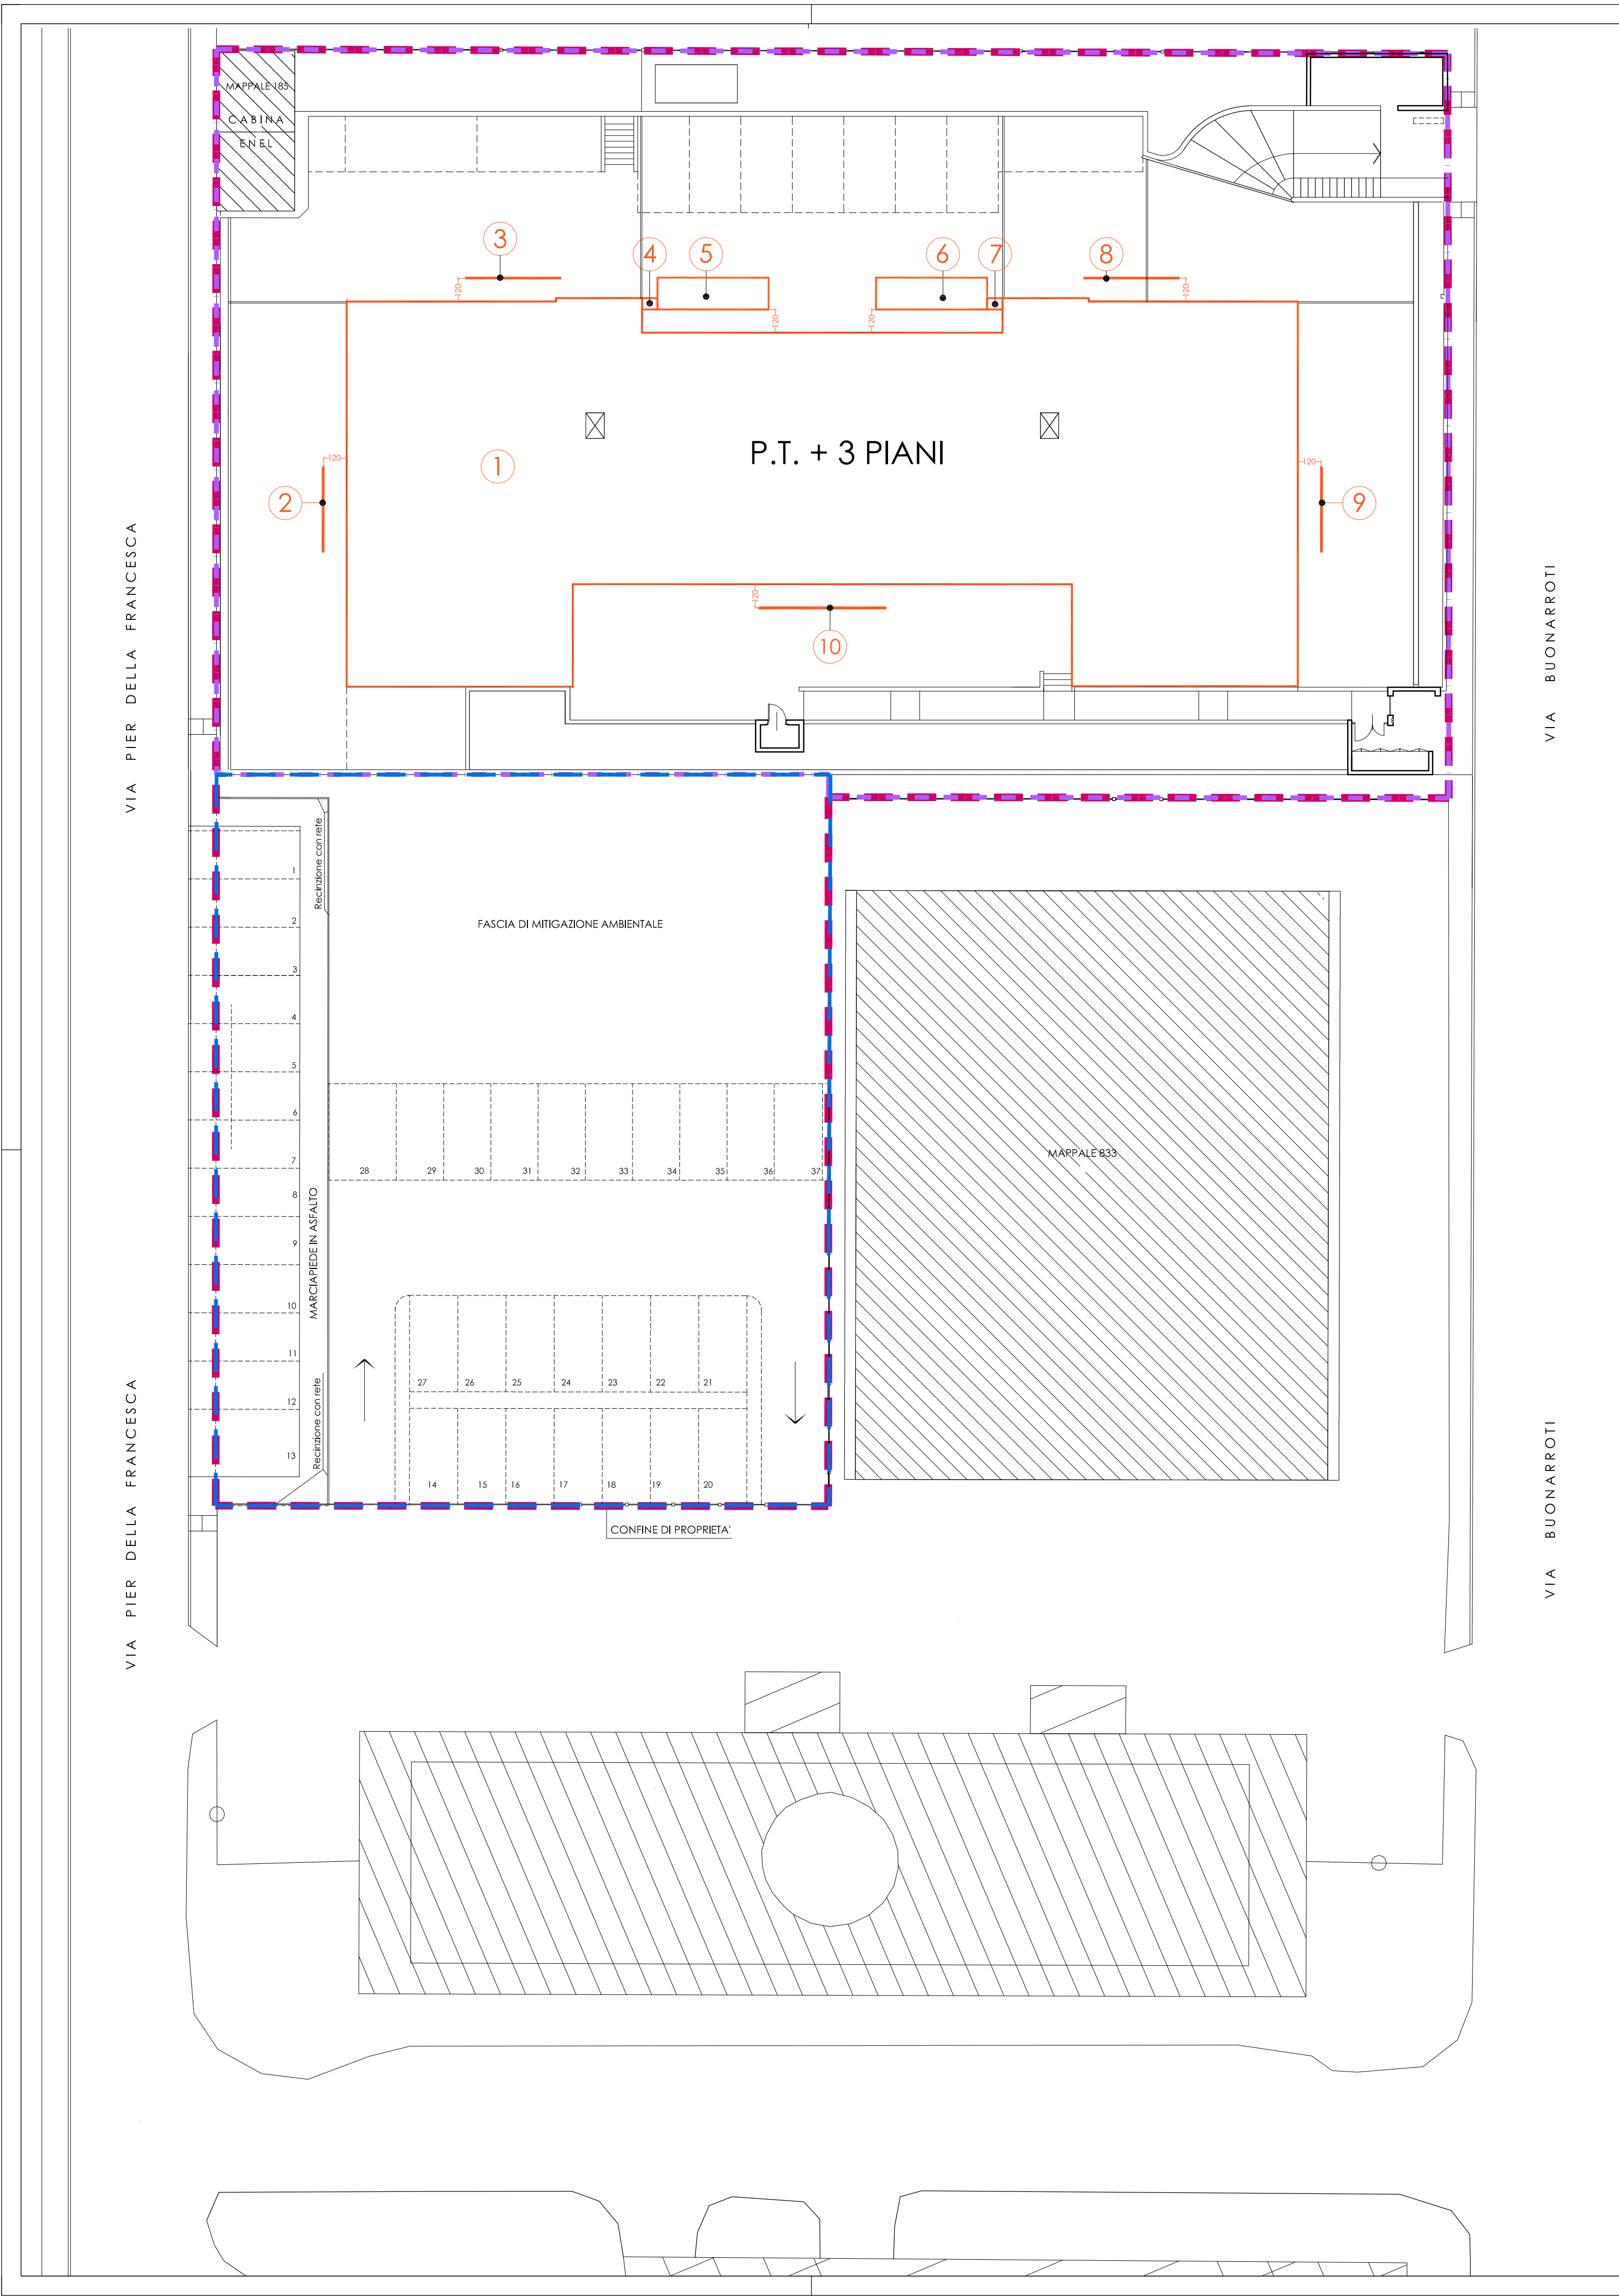

LEGENDA:

SUPERFICIE TERRITORIALE
MQ 3.608,00

SUPERFICIE IN CESSIONE
MQ 1.205,50

SUPERFICIE FONDIARIA
MQ 2.402,50

SUPERFICIE COPERTA


1 = 819,10 mq +
2 = 0,22 mq +
3 = 0,22 mq +
4 = 0,47 mq +
5 = 9,50 mq +
6 = 9,50 mq +
7 = 0,47 mq +
8 = 0,22 mq +
9 = 0,22 mq +
10 = 0,33 mq =

<

840,87 mq

SUP. COPERTA da P.C.C. SUP. COPERTA da P.G.T.-DdP

Parametri/Indici	P.G.T. - DdP	P.C.C.
Rc - rapporto di copertura	35 % di Sf	840,21 mq < 840,87 mq

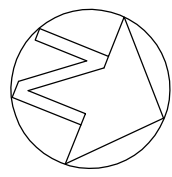

Campanini Architettura
arch. Raimondo Campanini
via Gaudenzio Ferrari 9/a
20123 Milano - tel. (+39) 02 79 66 35
mail: studio@architetturacampanini.it

PERMESSO DI COSTRUIRE CONVENZIONATO

- AT.rb 8 VIA BUONARROTI -
REALIZZAZIONE DI UN EDIFICIO RESIDENZIALE A TREZZANO S/N

committente: LA NUOVA EDILIZIA s.p.a. - via Quasimodo 5, 20090 - Trezzano s/N

committente	progettista	direttore lavori	impresa

FINALITA' DELL'ATTIVITA'				FASE DI PROGETTAZIONE		
☐ URBANISTICA	☐ URBANIZZAZIONI	☒ EDILIZIA	☐ INTERI	☐ PRELIMINARE	☒ DEFINITIVO	☐ ESECUTIVO

REV.	DATA	OGGETTO REVISIONE	CONTROLLATO	VERIFICATO	APPROVATO
1	febbraio 2019	AGG. SISTEMAZIONI ESTERNE E BALCONI			

OGGETTO

VERIFICA SUPERFICIE COPERTA

COMMESSA

Pier della Francesca
Buonarroti

FILE

CAMPANINI ARCHITETTURA/COMMESSE
VIA PIER DELLA FRANCESCA, BUONARROTI, 2018

DATA

dicembre
2018

SCALA

1:200

TAVOLA

2.4

LA PROPRIETA' INTELLETTUALE DI QUESTO DOCUMENTO E' RISERVATA ALLO STUDIO CAMPANINI ARCHITETTURA A NORMA DELL'ART. 1 E 365 DEL D.L. 1/11/1992. QUESTO DOCUMENTO NON PUO' ESSERE UTILIZZATO PER ALCUNO SCOPO
DIVERSO DA QUELLO PER IL QUALE E' STATO SPECIFICAMENTE FORNITO SENZA PREVIATA AUTORIZZAZIONE SCRITTA DALLO STUDIO CAMPANINI ARCHITETTURA