


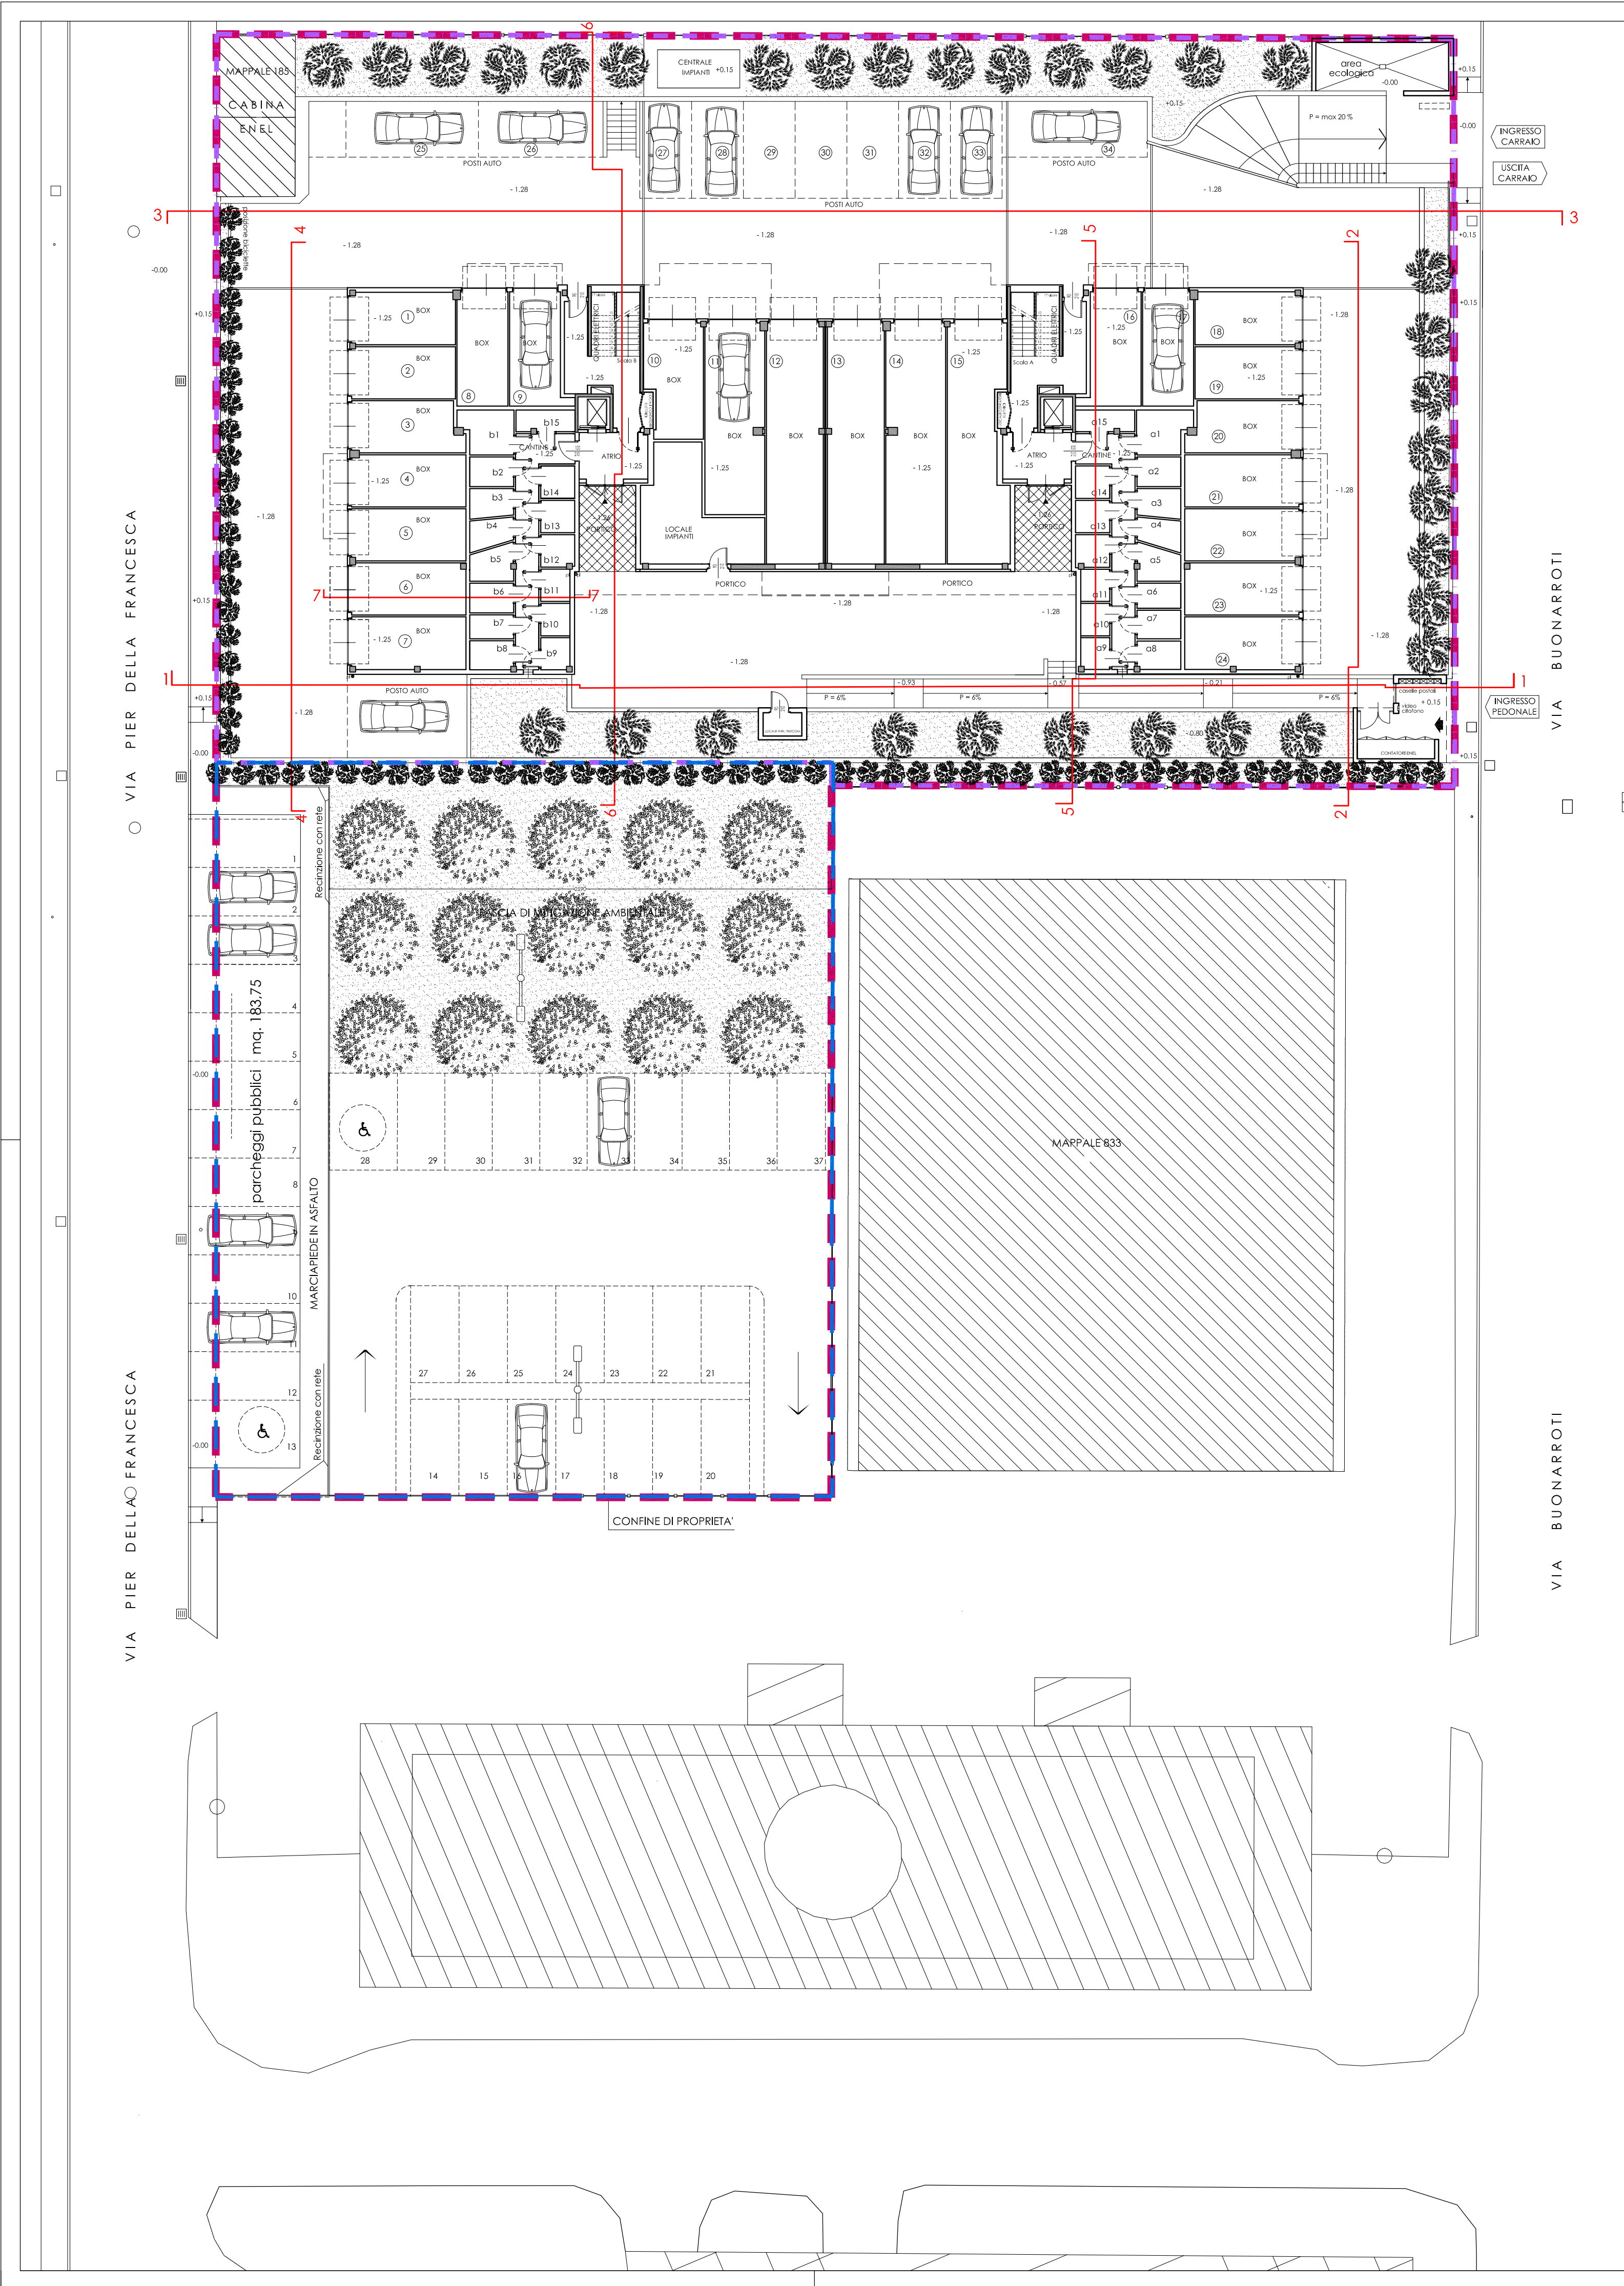

- LEGENDA:
- SUPERFICIE TERRITORIALE
 - SUPERFICIE FONDIARIA
 - SUPERFICIE IN CESSIONE

CAMPANINI
ARCHITETTURA

Campanini Architettura
arch. Raimondo Campanini
via Gaudenzio Ferrari 5/a
20123 Milano - tel. (+39) 02 79 66 35
mail: studio@architetturacampanini.it

PERMESSO DI COSTRUIRE CONVENZIONATO

- AT.rb 8 VIA BUONARROTI -
REALIZZAZIONE DI UN EDIFICIO RESIDENZIALE A TREZZANO S/N

committente: LA NUOVA EDILIZIA S.p.A. - via Quasimodo 5, 20090 - Trezzano s/N

committente	progettista	direttore lavori	impresa

FINALITA' DELL'ATTIVITA'				FASE DI PROGETTAZIONE			
☐ URBANISTICA	☐ URBANIZZAZIONE	☒ EDILIZIA	☐ INTERIORE	☒ PRELIMINARE	☐ DEFINITIVO	☐ ESECUTIVO	☐ CAMBIO

REV	DATA	OGGETTO REVISIONE	CONTROLLATO	VERIFICATO	APPROVATO
1	febbraio 2019	AGG. SISTEMAZIONI ESTERNE			

OGGETTO	PROGETTO PLANIMETRIA PIANO TERRA				TAVOLA
	COMMESSA Pier della Francesca Buonarroti	FILE CAMPANINI ARCHITETTURA/COMMESSE VIA PIER DELLA FRANCESCA, BUONARROTI, 2018	DATA dicembre 2018	SCALA 1:200	3.1

LA PROPRIETA' INTELLETTUALE DI QUESTO DOCUMENTO E' RISERVATA ALLO STUDIO CAMPANINI ARCHITETTURA A NORMA DELL'ART. 1 E 360 DEL D.L. 17/11/1993. QUESTO DOCUMENTO NON PUO' ESSERE UTILIZZATO PER NESSUN SCOPO DIVERSO DA QUELLO PER IL QUALE E' STATO SPECIFICAMENTE FORNITO SENZA PREVENTIVA AUTORIZZAZIONE SCRITTA DALLO STUDIO CAMPANINI ARCHITETTURA.