
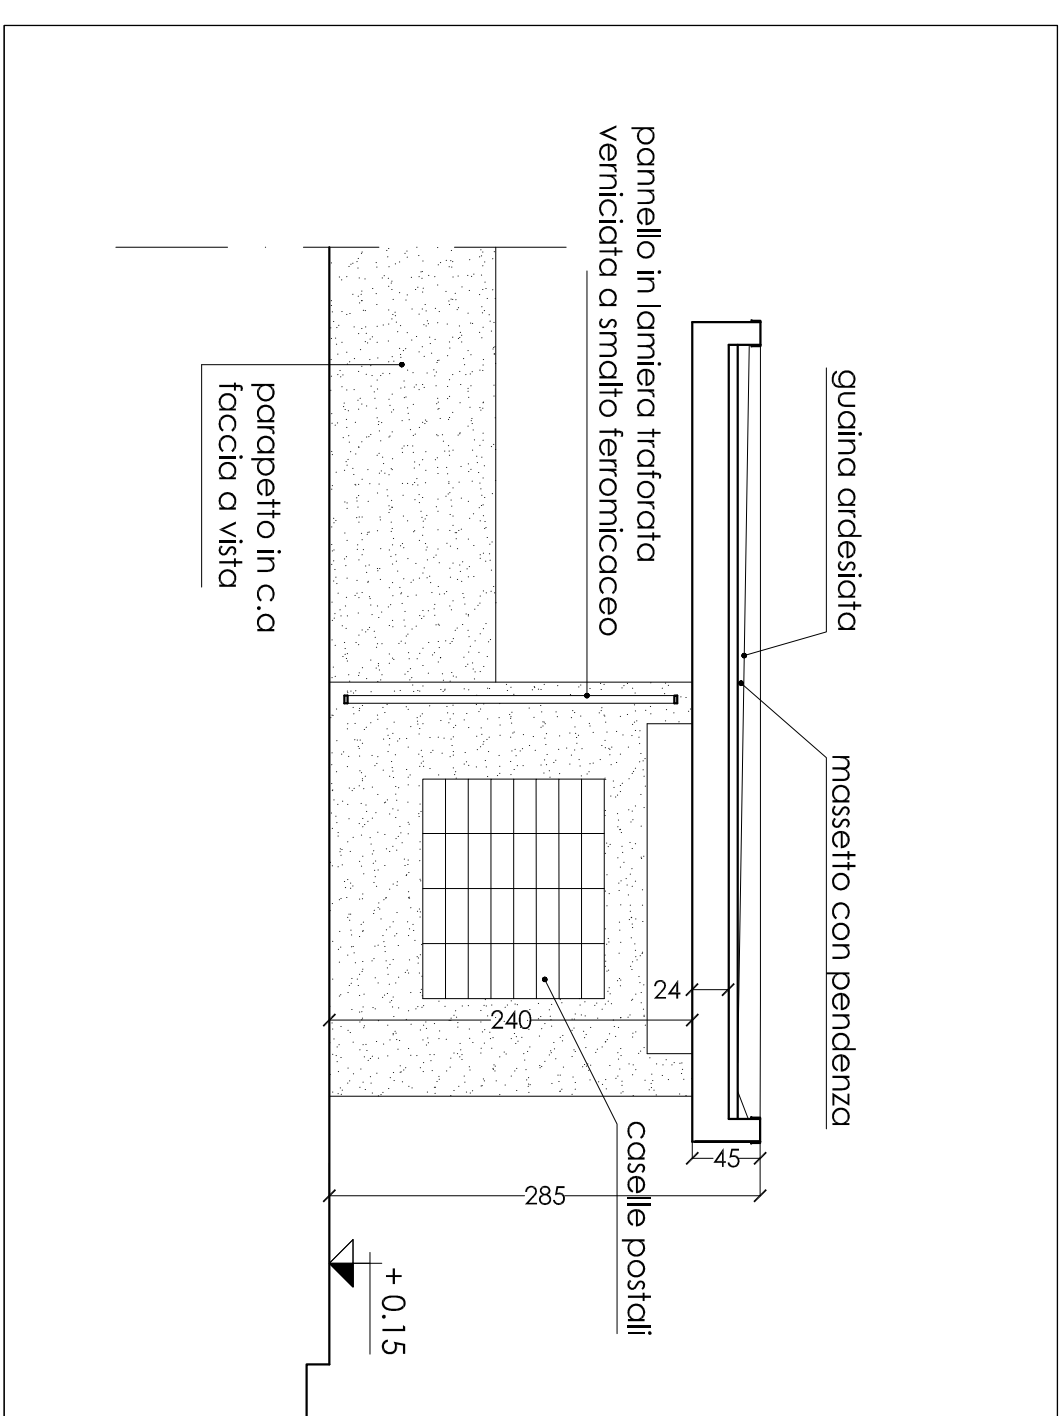
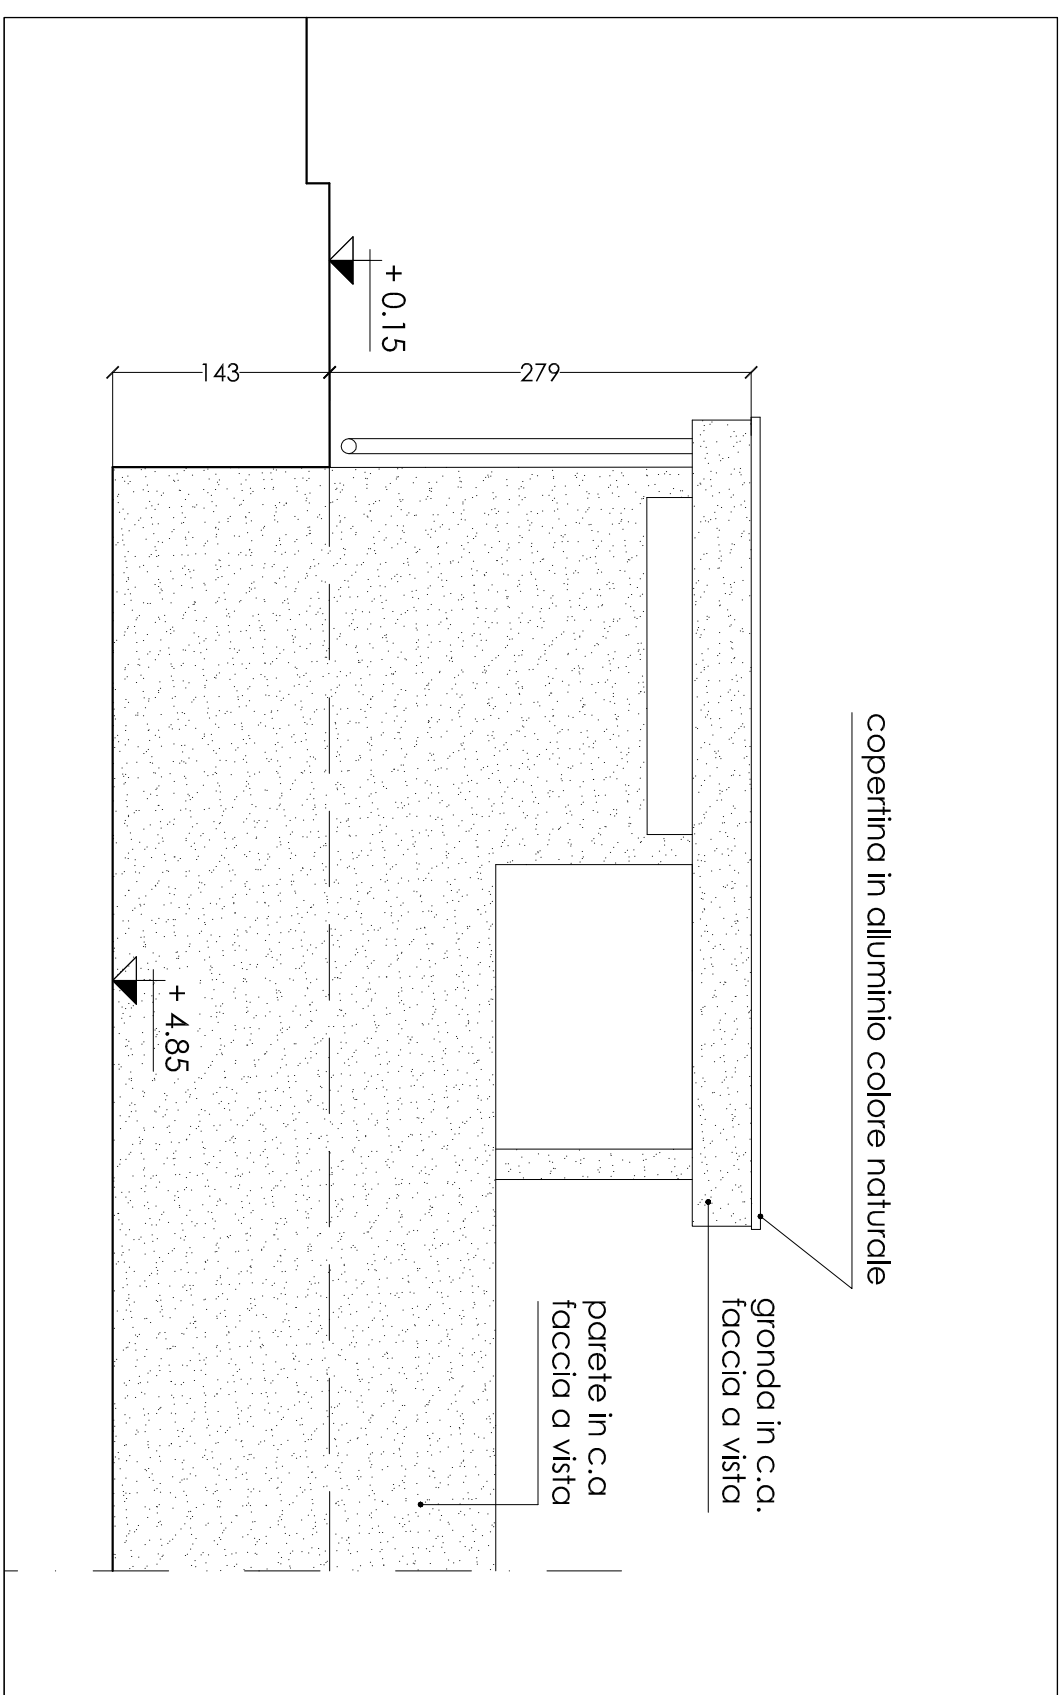
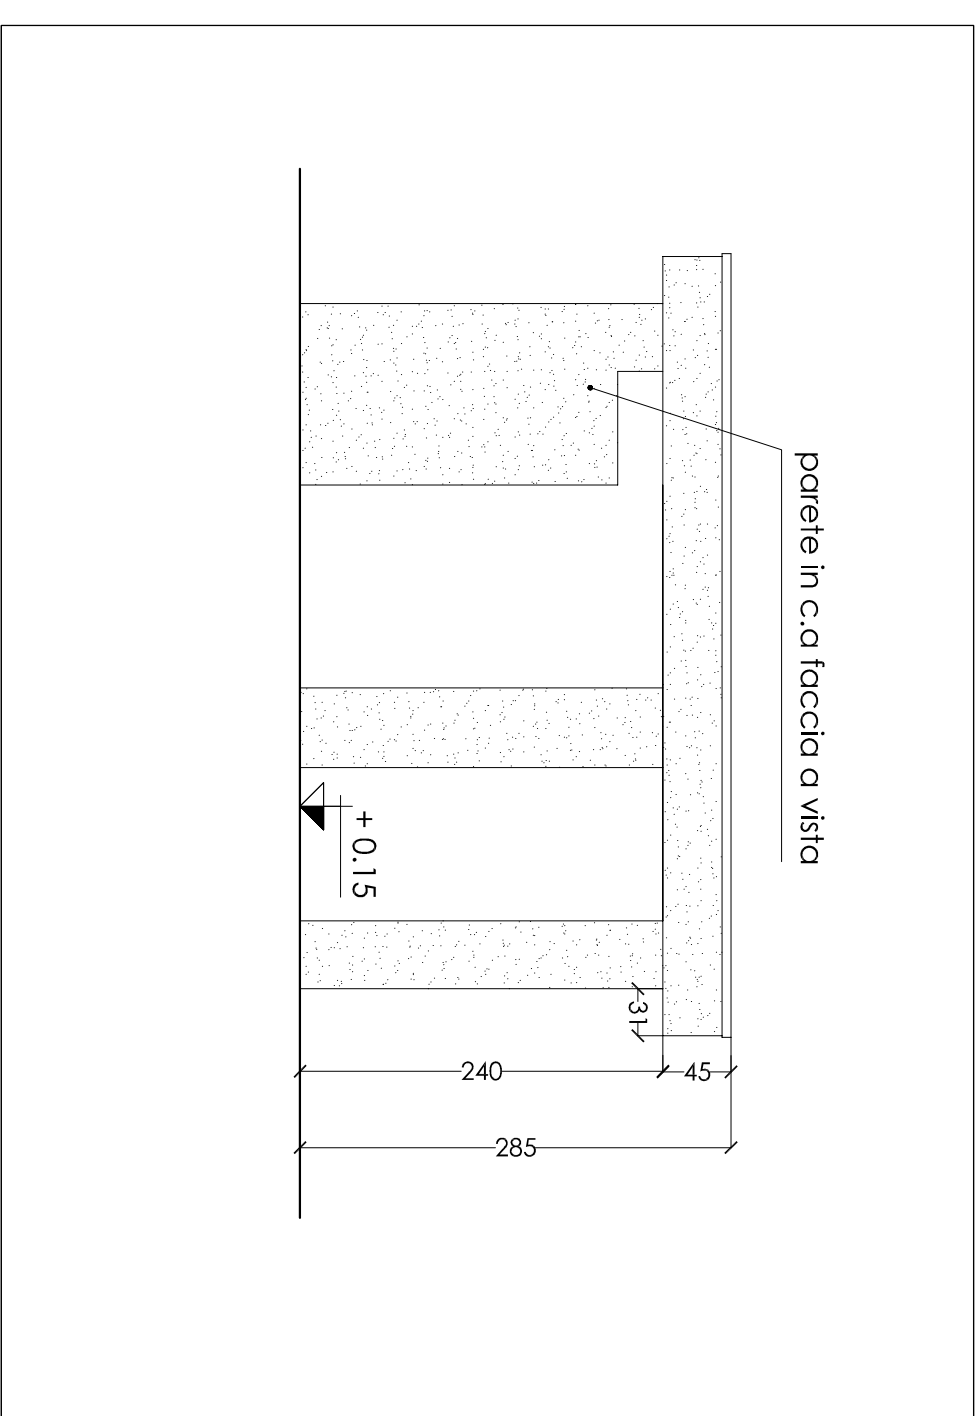
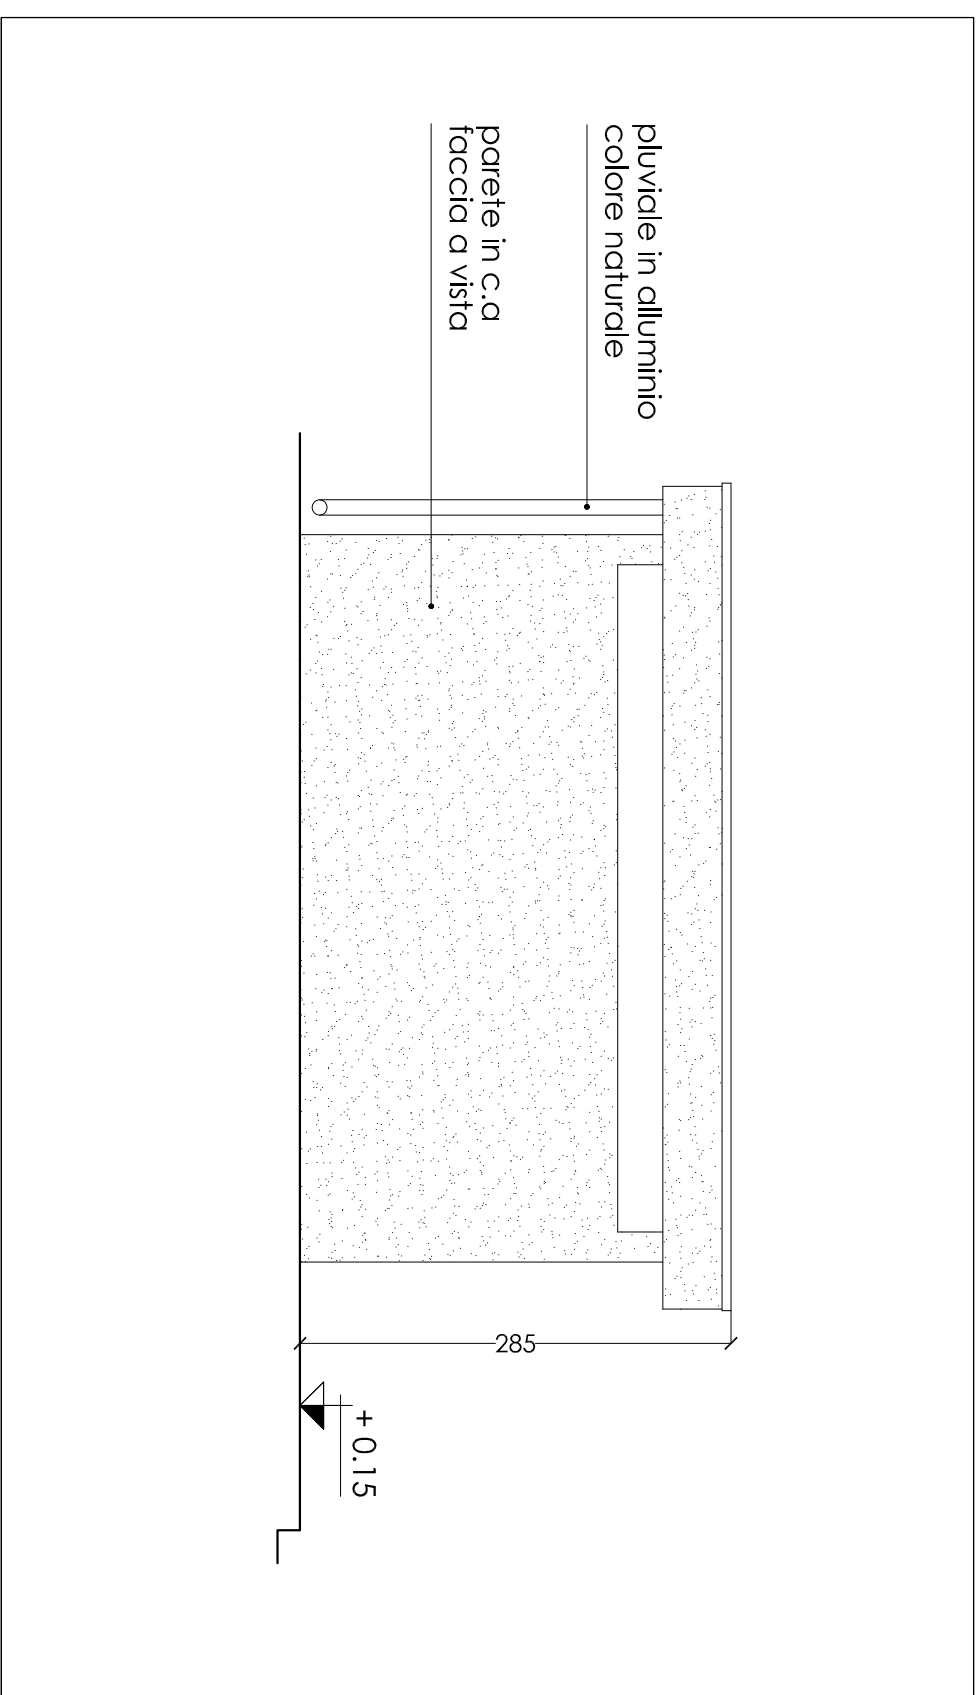
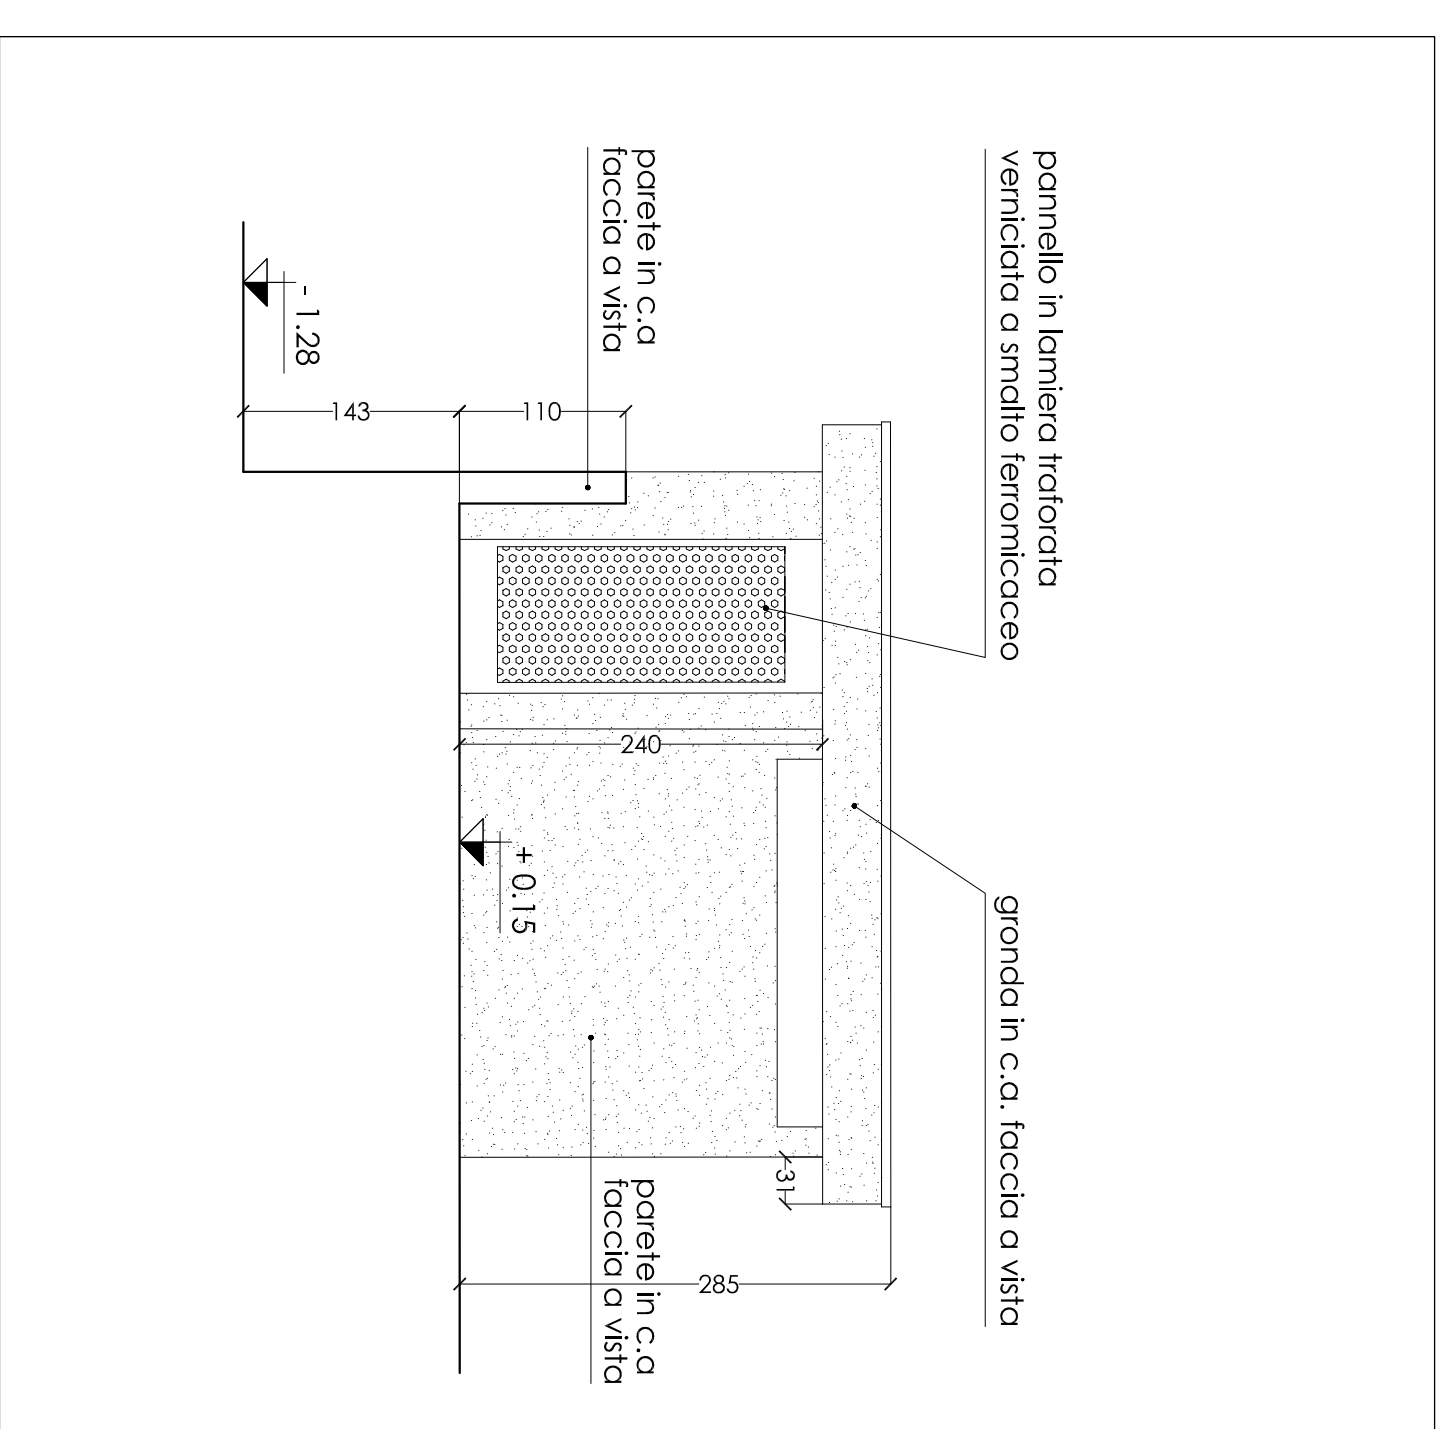
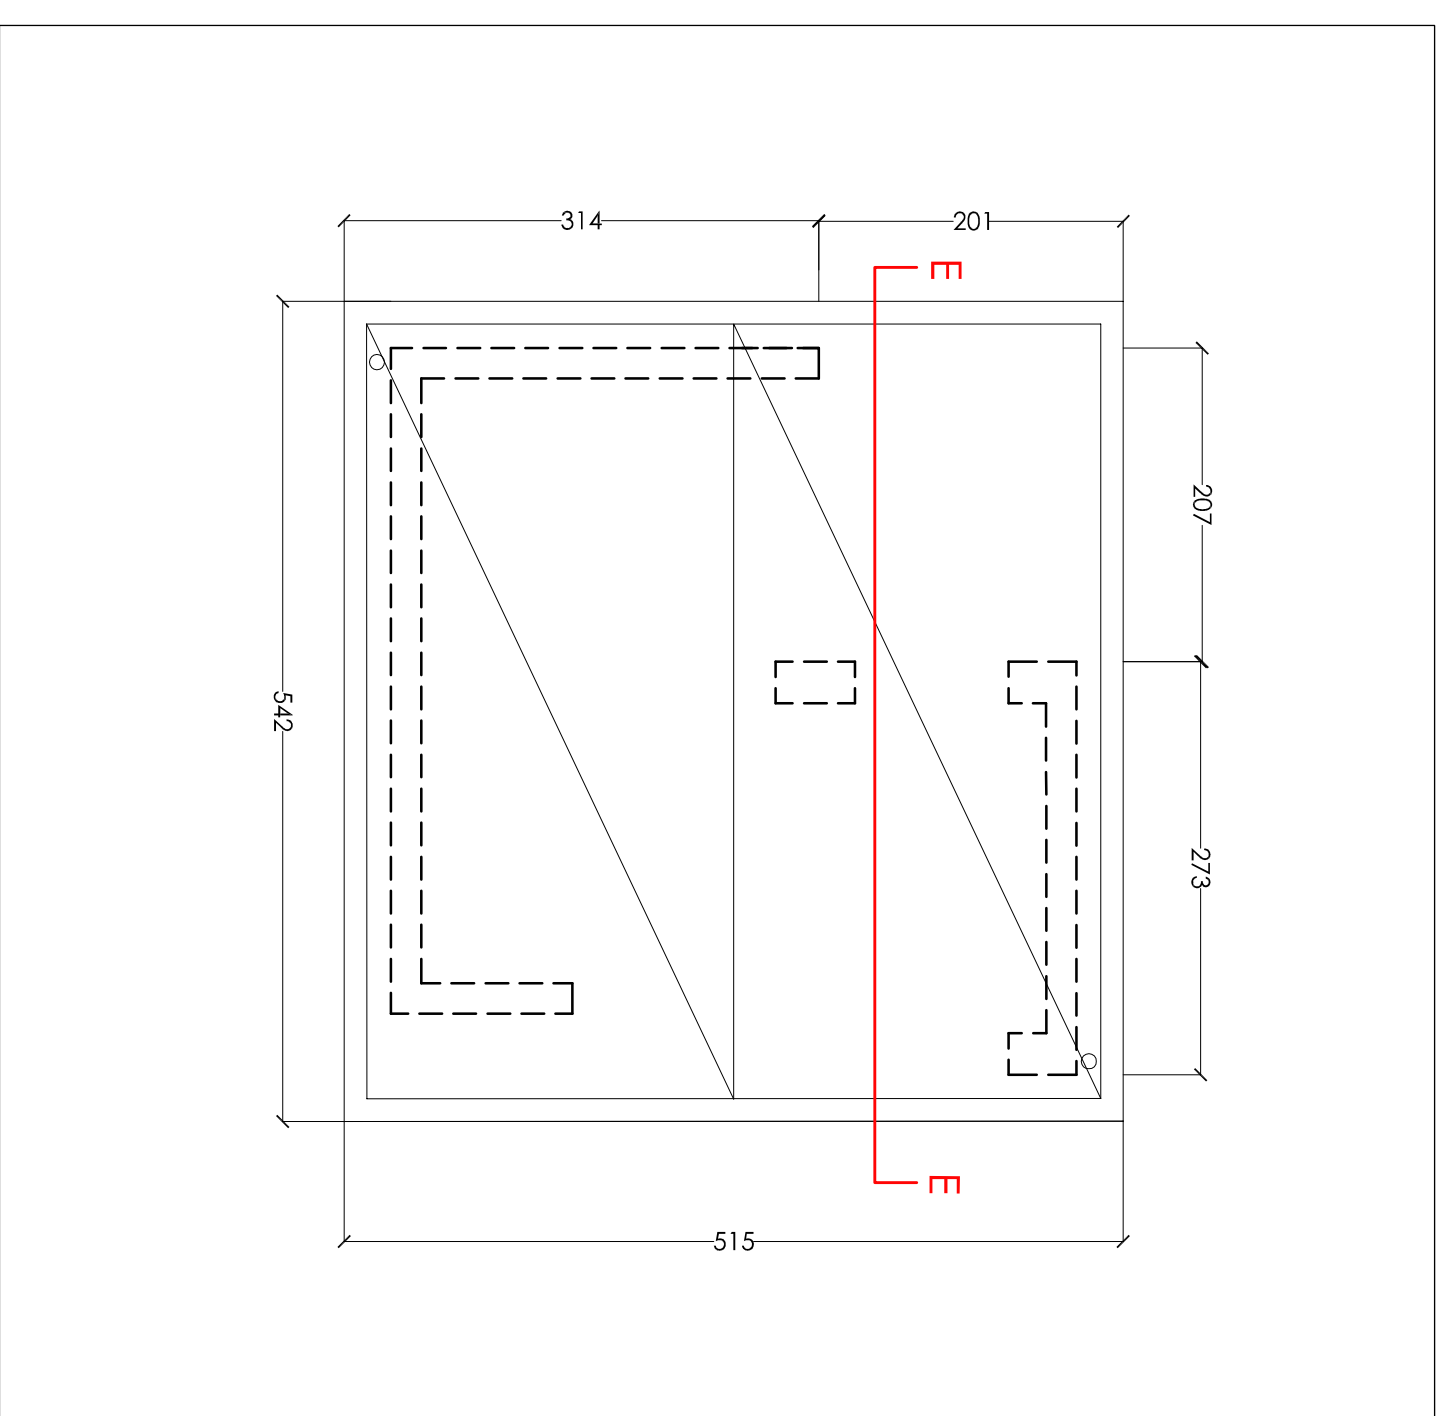


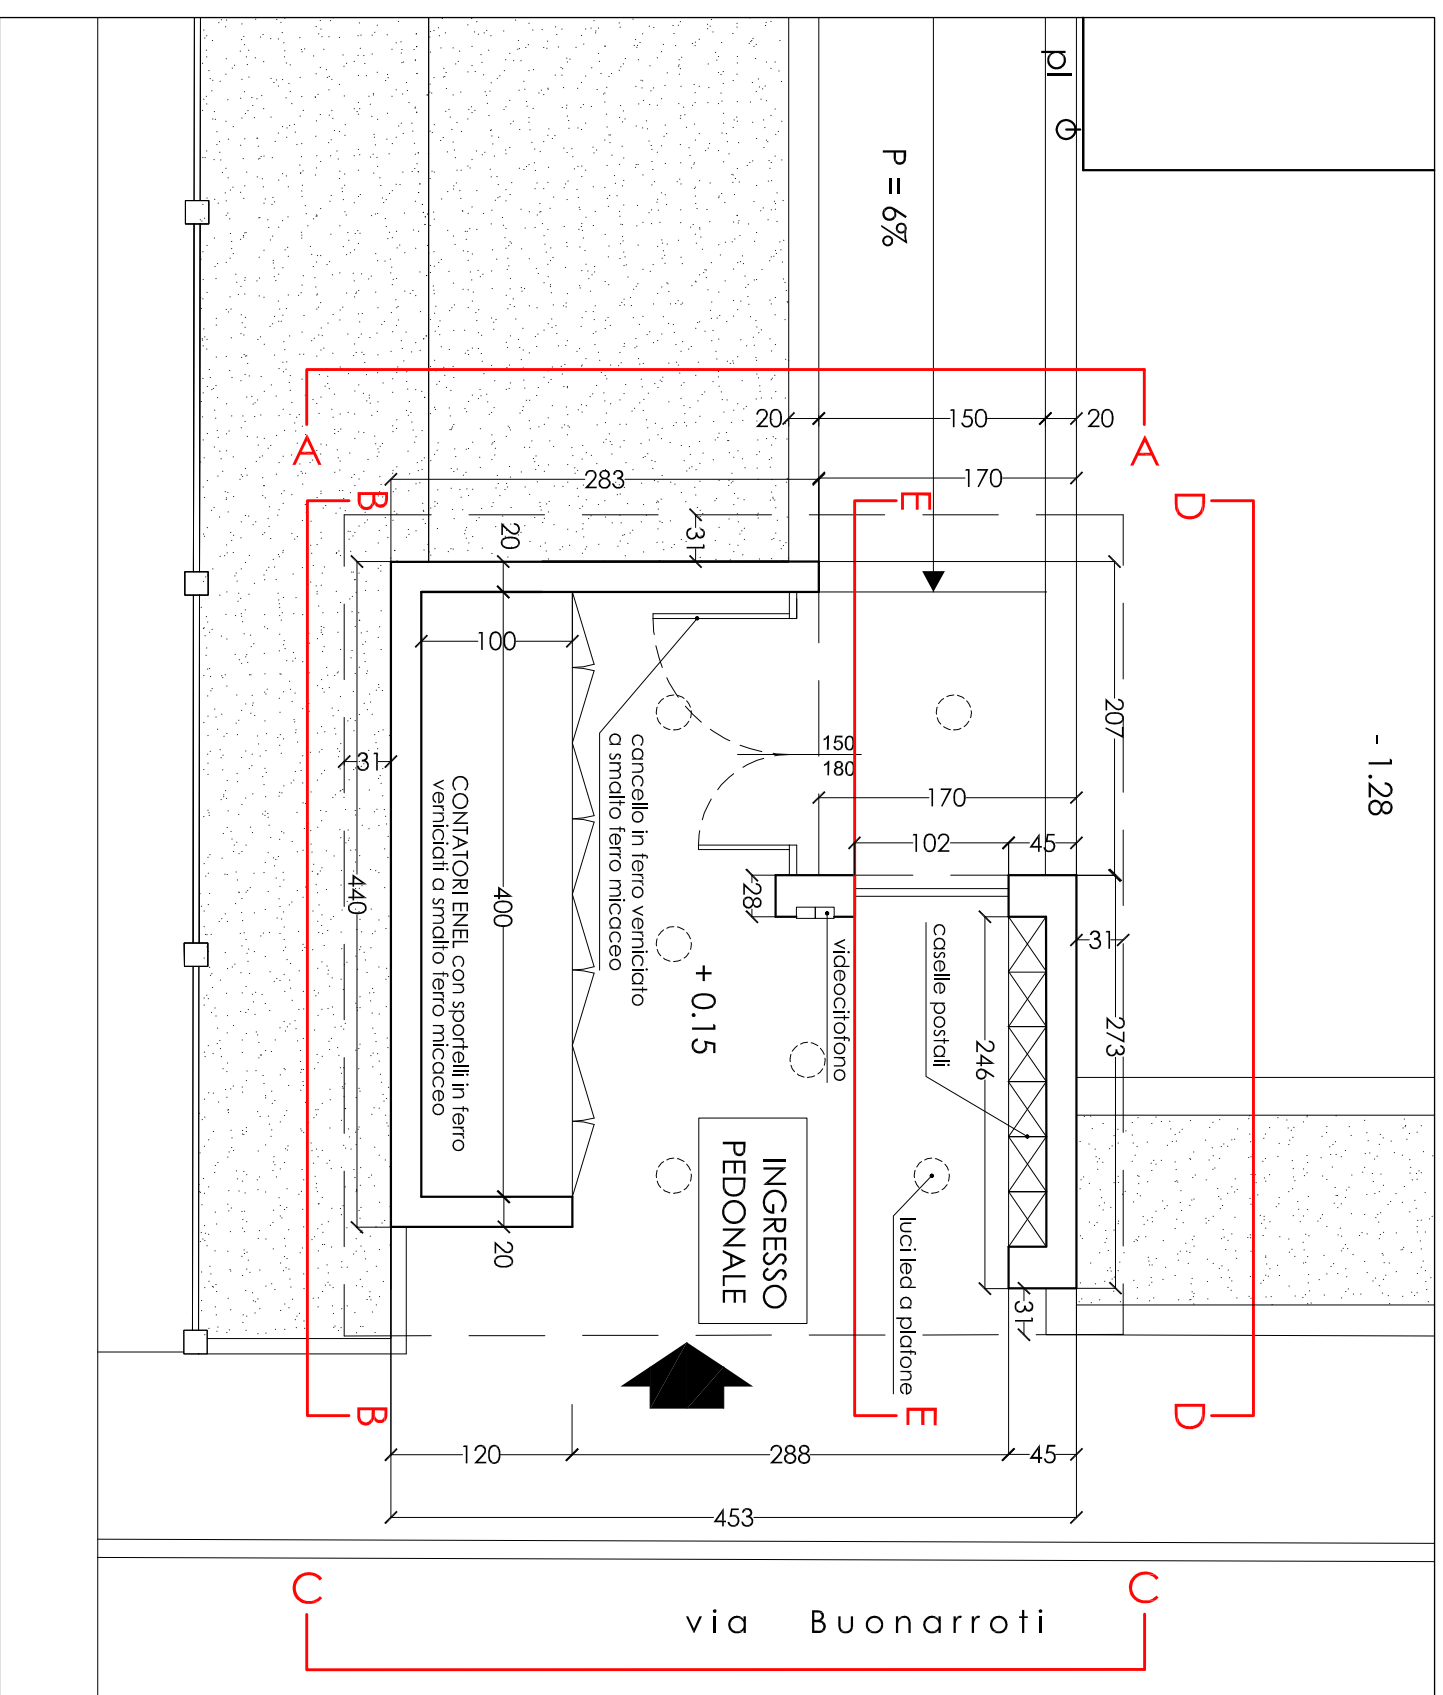

Camparini Architettura
on.ri, Edmondo Camparini
via Gaudenzio Ferrari 8/a
20123 Milano - Tel. (+39) 02 79 66 35
mail: studio@architetturacamparini.it

PERMESSO DI COSTRUIRE CONVENZIONATO

- AT rib 8 VIA BUONARROTI -

REALIZZAZIONE DI UN EDIFICIO RESIDENZIALE A TREZZANO S/N

committente: LA NUOVA EDILIZIA s.p.a. - via Quasimodo 5, 20090 - Trezzano s/N

committente	progettista	direttore lavori	impresa

FASCE DELL'ATTIVITA'	OGGETTO	FASE DI PROGETTAZIONE	STATO
☐ urbanistica	☐ urbanizzazione	☒ edilizia	☐ interno
		☐ preliminare	☐ definitivo
		☐ direttivo	☐ cantiere

REV.	DATA	OGGETTO RENDICONE	CONTROLLATO	VERIFICATO	APPROVATO
1	febbraio 2019	AGG. DETTAGLI			

OGGETTO

ZONA D'INGRESSO PEDONALE:
DETTAGLI

TAVOLA

3.12

COMMESSA	FILE	DATA	SCALA

