

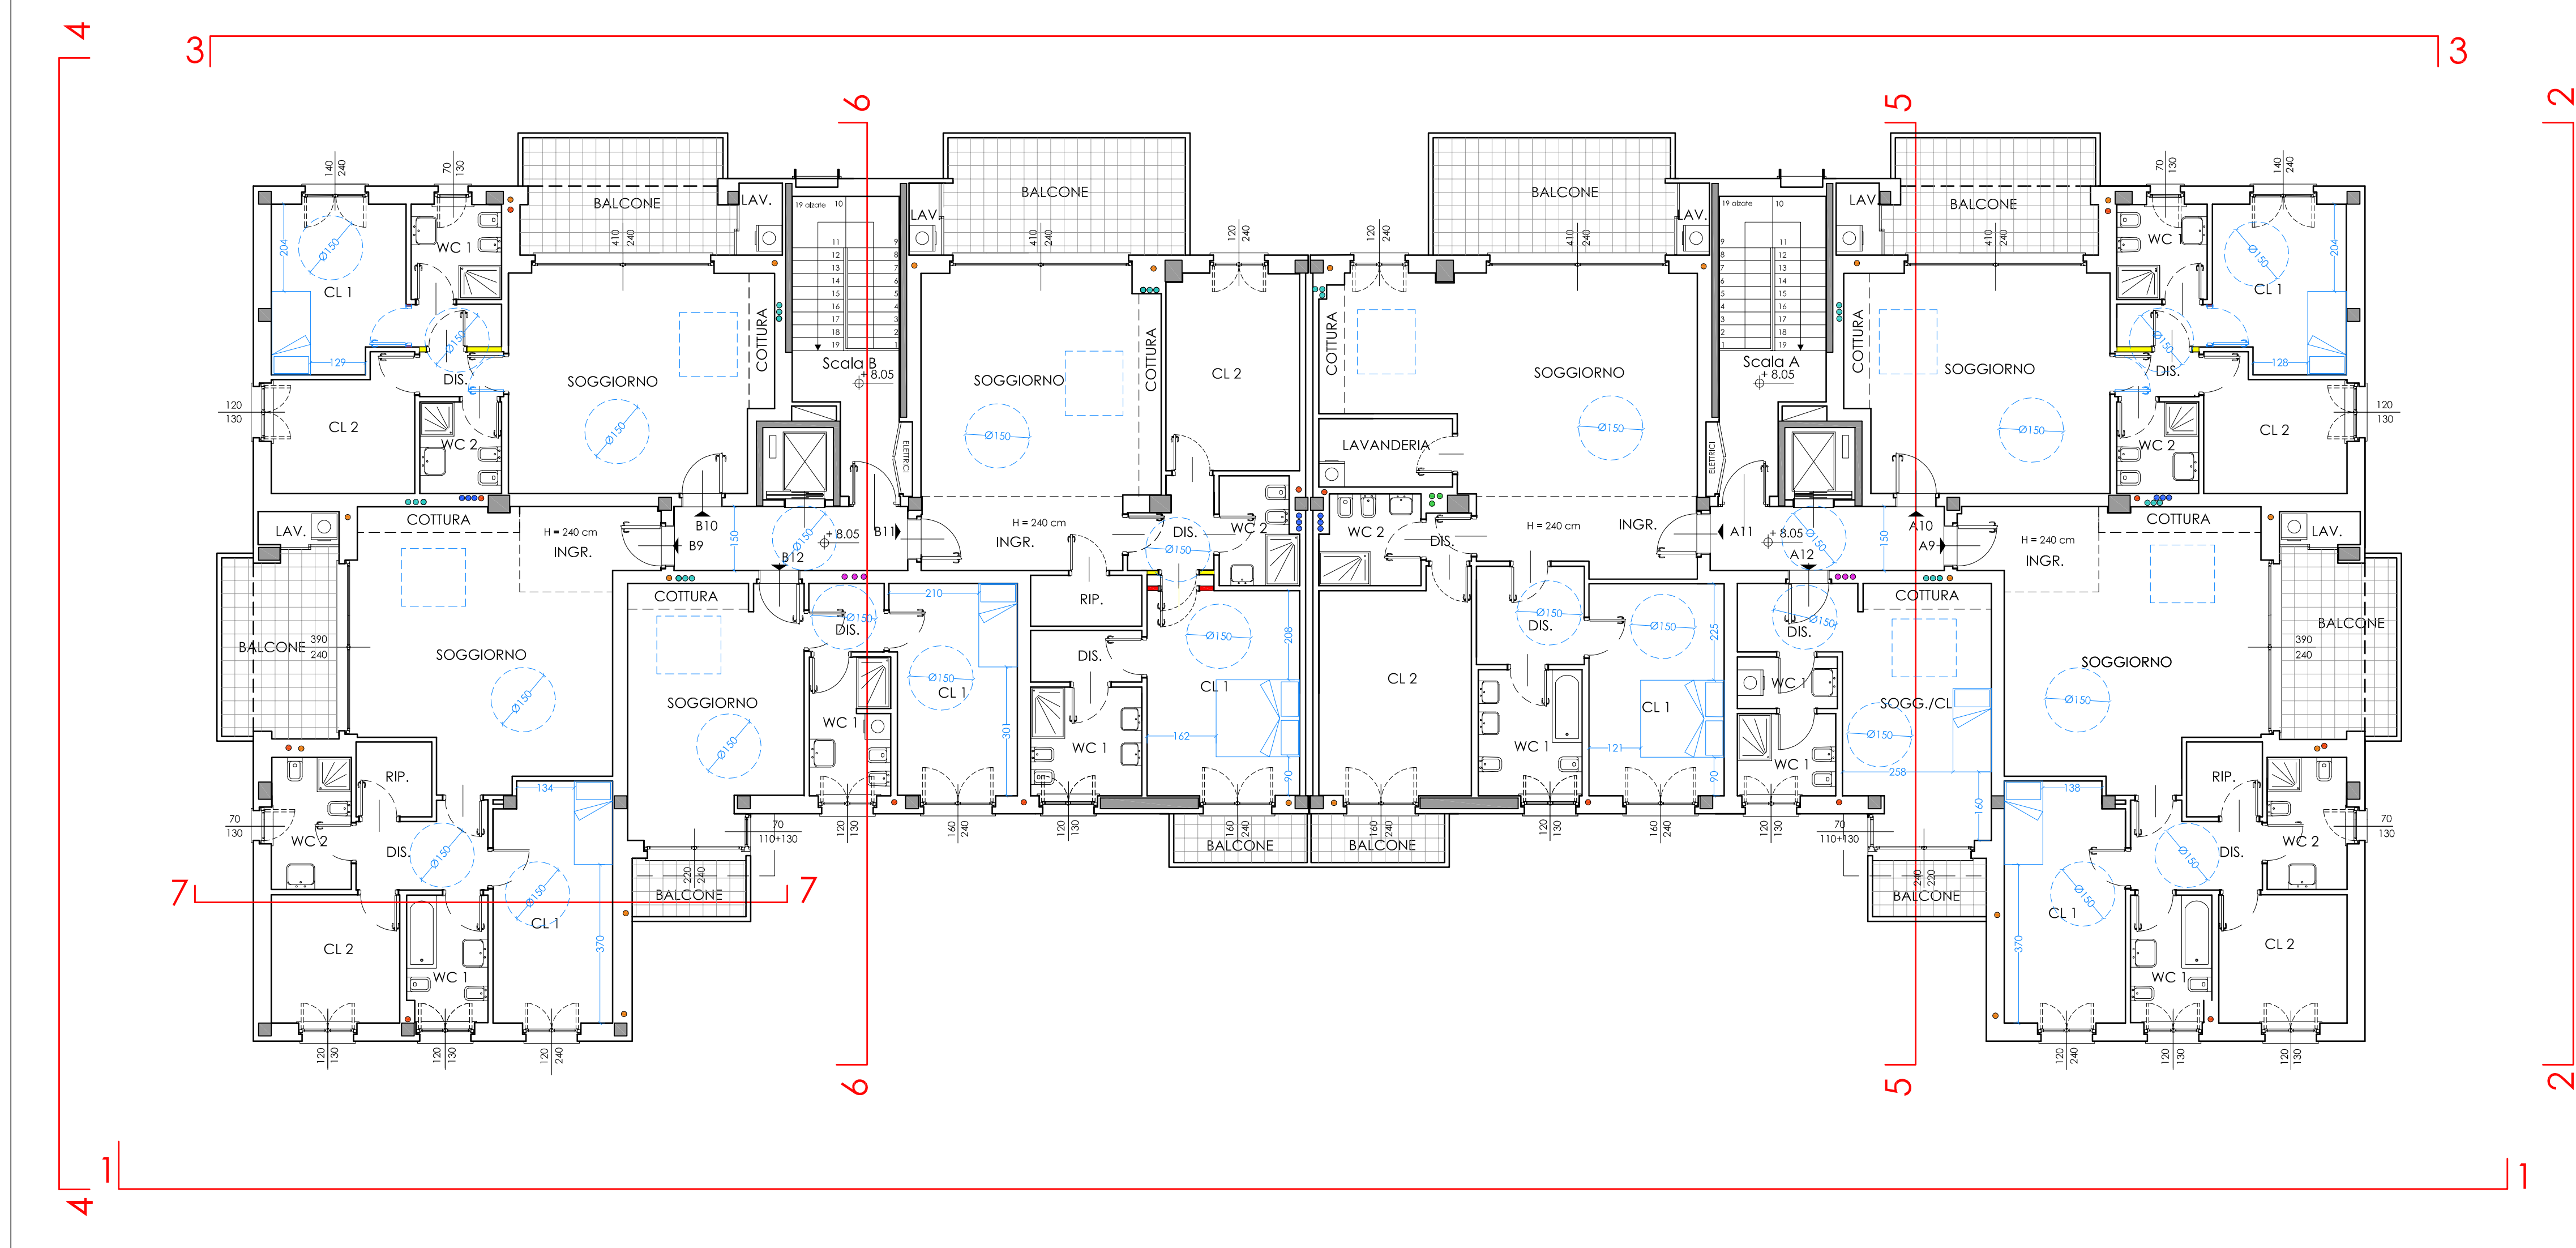
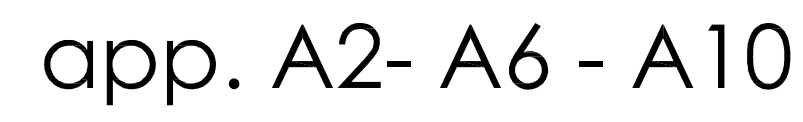
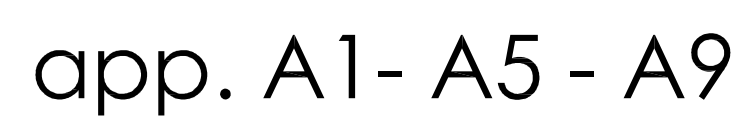
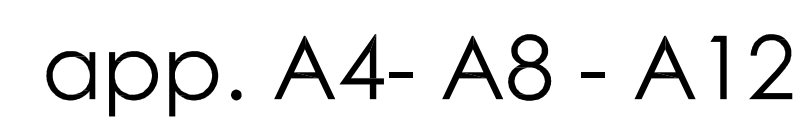
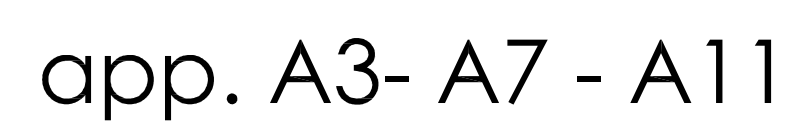
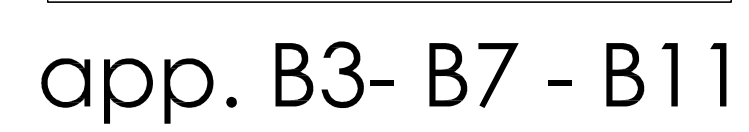
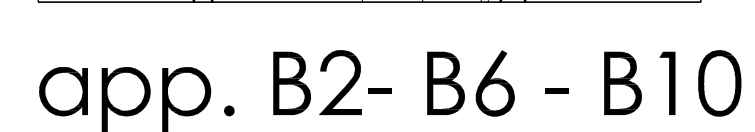


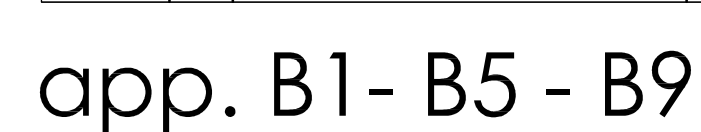

VERIFICA BARRIERE ARCHITETTONICHE:
D.M. n°236 del 1989
L.R. n°6 del 1989
L. n°13 del 1989

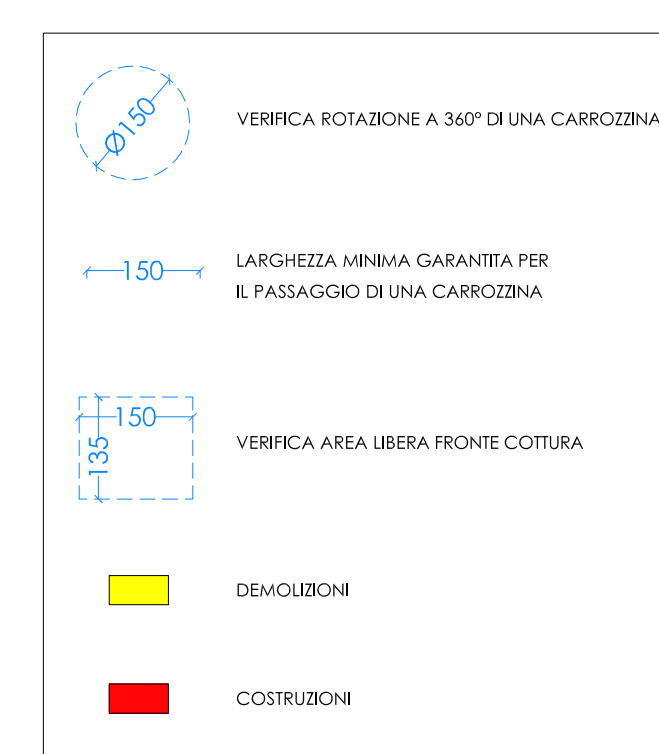

LA PROPRIETÀ INTELLETTUALE DI QUESTO DOCUMENTO È RISERVATA ALLO STUDIO CAMPANIANI ARCHITETTURA A NOBILIA DELL'ART E S.R.L. 17111/1925. QUESTO DOCUMENTO NON PUÒ ESSERE UTILIZZATO PER NESSUNO
 DIVULGO DA QUALSIASI TERZO E QUALSIASI TIPO DI STAMPO SENZA L'AUTORIZZAZIONE COMPLESSIVA DELLO STUDIO CAMPANIANI ARCHITETTURA