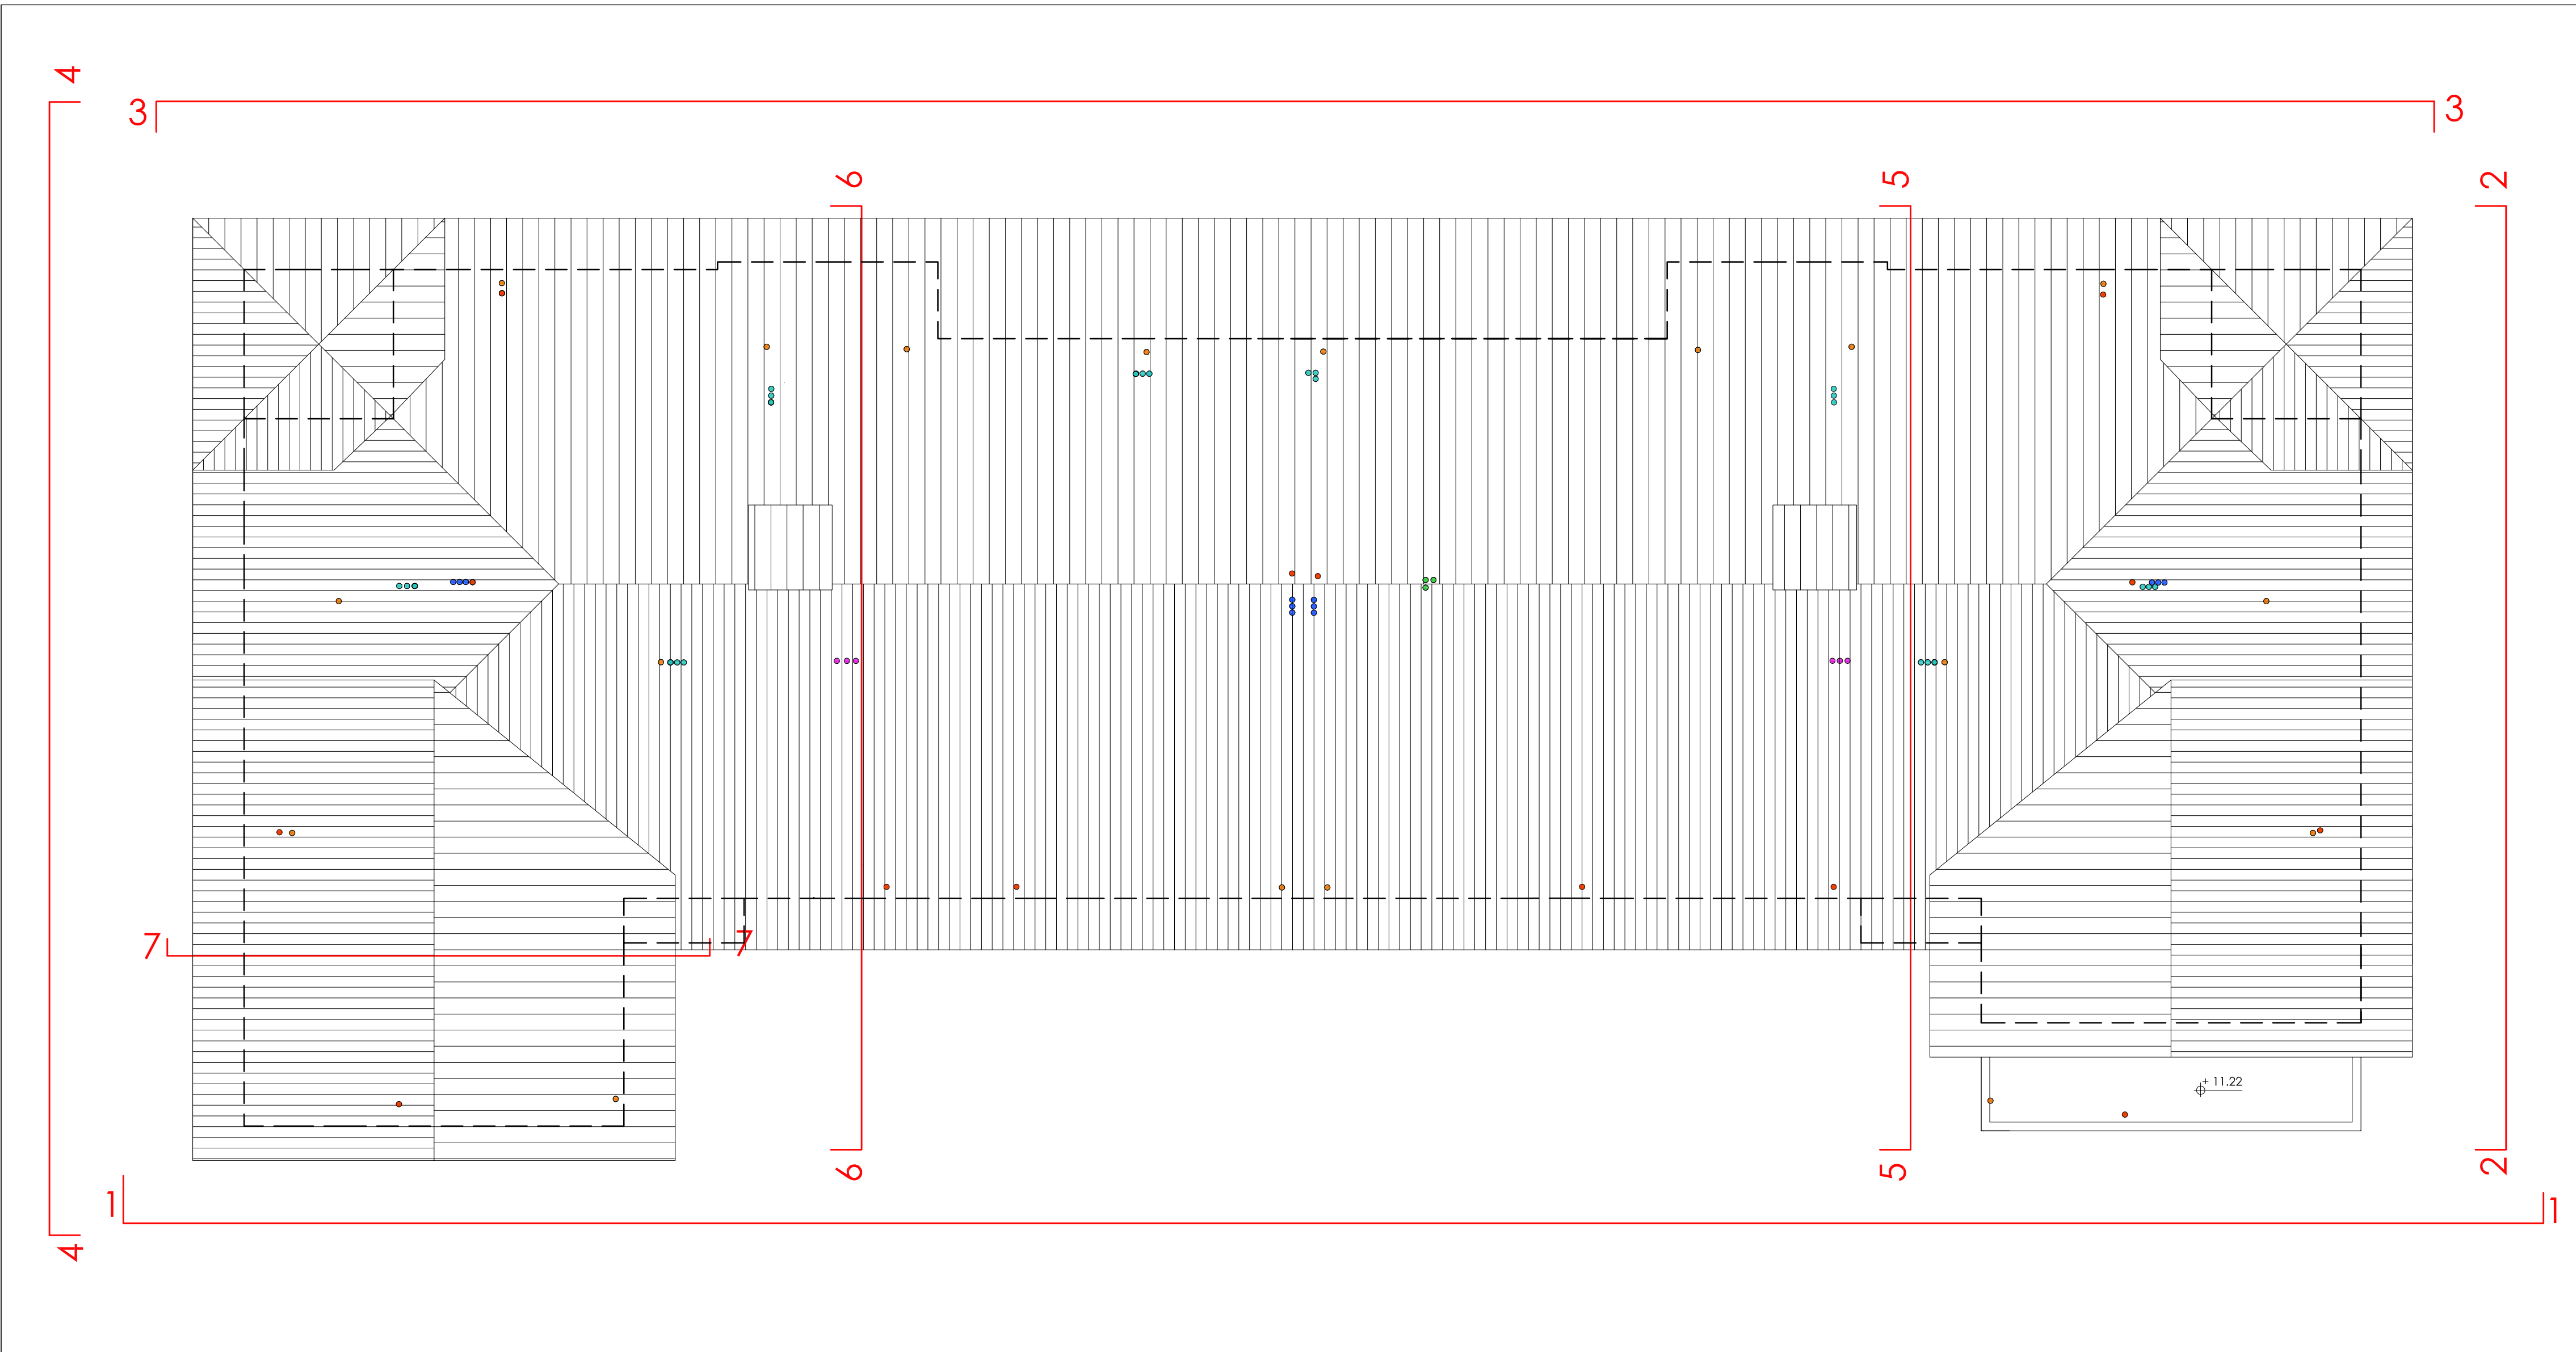



LEGENDA:

- scarico WC
- scarico K/lavatrice/terrazzo
- eK
- eWC (12 vol./h)
- eLAV (15 vol./h)

- cAN
canna aerazione naturale
(per app. con deroga al doppio riscontro d'aria)

PIANTA PIANO COPERTURA

n.b.: la copertura è dotata di impianti anticaduta ai sensi delle vigente normativa della Regione Lombardia

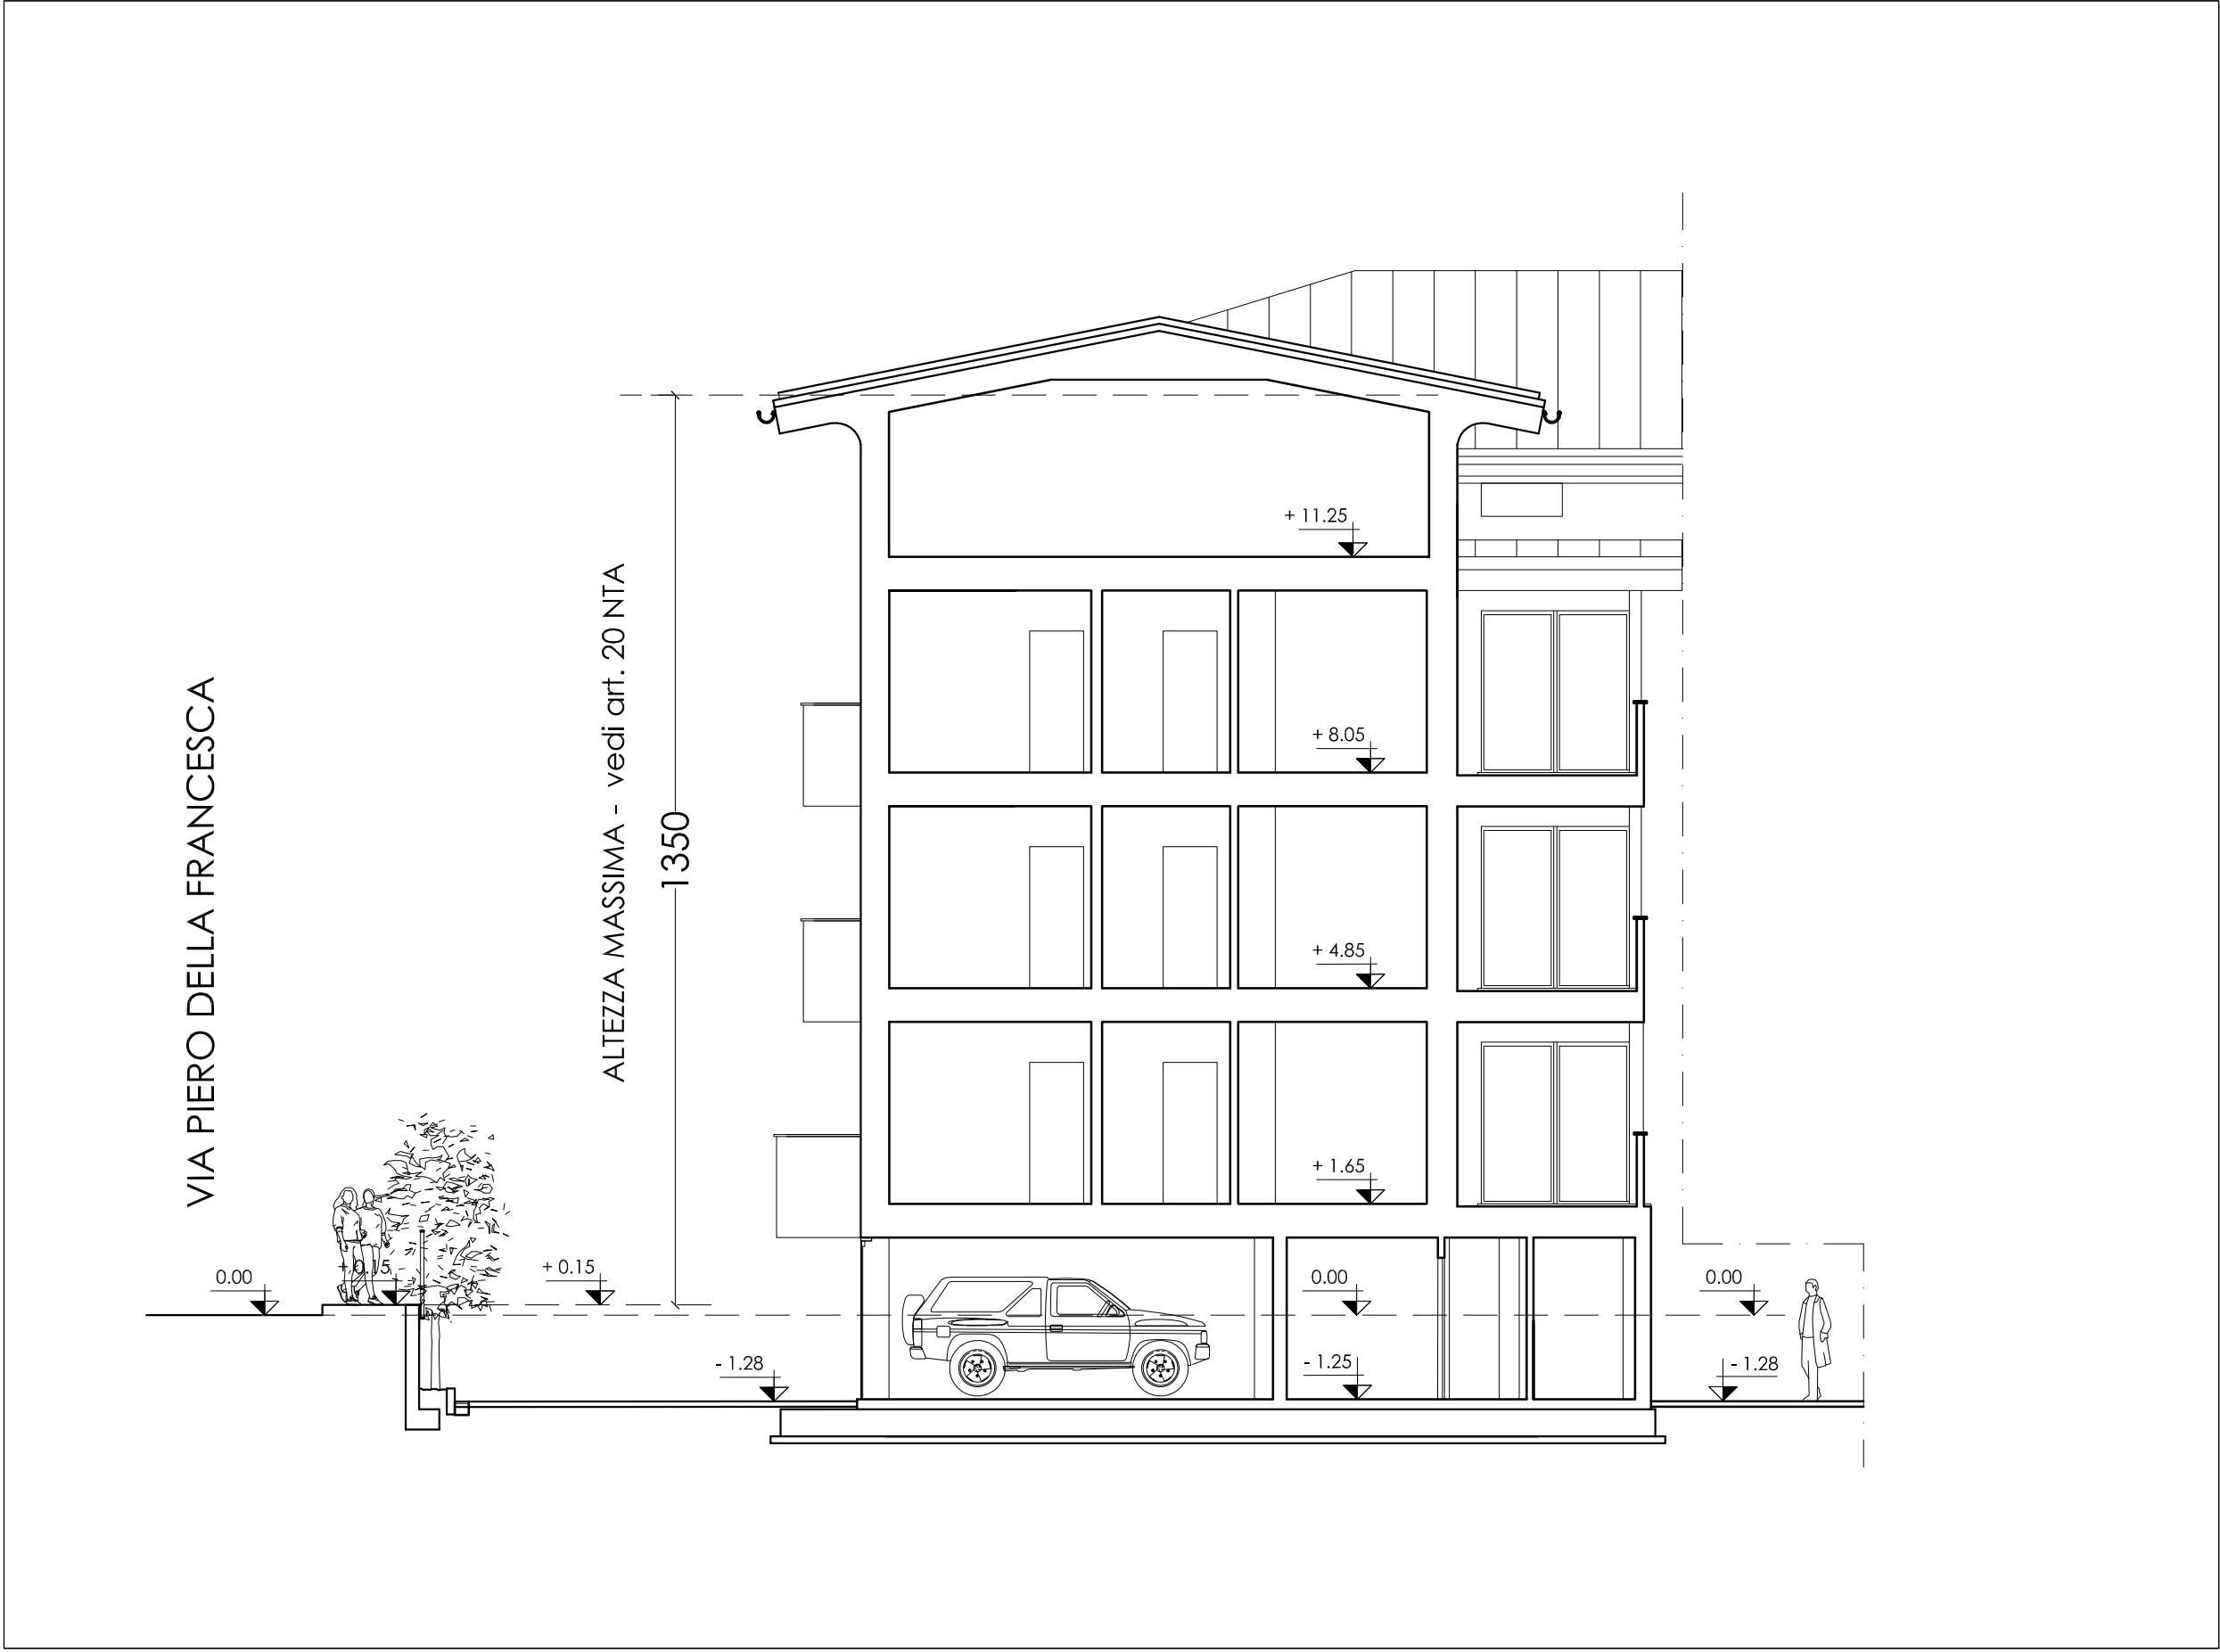

SEZ. 7 - 7



Campanini Architettura
arch. Raimondo Campanini
via Gaudenzio Ferrari 9/a
20123 Milano - tel. (+39) 02 79 66 35
mail: studio@architetturacampanini.it

PERMESSO DI COSTRUIRE CONVENZIONATO

- AT.rb 8 VIA BUONARROTI -
REALIZZAZIONE DI UN EDIFICIO RESIDENZIALE A TREZZANO S/N

committente: LA NUOVA EDILIZIA s.p.a. - via Quasimodo 5, 20090 - Trezzano s/N

committente	progettista	direttore lavori	impresa

FINALITA' DELL'ATTIVITA'		FASE DI PROGETTAZIONE			
☐ URBANISTICA	☐ URBANIZZAZIONE	☒ EDILIZIA	☐ INTERIORE	☒ PRELIMINARE	☐ DEFINITIVO

REV	DATA	OGGETTO REVISIONE	CONTROLLATO	VERIFICATO	APPROVATO
1	febbraio 2019	AGG. STRUTTURE E COPERTURA			

OGGETTO				TAVOLA
PIANTE PIANO COPERTURA E SEZIONE				3.5
COMMESSA	FILE	DATA	SCALA	
Pier della Francesca Buonarroti	CAMPANINI ARCHITETTURA/COMMESSA VIA DELLA FRANCESCA, BUONARROTI, 2018	dicembre 2018	1:100	

LA PROPRIETA' INTELLETTUALE DI QUESTO DOCUMENTO E' RISERVATA ALLO STUDIO CAMPANINI ARCHITETTURA A NORMA DELL'ART. 1 E SEG. DEL D.L. 17/1/1995. QUESTO DOCUMENTO NON PUO' ESSERE UTILIZZATO PER NESSUNO SCOPO
DIVERSO DA QUELLO PER IL QUALE E' STATO SPECIFICAMENTE FORNITO SENZA PREVENTIVA AUTORIZZAZIONE SCRITTA DALLO STUDIO CAMPANINI ARCHITETTURA.