



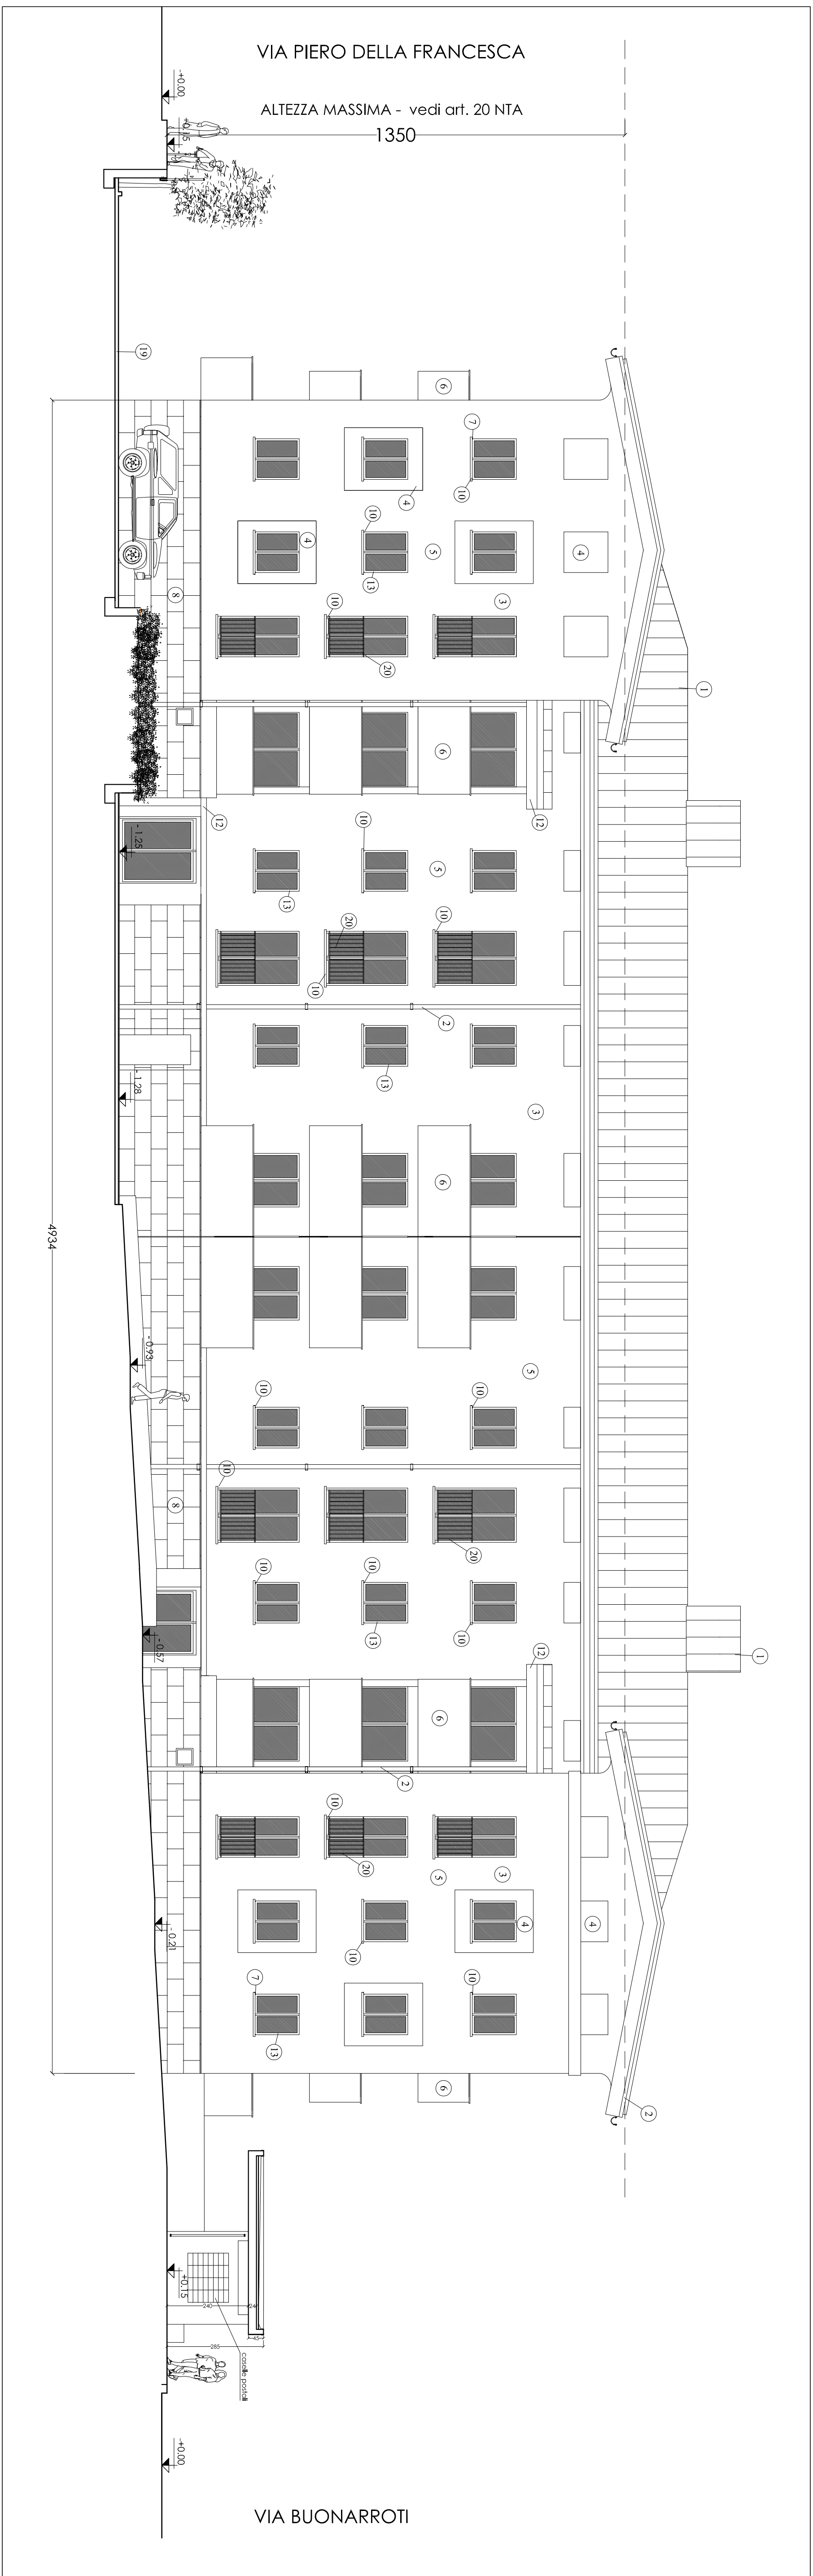

PROSPETTO 1 - 1

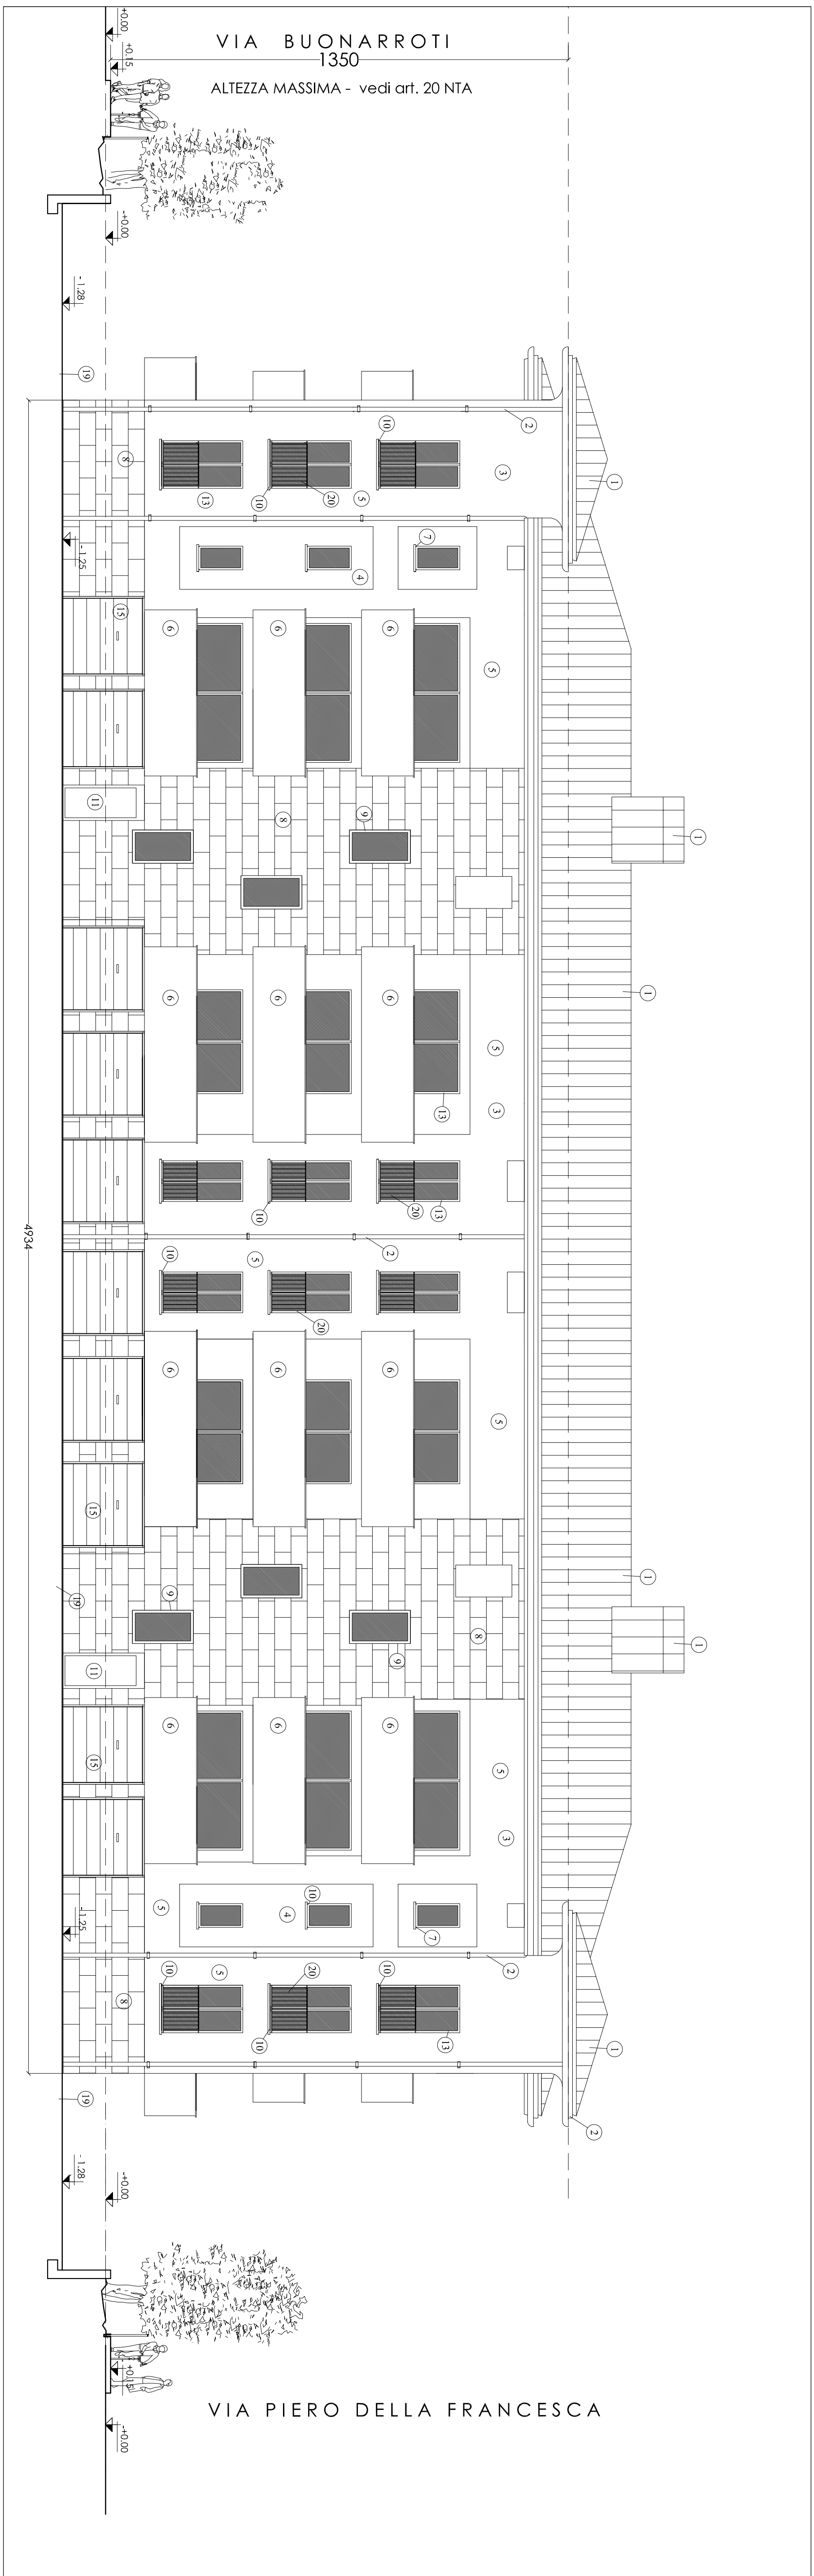

PROSPETTO 3 - 3

- | LEGENDA: | |
|----------|--|
[illegible]